
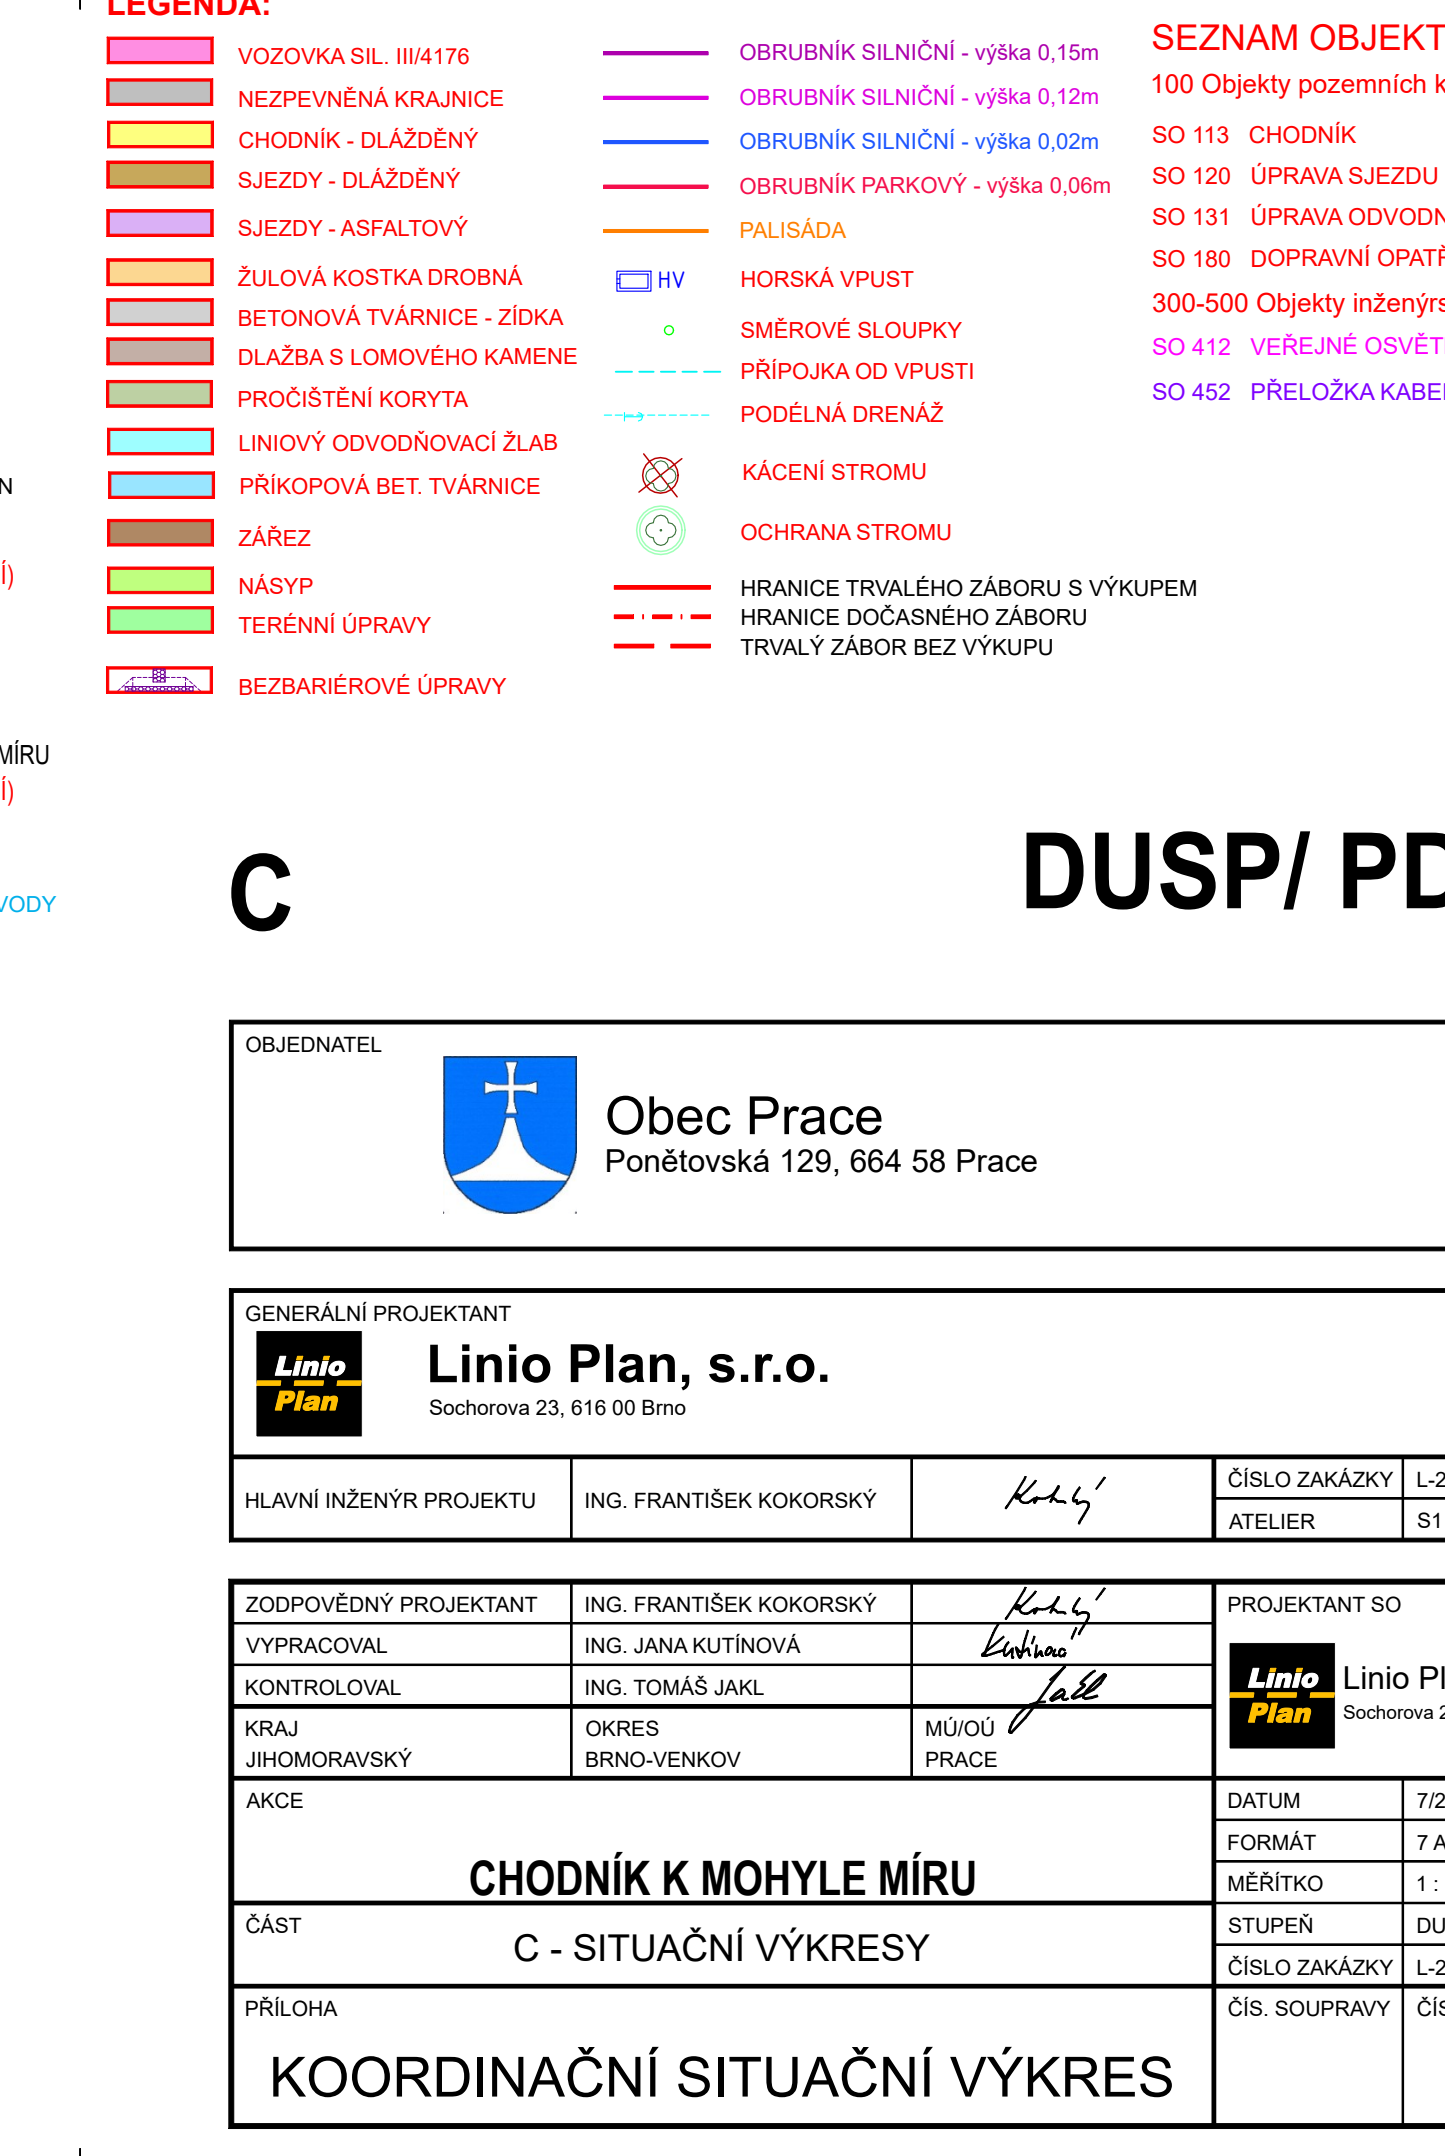
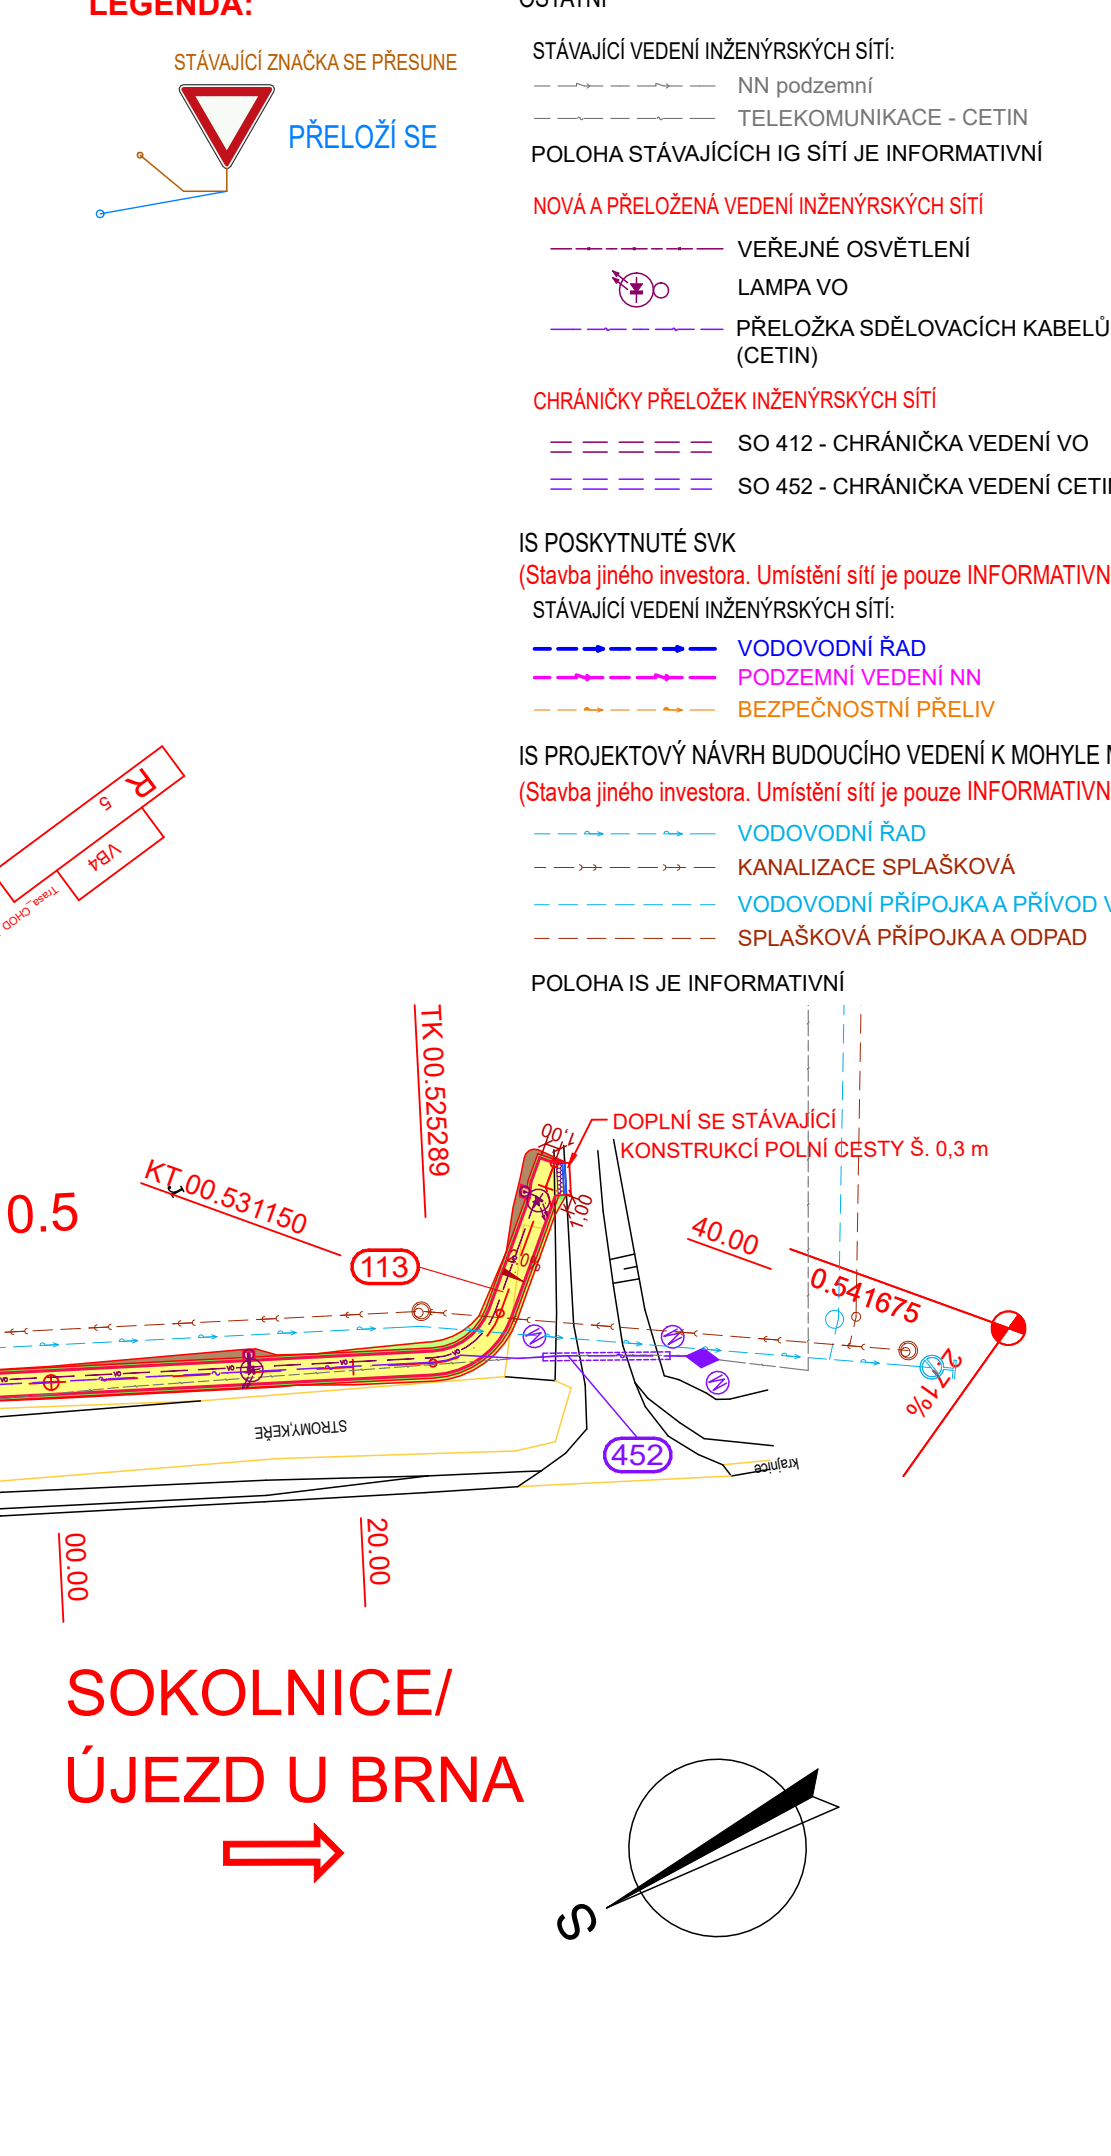
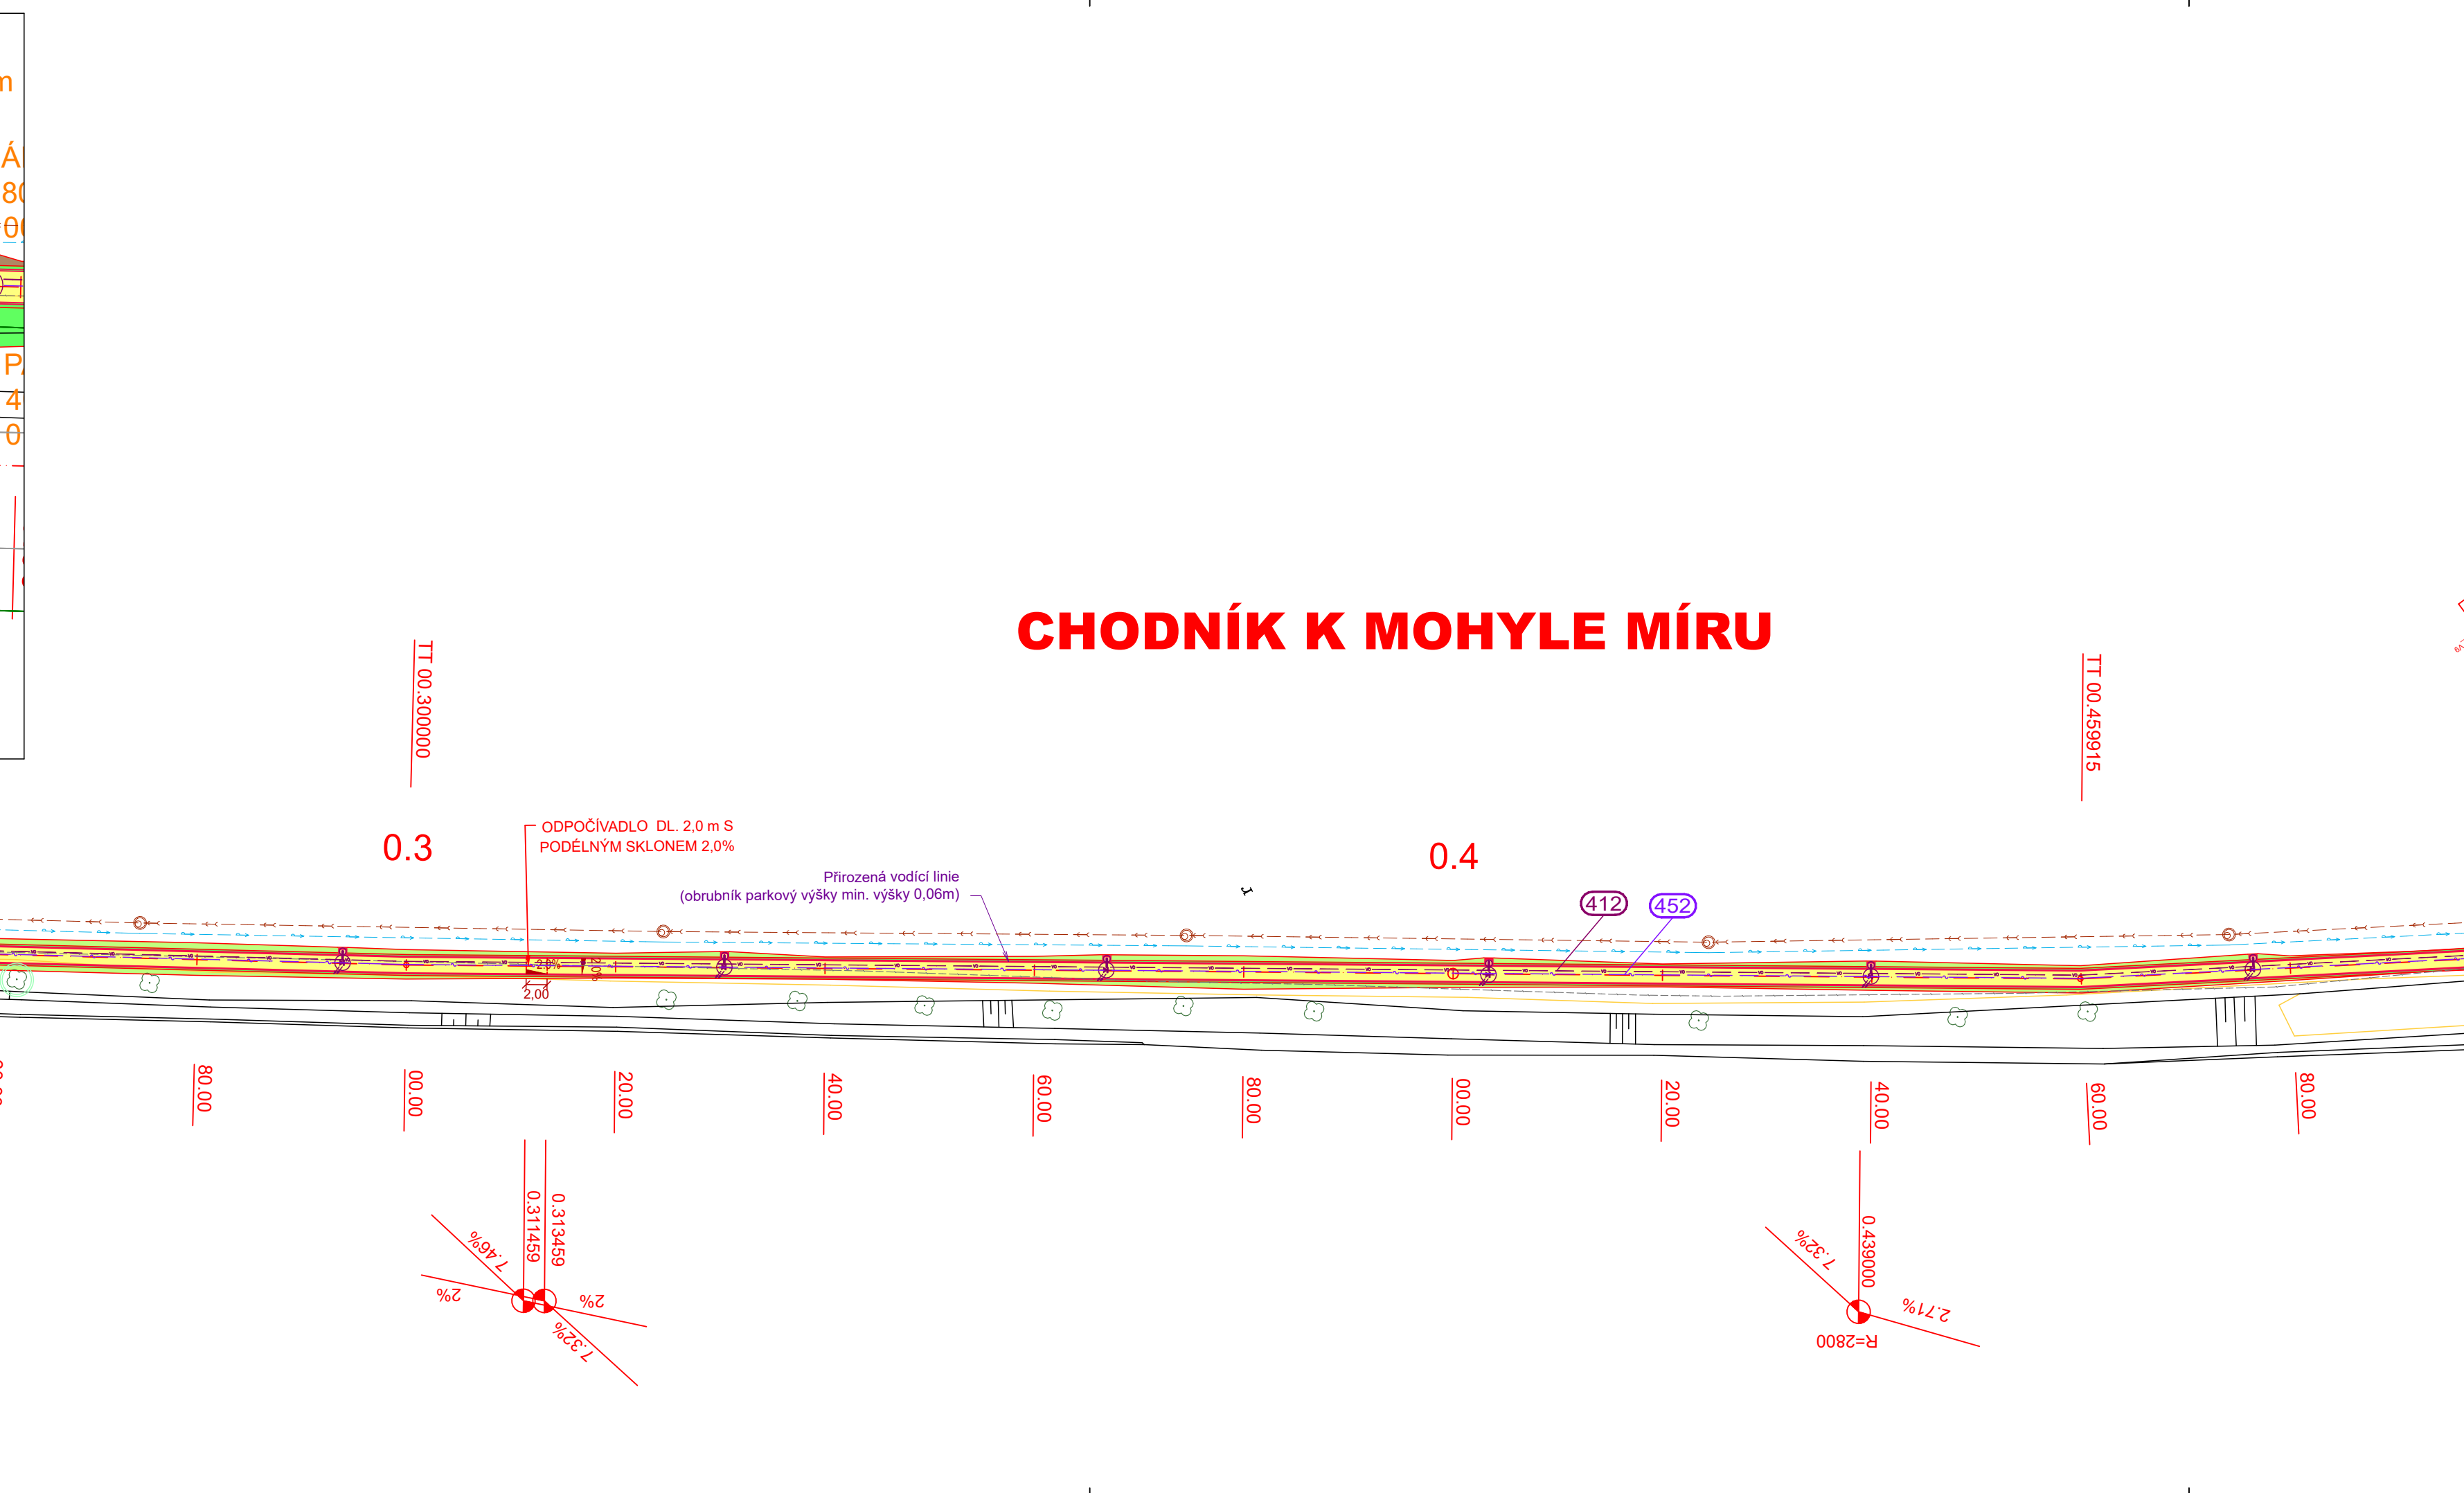
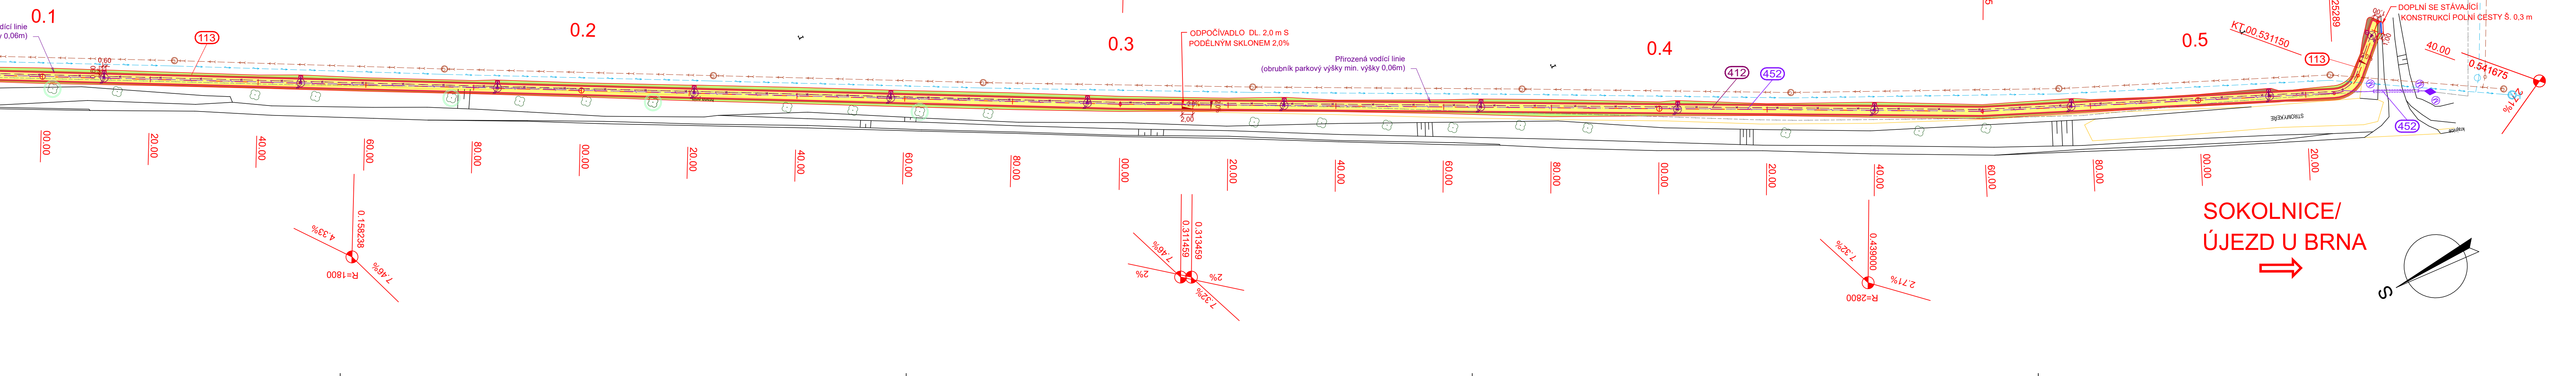
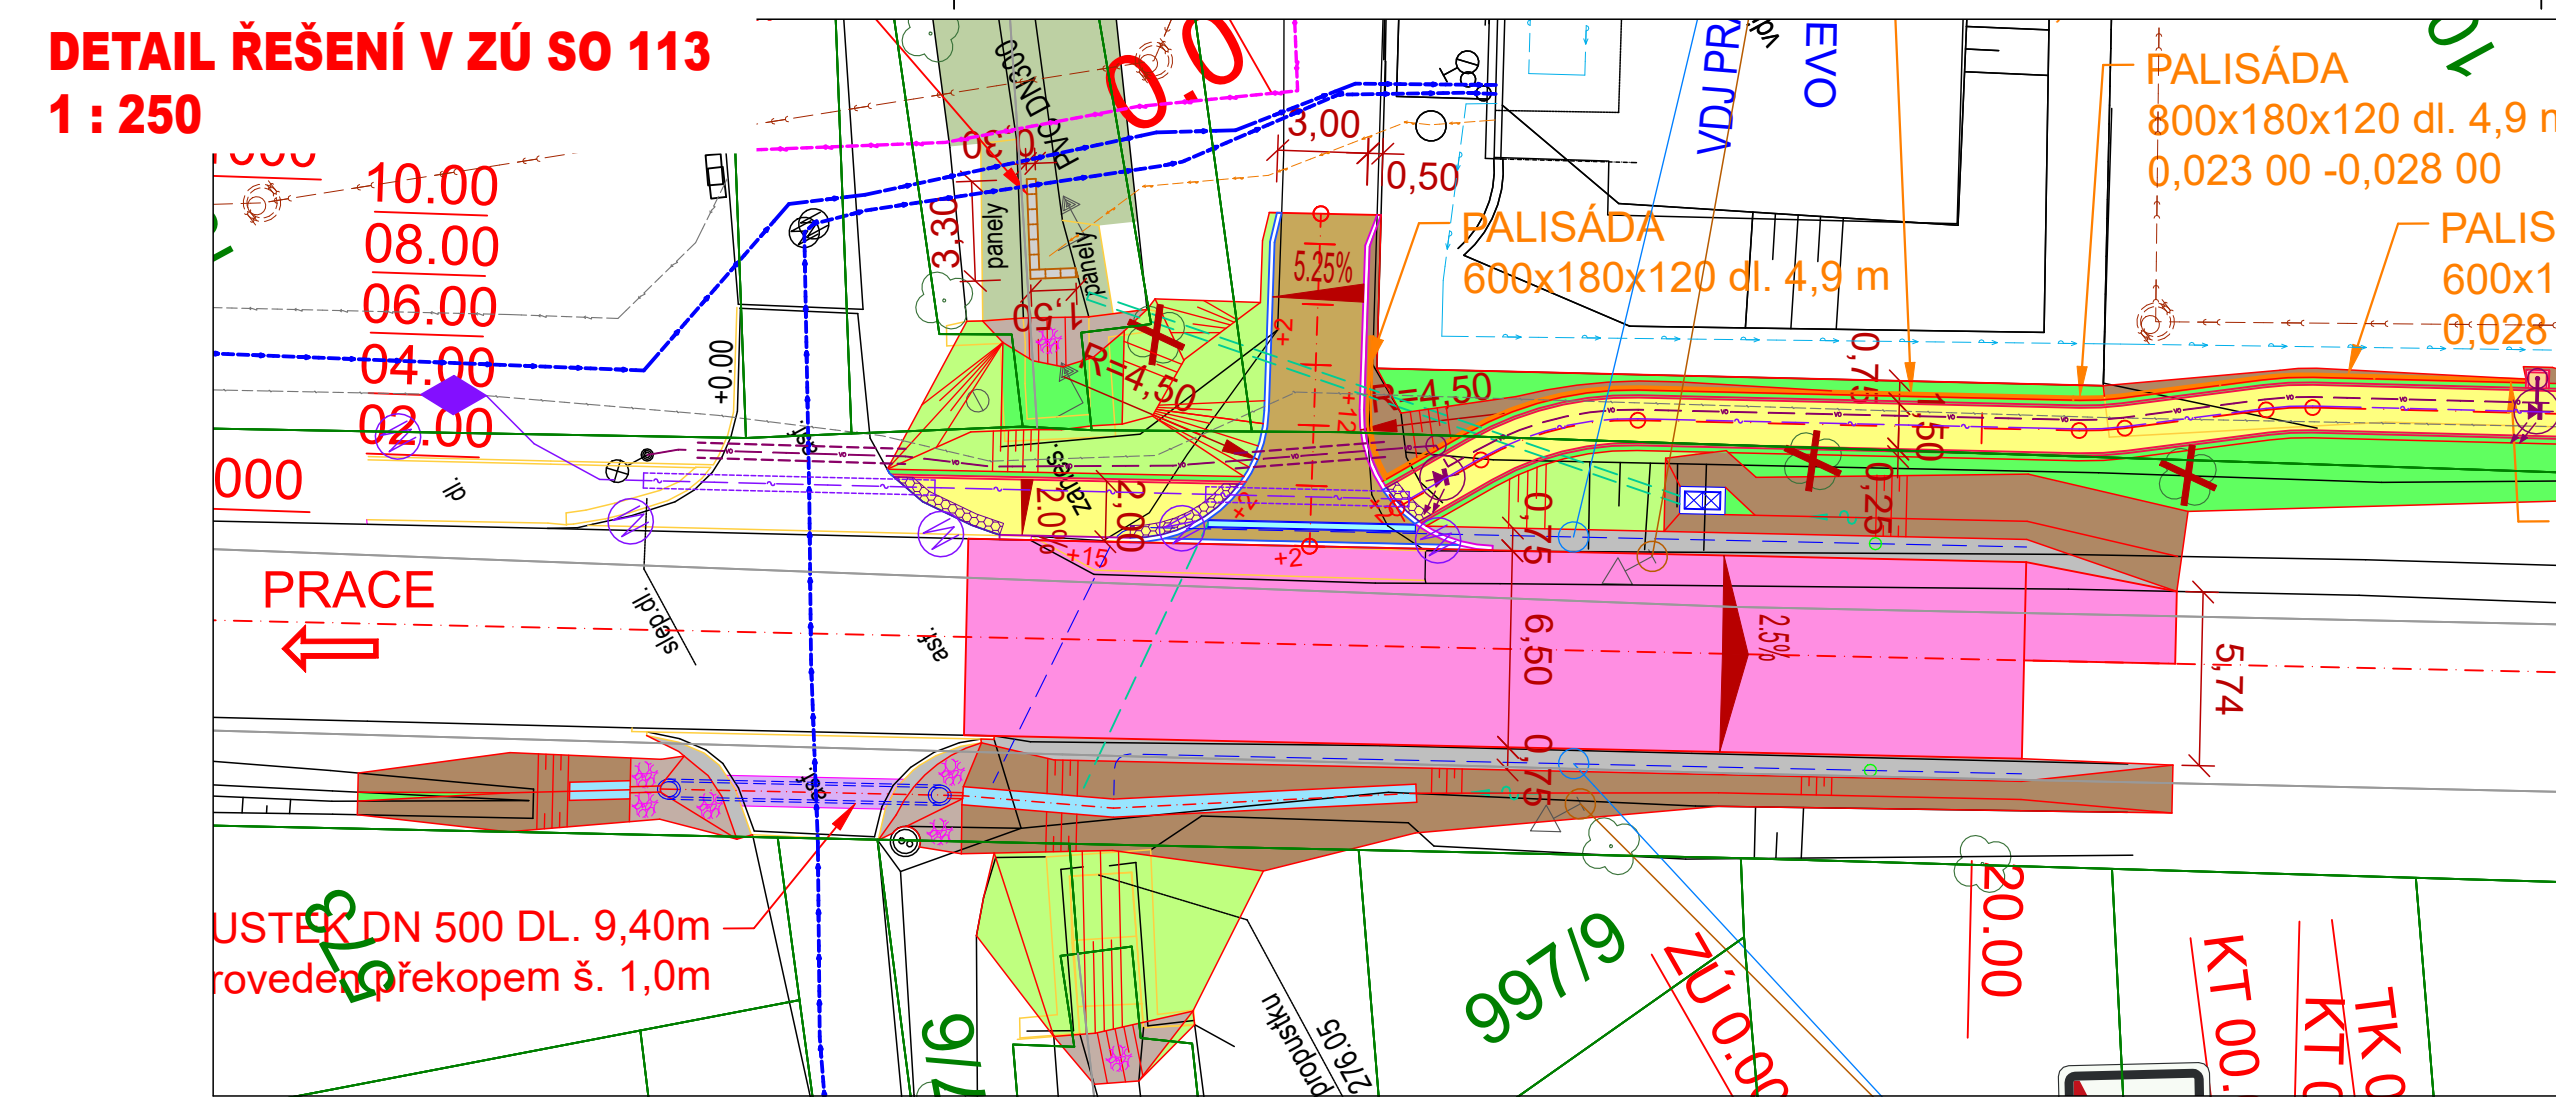


KOORDINAČNÍ SITUAČNÍ VÝKRES
1 : 500

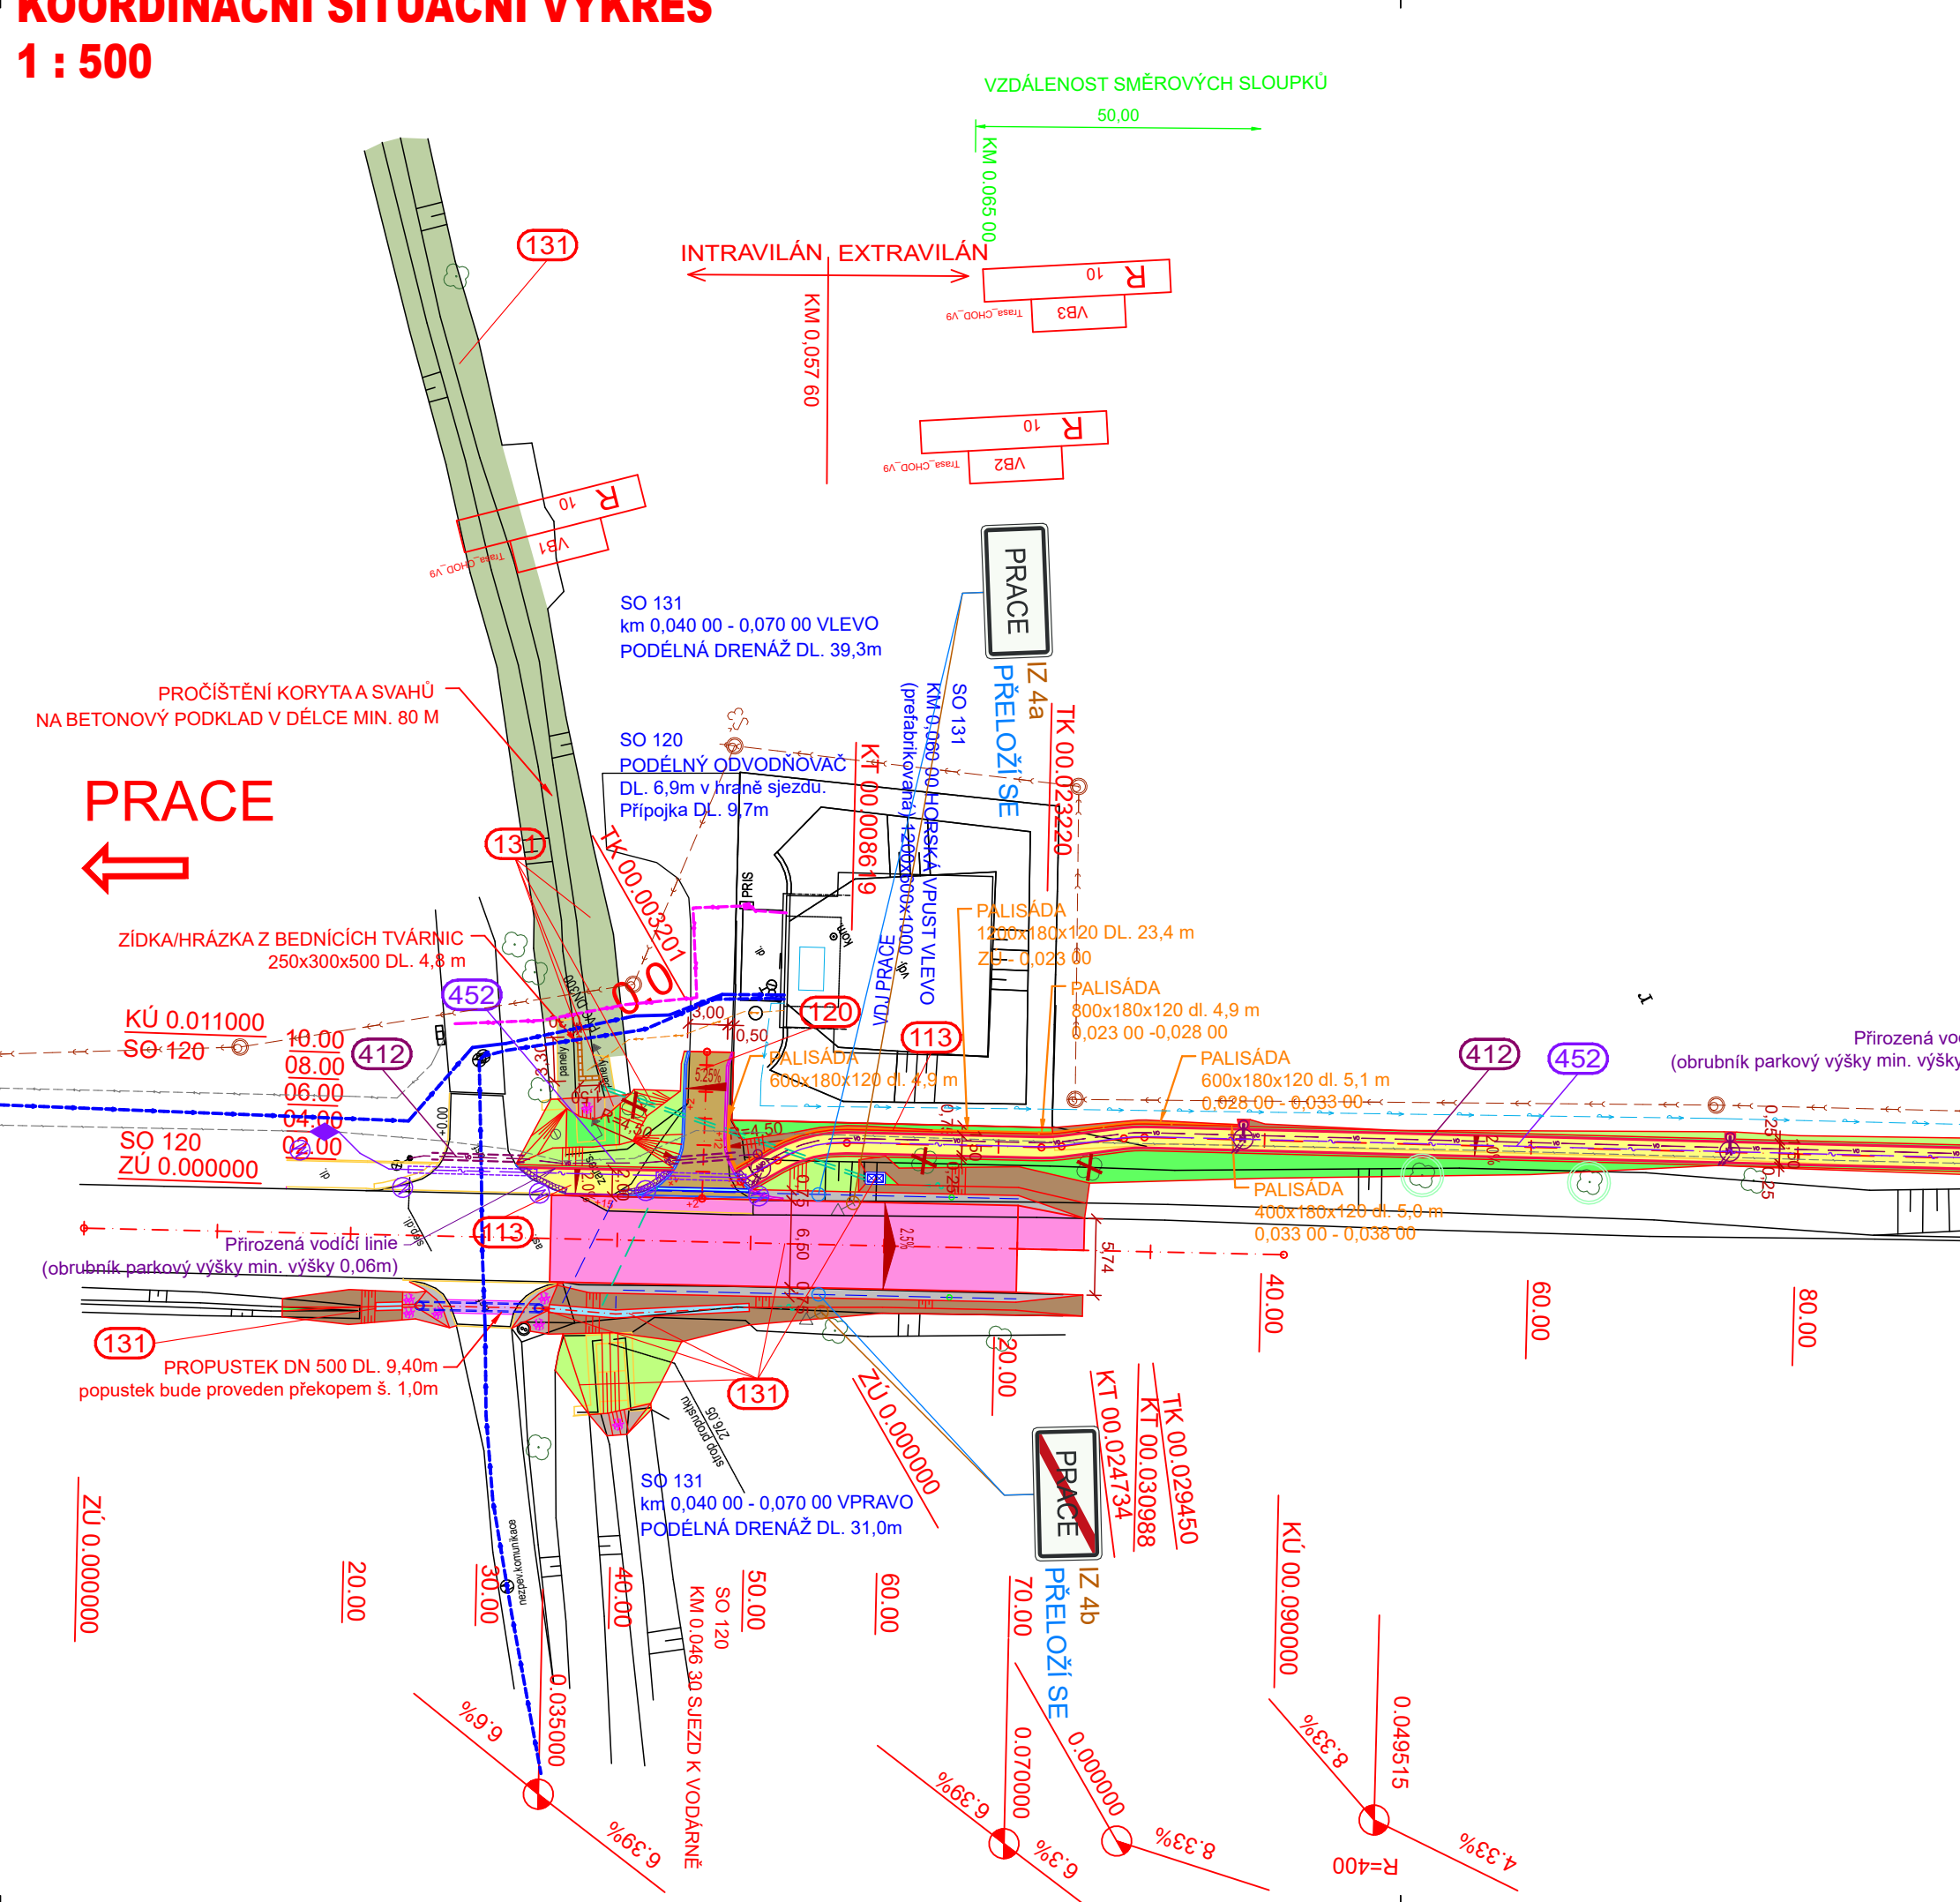

LEGENDA:

- OSTATNÍ
- STÁVAJÍCÍ VEDENÍ INŽENÝRSKÝCH SÍTÍ
 - NN podzemní
 - TELEKOMUNIKACE - CETIN
 - POLOHA STÁVAJÍCÍCH IG SÍTÍ JE INFORMATIVNÍ
 - NOVÁ A PŘELOŽENÁ VEDENÍ INŽENÝRSKÝCH SÍTÍ
 - VEŘEJNÉ OSVĚTLENÍ
 - LAMPA VO
 - PŘELOŽKA SDĚLOVACÍCH KABELŮ (CETIN)
 - CHRANIČKY PŘELOŽEK INŽENÝRSKÝCH SÍTÍ
 - SO 412 - CHRANIČKA VEDENÍ VO
 - SO 452 - CHRANIČKA VEDENÍ CETIN
 - IS POSKYTNUTÉ SVK (Stavba jiného investora. Umístění sítí je pouze INFORMATIVNÍ)
 - STÁVAJÍCÍ VEDENÍ INŽENÝRSKÝCH SÍTÍ
 - VODOVODNÍ ŘAD
 - PODZEMNÍ VEDENÍ NN
 - BEZPEČNOSTNÍ PŘELIV
 - IS PROJEKTOVÝ NÁVRH BUDOUCÍHO VEDENÍ K MOHYLE MÍRU (Stavba jiného investora. Umístění sítí je pouze INFORMATIVNÍ)
 - VODOVODNÍ ŘAD
 - KANALIZACE SPLAŠKOVÁ
 - VODOVODNÍ PŘÍPOJKA A PŘÍVOD VODY
 - SPLAŠKOVÁ PŘÍPOJKA A ODPAD
 - POLOHA IS JE INFORMATIVNÍ

LEGENDA:

- VOZOVKA SIL. III/4176
- NEZPEVNĚNÁ KRAJINICE
- CHODNÍK - DLÁŽDENÝ
- SJEZDY - DLÁŽDENÝ
- SJEZDY - ASFALTOVÝ
- ŽULOVÁ KOSTKA DROBNÁ
- BETONOVÁ TVÁRNICE - ZIDKA
- DLAŽBA S LOMOVÝM KAMENEM
- PROČISTĚNÍ KORYTA
- LINIOVÝ ODVODŇOVACÍ ŽLAB
- PŘÍKOPOVÁ BET. TVÁRNICE
- ZÁŘEZ
- NÁSYP
- TERÉNNÍ ÚPRAVY
- BEZBARIÉROVÉ ÚPRAVY
- OBRUBNÍK SILNIČNÍ - výška 0,15m
- OBRUBNÍK SILNIČNÍ - výška 0,12m
- OBRUBNÍK SILNIČNÍ - výška 0,02m
- OBRUBNÍK PARKOVÝ - výška 0,06m
- PALISÁDA
- HORSKÁ VPUST
- SMĚROVÉ SLOUPKY
- PŘÍPOJKA OD VPUSTI
- PODÉLNÁ DRENÁŽ
- KÁCENÍ STROMU
- OCHRANA STROMU
- HRANICE TRVALÉHO ZÁBORU S VÝKUPEM
- HRANICE DOČASNÉHO ZÁBORU
- TRVALÝ ZÁBOR BEZ VÝKUPU

SEZNAM OBJEKTŮ

- 100 Objekty pozemních komunikací
- SO 113 CHODNÍK
- SO 120 ÚPRAVA SJEZDU K VODÁRNĚ
- SO 131 ÚPRAVA ODVODNĚNÍ KOMUNIKACE
- SO 180 DOPRAVNÍ OPATŘENÍ
- 300-500 Objekty inženýrských sítí
- SO 412 VEŘEJNÉ OSVĚTLENÍ
- SO 452 PŘELOŽKA KABELU CETIN

CHODNÍK K MOHYLE MÍRU

SOKOLNICE/
ÚJEZD U BRNA

DUSP/ PDPS





OBJEDNATEL

 **Obec Prace**
Ponětovská 129, 664 58 Prace

GENERÁLNÍ PROJEKTANT

 **Linio Plan, s.r.o.**
Sochorova 23, 616 00 Brno

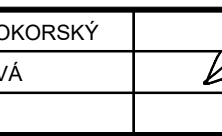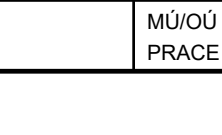HLAVNÍ INŽENÝR PROJEKTU	ING. FRANTIŠEK KOKORSKÝ		ČÍSLO ZAKÁZKY	L-21-006-000
			ATELIER	S1

ZODPOVĚDNÝ PROJEKTANT	ING. FRANTIŠEK KOKORSKÝ		PROJEKTANT SO	
VYPRACOVAL	ING. JANA KUTINOVÁ		 Linio Plan, s.r.o. Sochorova 23, 616 00 Brno	
KONTROLOVAL	ING. TOMÁŠ JAKL			
KRAJ	OKRES	MÚ/OÚ	DATUM	7/2021
JIHOMORAVSKÝ	BRNO-VEKNOV	PRACE	FORMÁT	A4
AKCE			MEŘITKO	1 : 500
			STUPĚN	DUSP/ PDPS
			ČÍSLO ZAKÁZKY	L-21-006-000
			ČÍS. SOUPRAVY	ČÍS. PŘÍLOHY
				3