


VZOROVÝ PŘÍČNÝ ŘEZ M 1:50
SO 113 CHODNÍKY

Úprava v místě nové chodníkové plochy v
ploše zeleně

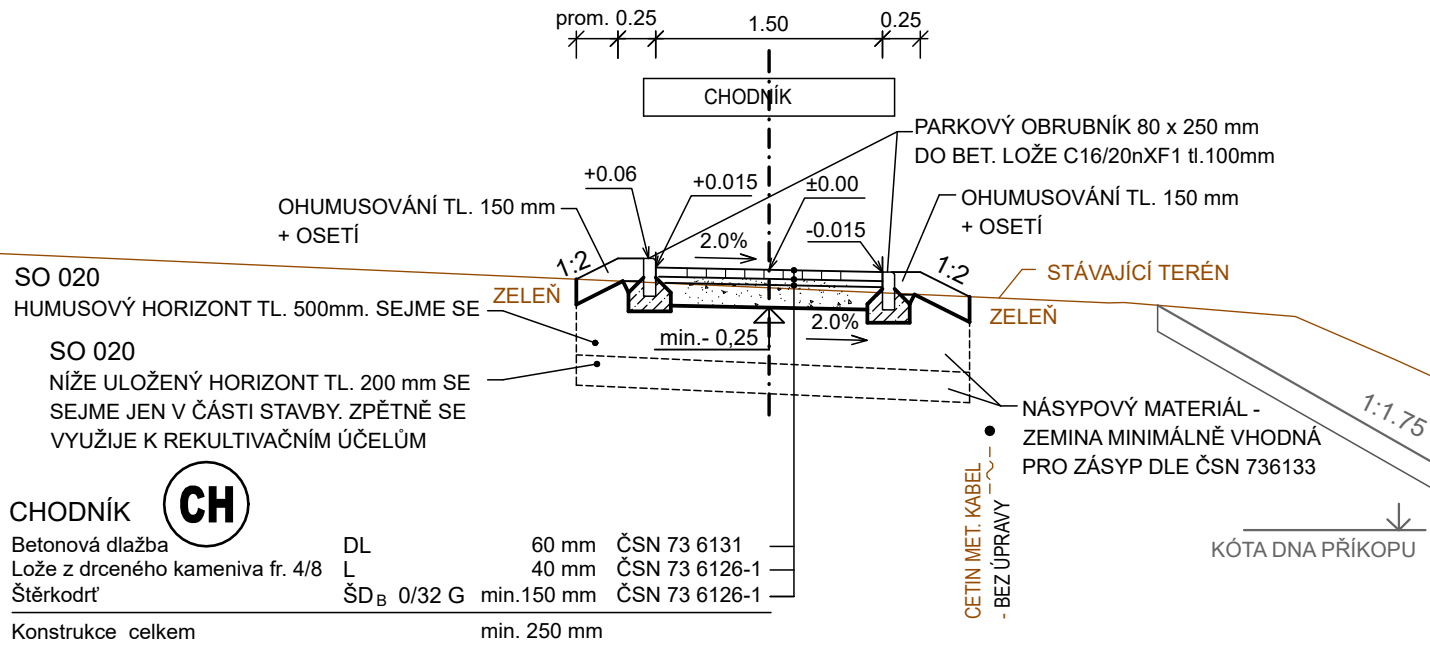


POZNÁMKA:

- Humusový horizont mocnosti 500 mm se bude snímat v úseku km 0,025 - KÚ staničení chodníku. V úseku ZÚ – 0,025 půda nemá kvality uvedené v pedologickém průzkumu – je navrženo sejmutí humusového horizontu v mocnosti 0,15m se zpětným využitím na stavbě (ohumusování). Ke snížení kvality půd zde došlo vlivem stavebních úprav spojených se stavbou vodárny, kdy byl původní horizont odstraněn a vyměněn. Dále trasa chodníku vede ve svahu silničního tělesa, kde taktéž již není původní humusový horizont a je zde současně předpoklad kontaminace z přilehlé komunikace sil. III. třídy.

Níže uložený horizont v mocnosti 200 mm se bude snímat pouze na části stavby a to tak, aby jeho zpětné využití pro rekultivační účely na nezemědělské půdě bylo ekonomické. Je navrženo snímání v km 0,385 - 0,525 staničení chodníku.

Úprava související stavby "II/417, III/4176
Prace - průtah - III. etapa" (SUS)

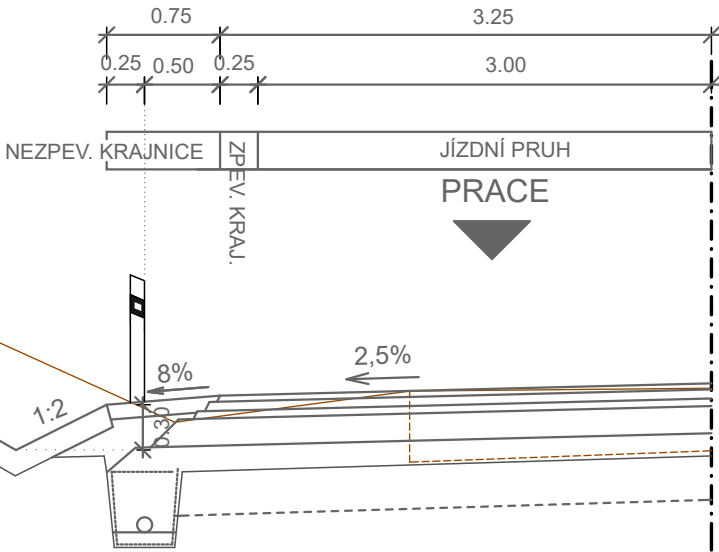

DLÁŽDĚNÁ PLOCHA U SLOUPŮ VO (DP)

Drobné žulové dlažební kostky 4/6 ŽK 60 mm ČSN 73 6131-1


Spáry se utěsní spárovací maltou

Lože z drčeného kameniva fr. 4/8 L 40 mm ČSN 73 6126-1


Štěrkodř ŠD_B 0/32 G min.100 mm ČSN 73 6126-1

Konstrukce celkem min. 200 mm


Úprava v místě sloupů VO

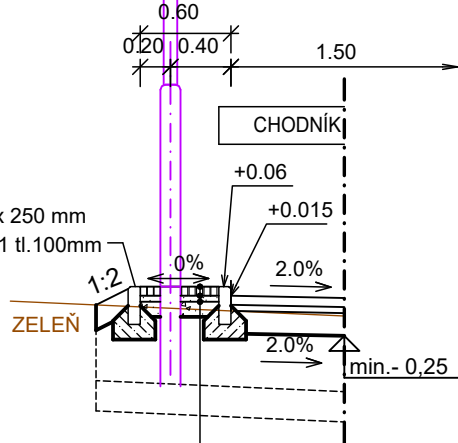

Úprava v místě nové chodníkové plochy v
ploše zeleně podél oplocení vodárny

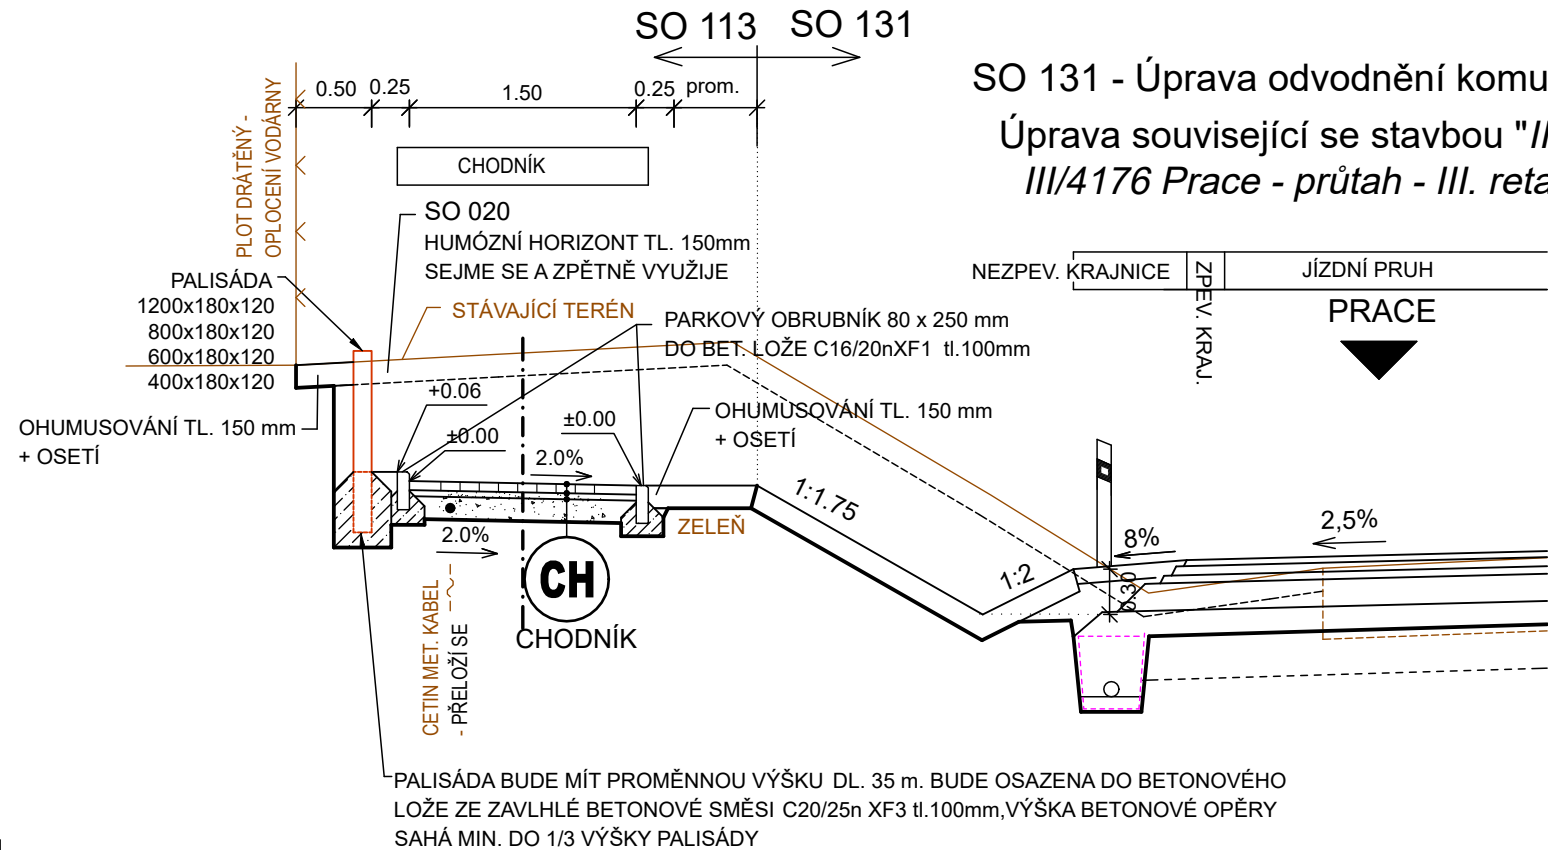

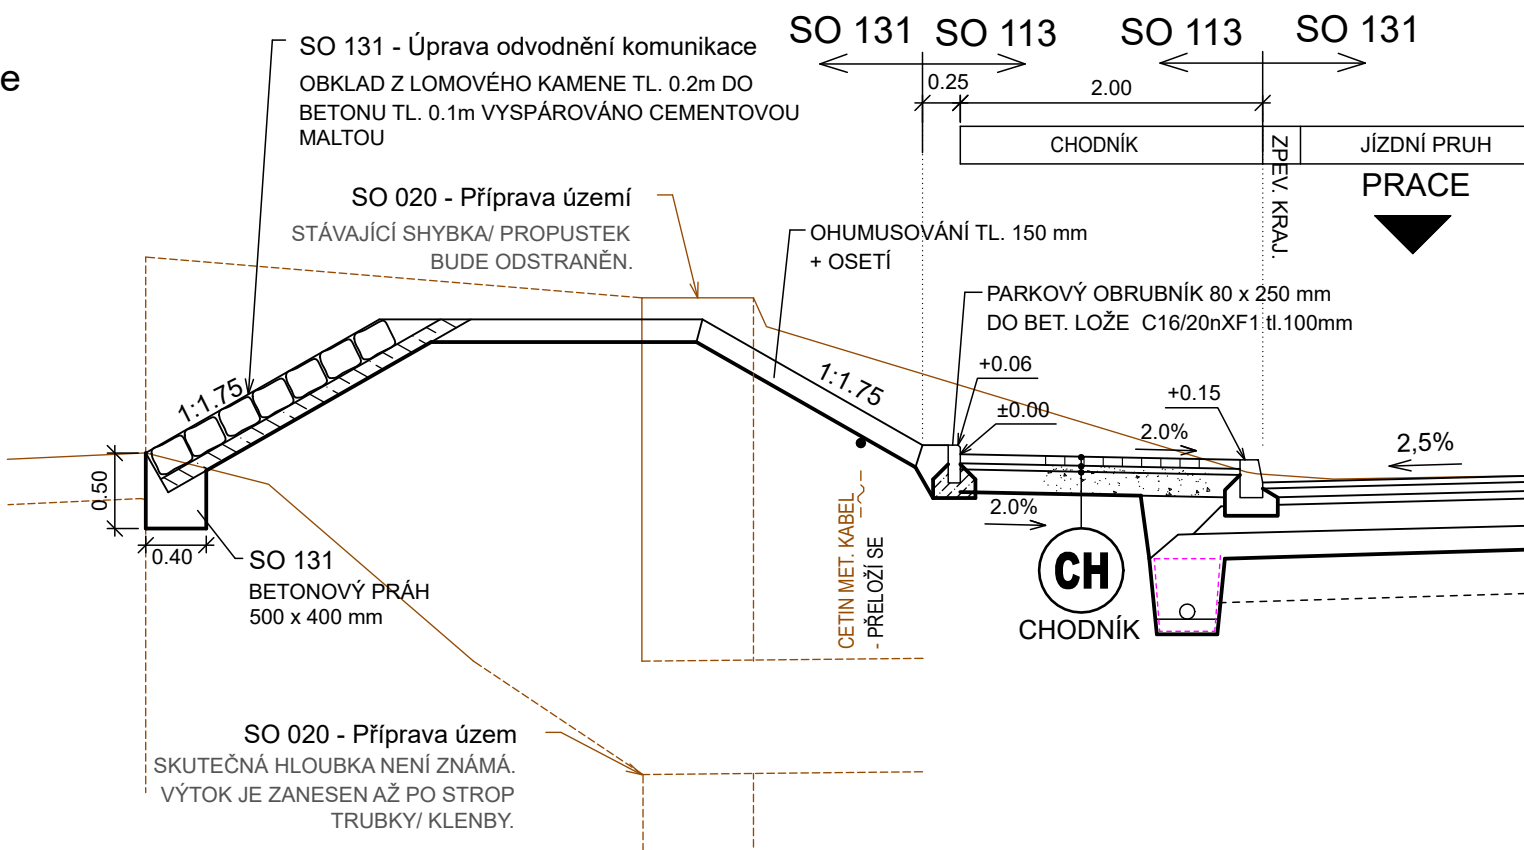


SO 131 - Úprava odvodnění komunikace
Úprava související se stavbou "II/417,
III/4176 Prace - průtah - III. etapa"



Úprava v místě nové chodníkové plochy
souběžně se sil. III/4176

DUSP/ PDPS

OBJEDNATEL	 Obec Prace Ponětovská 129, 664 58 Prace
------------	---

GENERÁLNÍ PROJEKTANT				
		Linio Plan, s.r.o. Sochorova 23, 616 00 Brno		
HLAVNÍ INŽENÝR PROJEKTU	ING. FRANTIŠEK KOKORSKÝ		ČÍSLO ZAKÁZKY	L-21-006-000
			ATELIER	S1

ZODPOVĚDNÝ PROJEKTANT	ING. FRANTIŠEK KOKORSKÝ		PROJEKTANT SO	 Linio Plan, s.r.o. Sochorova 23, 616 00 Brno
VYPRACOVAL	ING. JANA KUTÍNOVÁ			
KONTROLOVAL	ING. TOMÁŠ JAKL			
KRAJ	OKRES	MÚ/OÚ		
JIHOMORAVSKÝ	BRNO-VENKOV	PRACE		
AKCE			DATUM	7/2021
			FORMÁT	5 A4
			MĚŘITKO	1 : 50
ČÁST			STUPEŇ	DUSP/ PDPS
			ČÍSLO ZAKÁZKY	L-21-006-000
PŘÍLOHA			ČÍS. SOUPRAVY	ČÍS. PŘÍLOHY
				4