

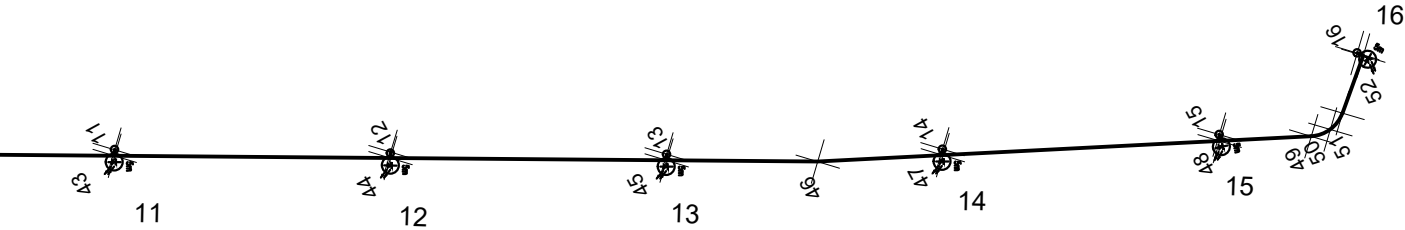



Vytyčení sloupů			Vytyčení trasa					
BOD	Y [m]	X [m]	BOD	Y [m]	X [m]	BOD	Y [m]	X [m]
1	587591.616	1168769.200	21	587579.814	1168747.090	37	587662.216	1168896.852
2	587606.994	1168802.303	22	587583.583	1168753.589	38	587680.393	1168928.503
3	587625.171	1168833.954	23	587585.214	1168755.901	39	587698.573	1168960.159
4	587643.349	1168865.606	24	587588.059	1168761.225	40	587716.750	1168991.811
5	587661.522	1168897.250	25	587588.849	1168762.996	41	587734.928	1169023.462
6	587679.702	1168928.906	26	587591.027	1168767.880	42	587752.630	1169055.347
7	587697.879	1168960.557	27	587592.416	1168769.219	43	587770.273	1169087.345
8	587716.057	1168992.209	28	587592.546	1168772.306	44	587787.887	1169119.291
9	587734.234	1169023.861	29	587593.751	1168775.642	45	587805.520	1169151.271
10	587751.962	1169055.731	30	587600.507	1168787.471	46	587815.175	1169168.782
11	587769.572	1169087.731	31	587600.992	1168788.321	47	587822.300	1169183.739
12	587787.193	1169119.689	32	587601.618	1168789.639	48	587838.063	1169216.829
13	587804.820	1169151.657	33	587603.627	1168794.772	49	587843.284	1169227.790
14	587821.578	1169184.083	34	587607.675	1168801.882	50	587843.690	1169230.445
15	587837.299	1169217.193	35	587625.904	1168833.623	51	587842.559	1169232.882
16	587836.698	1169238.485	36	587644.043	1168865.208	52	587837.184	1169238.918

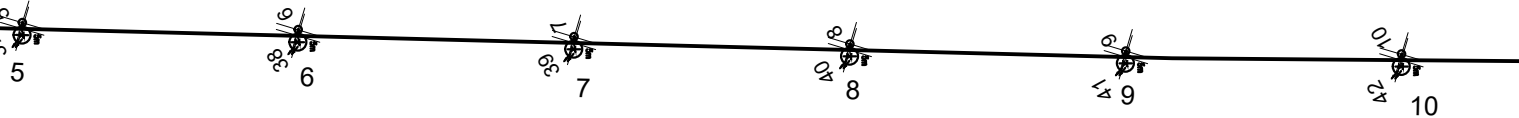

DUSP/ PDPS

OBJEDNATEL

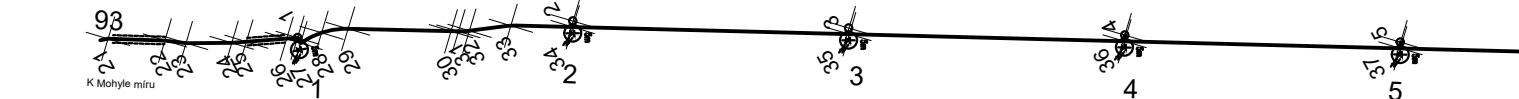

Obec Prace
Ponětovská 129, 664 58 Prace

GENERÁLNÍ PROJEKTANT



Linio Plan, s.r.o.
Sochorova 23, 616 00 Brno

HLAVNÍ INŽENÝR PROJEKTU	ING. FRANTIŠEK KOKORSKÝ		ČÍSLO ZAKÁZKY	L-21-006-000
			ATELIER	S1

ZODPOVĚDNÝ PROJEKTANT	ING. FRANTIŠEK KOKORSKÝ		 <div>PK SKLENÁŘ PROJEKTOVÁ KANCELÁŘ ELEKTRO Tomešova 1, 602 00 Brno • IČ: 25550101 Tel: 543 233 966-967 • DIČ: CZ25550101 www.pkskenar.cz • info@pkskenar.cz</div>	
VYPRACOVAL	ING. JIŘÍ SKLENÁŘ			
KONTOLOVAL	RADEK KUBÍČEK			
KRAJ JIHOMORAVSKÝ	OKRES BRNO-VENKOV	MÚ/OÚ PRACE		
AKCE			DATUM	7/2021
CHODNÍK K MOHYLE MÍRU			FORMÁT	2 A4
			MĚŘÍTKO	1 : 500
			STUPEŇ	DUSP/ PDPS
ČÁST	D1.2 - ELEKTRO A SDĚLOVACÍ OBJEKTY		ČÍSLO ZAKÁZKY	L-21-006-000
PŘÍLOHA	(SO 412- VEŘEJNÉ OSVĚTLENÍ) VYTYČENÍ		ČÍS. SOUPRAVY	ČÍS. PŘÍLOHY 3