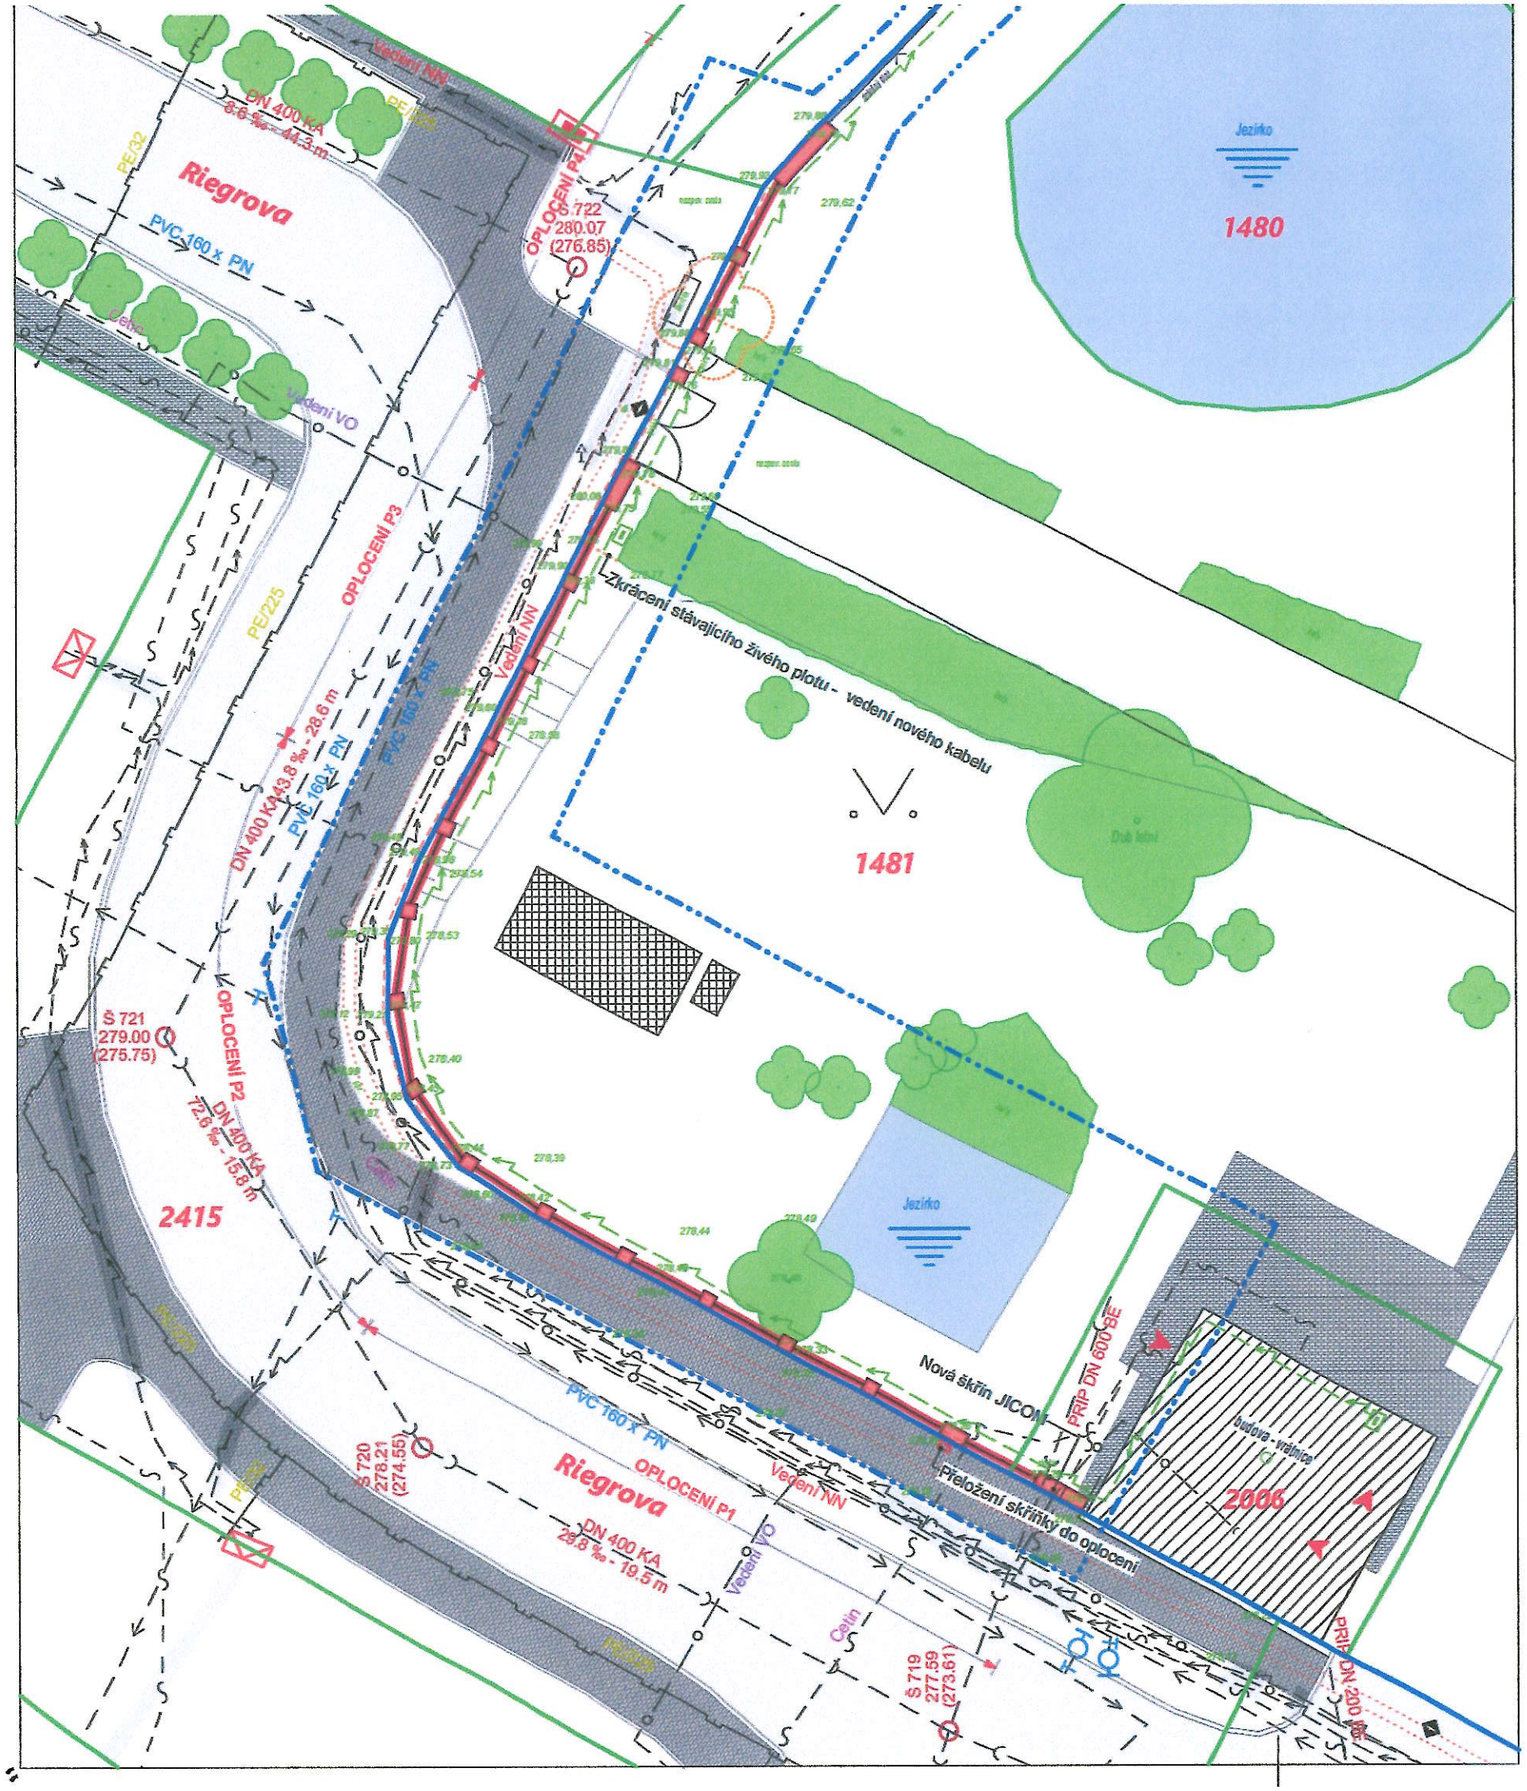

LEGENDA SÍTÍ

- VEDENÍ ELEKTRICKÉ ENERGIE NN (podzemní) - EG.D
- VEDENÍ VEŘEJNÉHO OSVĚTLENÍ JICOM
- VEDENÍ VODOVODNÍHO ŘÁDU - VaS
- VEDENÍ SDĚLOVACÍCH SÍTÍ - Cetin, Itself
- VEDENÍ JEDNOTNÉ GRAVITAČNÍ KANALIZACE - VaS
- VEDENÍ PLYNOVODU STŘEDOTLAK - Gasnet
- ZRUŠENÉ VEDENÍ ELEKTRICKÉ ENERGIE NN (podzemní) - EG.D

LEGENDA AREÁLOVHO ROZVODU

- AREÁLOVÝ ROZVOD ELEKTRO, VIZ SAMOSTNÁ SLOŽKA PD

LEGENDA ZNAČENÍ

- HRANICE PARCEL DLE KATASTRU
- HRANICE OBJEKTŮ DLE KATASTRU
- HRANICE PARCELY AREÁLU NEMOCNICE DLE KATASTRU
- VYZNAČENÍ ŘEŠENÉHO ÚZEMÍ
- STÁVAJÍCÍ OPLOCENÍ POZEMKU
- DEMONTÁŽ STÁVAJÍCÍHO OPLOCENÍ
- VYZNAČENÍ STÁVAJÍCÍCH VSTUPŮ DO OBJEKTŮ
- VYZNAČENÍ STÁVAJÍCÍCH VJEZDŮ DO AREÁLU NEMOCNICE
- STÁVAJÍCÍ STROMY
- KÁCENÝ STROM JAVOR

LEGENDA ŠRAFOVÁNÍ

- NOVÉ OPLOCENÍ AREÁLU NEMOCNICE TIŠNOV
- STÁVAJÍCÍ ZPEVNĚNÁ PLOCHA Z BETONOVÉ ZÁMKOVÉ DLAŽBY
- VYZNAČENÍ STÁVAJÍCÍ ZÁSTAVBY DLE KN
- ORIENTAČNÍ VYZNAČENÍ STÁVAJÍCÍ NEZPEVNĚNÉ CESTY
- ORIENTAČNÍ VYZNAČENÍ STÁVAJÍCÍ ASFALTOVÉ VEŘEJNÉ KOMUNIKACE
- DOČASNÝ ZÁBOR ZAŘÍZENÍ STAVENIŠTĚ - BUŇKA PRO DĚLNÍKY A CHEMICKÉ WC

DOPŇUJÍCÍ ÚDAJE

OVĚŘENO STAVEBNÍM ÚŘADEM
ÚZEMNÍ SOUHLAS ZE DNE 1.8. 2024
čj. MUTI 36699/2024
SP. zn. STMUTI/15012/2024/Jan

MĚSTSKÝ ÚŘAD TIŠNOV
odbor stavebního řádu
nám. Míru 111, 666 01 Tišnov

INFORMACE O DOTČENÉ PARCELE:

Parcelní číslo:	1481
Obec:	Tišnov [584002]
Katastrální území:	Tišnov [767379]
Výměra [m2]:	13933
Druh pozemku:	ostatní plocha
Vlastnické právo	Jihomoravský kraj, Žerotínovo náměstí 449/3, Veveří, 60200 Brno
Hospodaření se svěřeným majetkem kraje	Nemocnice Tišnov, příspěvková organizace, Purkyňova 279, 66601 Tišnov
Způsob ochrany nemovitosti	nemovitá kulturní památka
Seznam BPEJ	Parcela nemá evidované BPEJ.
Omezení vlastnického práva	Nejsou evidována žádná omezení.

POZNÁMKA

PŘED ZAHÁJENÍM ZEMNÍCH PRACÍ ZAJISTÍ INVESTOR VYTÝČENÍ VŠECH STÁVAJÍCÍCH PODZEMNÍCH SÍTÍ ZA ÚČASTI SPRÁVCŮ TĚCHTO SÍTÍ!

Autorizovaný inženýr pro pozemní stavby
ČKAIT - 1001348

S

C - SITUAČNÍ VÝKRESY

Zodpovědný projektant: Ing. Žák	Vypracoval : Radek Šudák	**UNIPROJEKT s.r.o** Dvořáčkova 66 666 01 Tišnov tel/fax: 549 410 367 E-mail: mail@uniprojekt.cz http:/ www.uniprojekt.cz	
Obec : Tišnov	Kraj : Jihomoravský	Číslo zakázky:	24003
Investor : Nemocnice Tišnov, přís. organizace, Purkyňova 279, 66601 Tišnov		Stupeň projektu:	DUR
Akce **VÝMĚNA ČÁSTI OPLOCENÍ AREÁLU NEMOCNICE** Katastrální Tišnov [767379], parcelní číslo 1481, 2415, 2428, 2006		Datum :	24.07.2024
		Měřítko :	1:200
		Formát :	2xA4
Stavební část : SITUACE KOORDINAČNÍ		Číslo výkresu. :	C3