



ŘEZ PLOTOVÝM POLEM D2

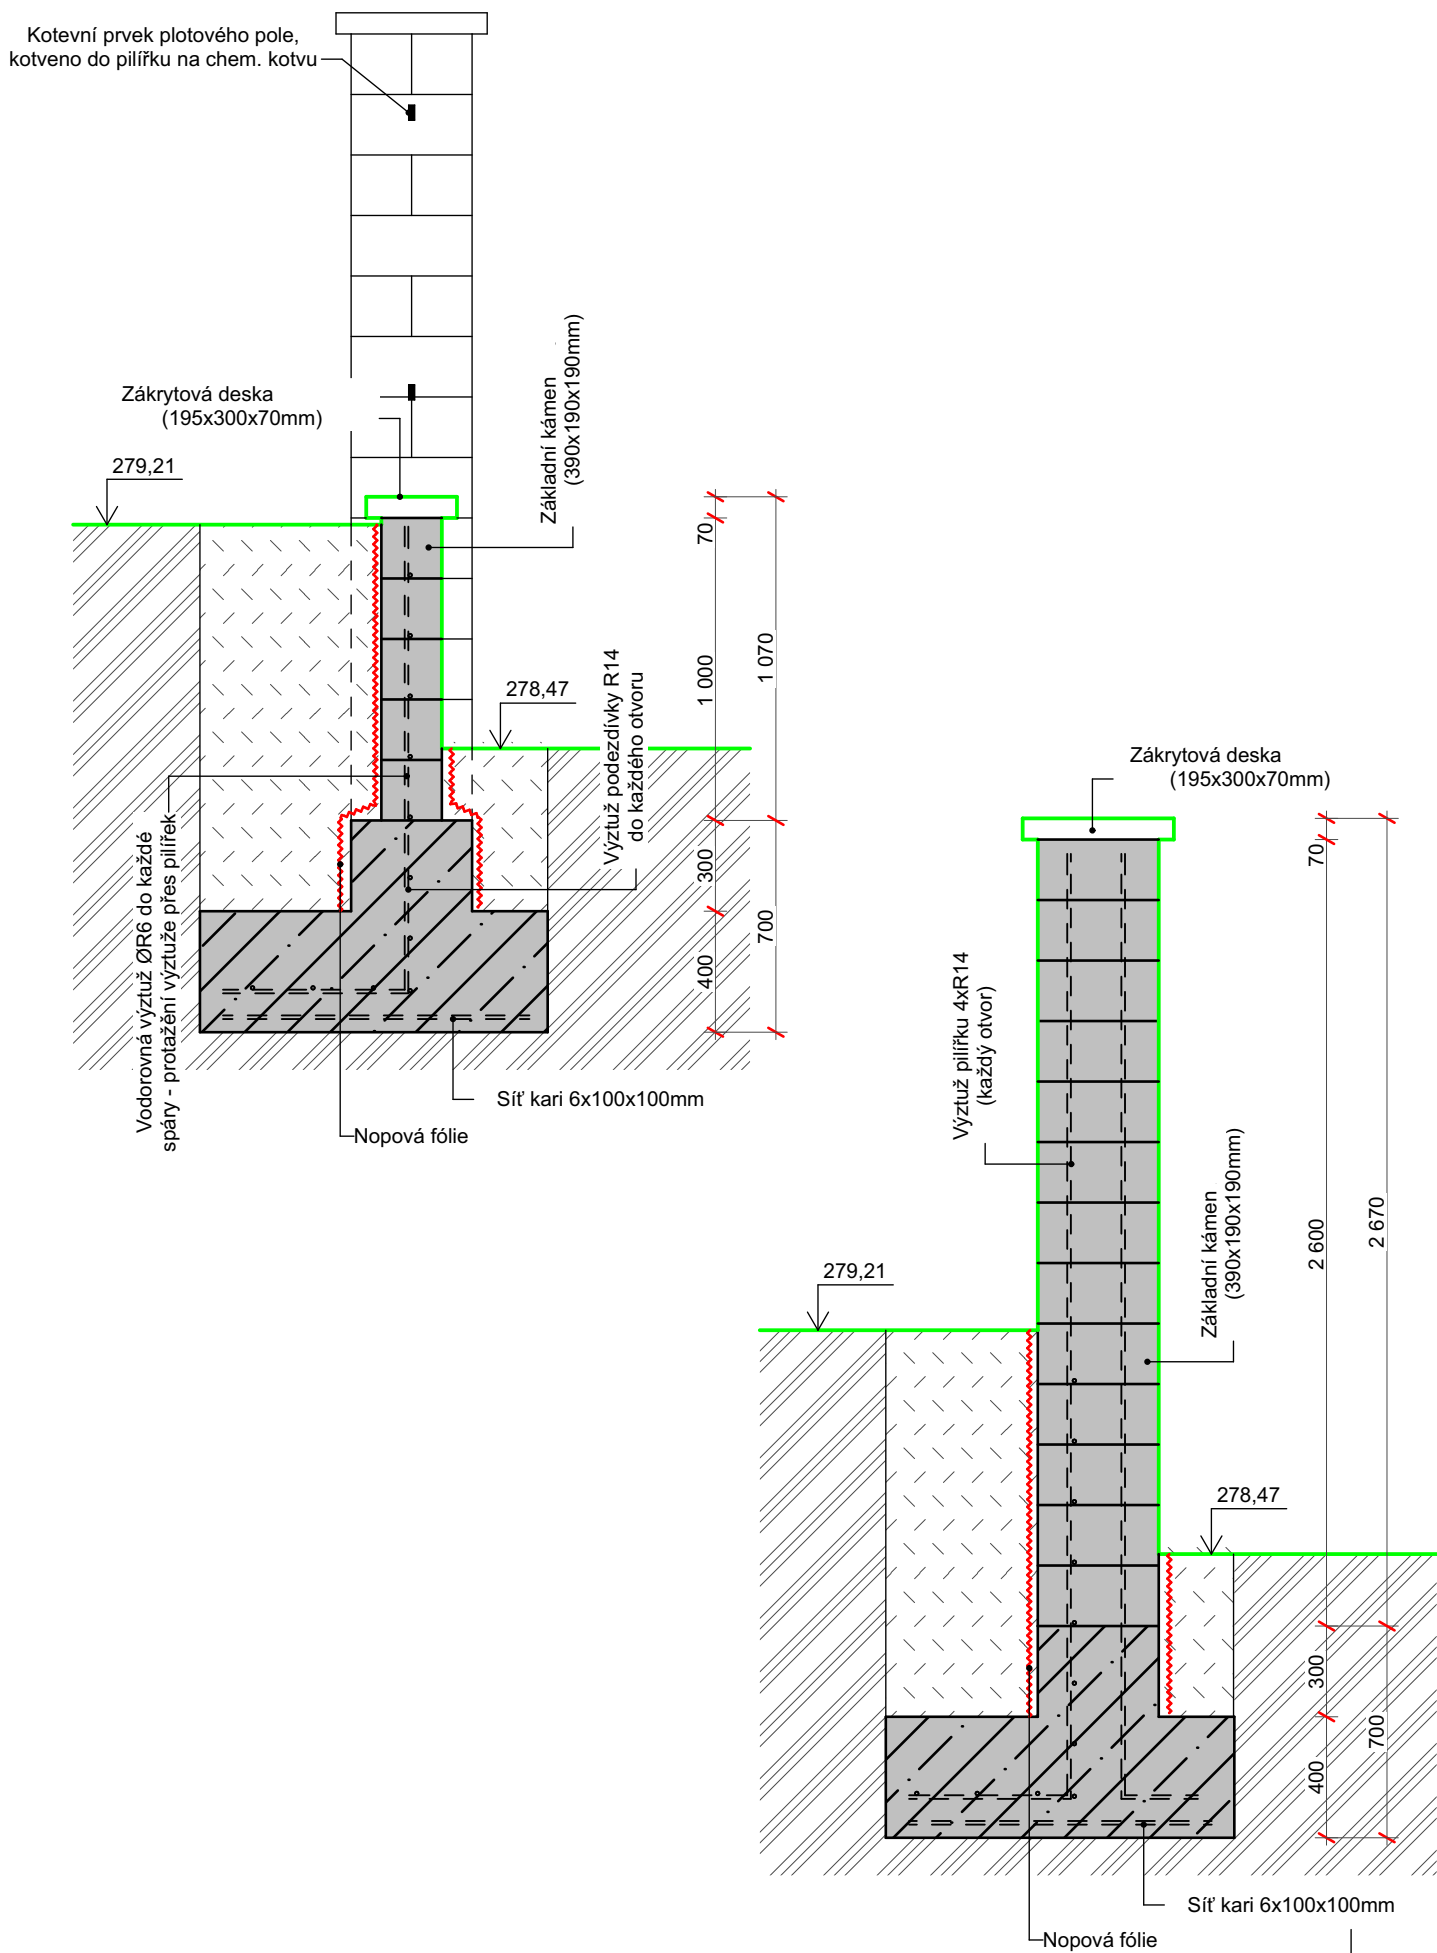

DETAIL PLOTOVÉHO POLE D2

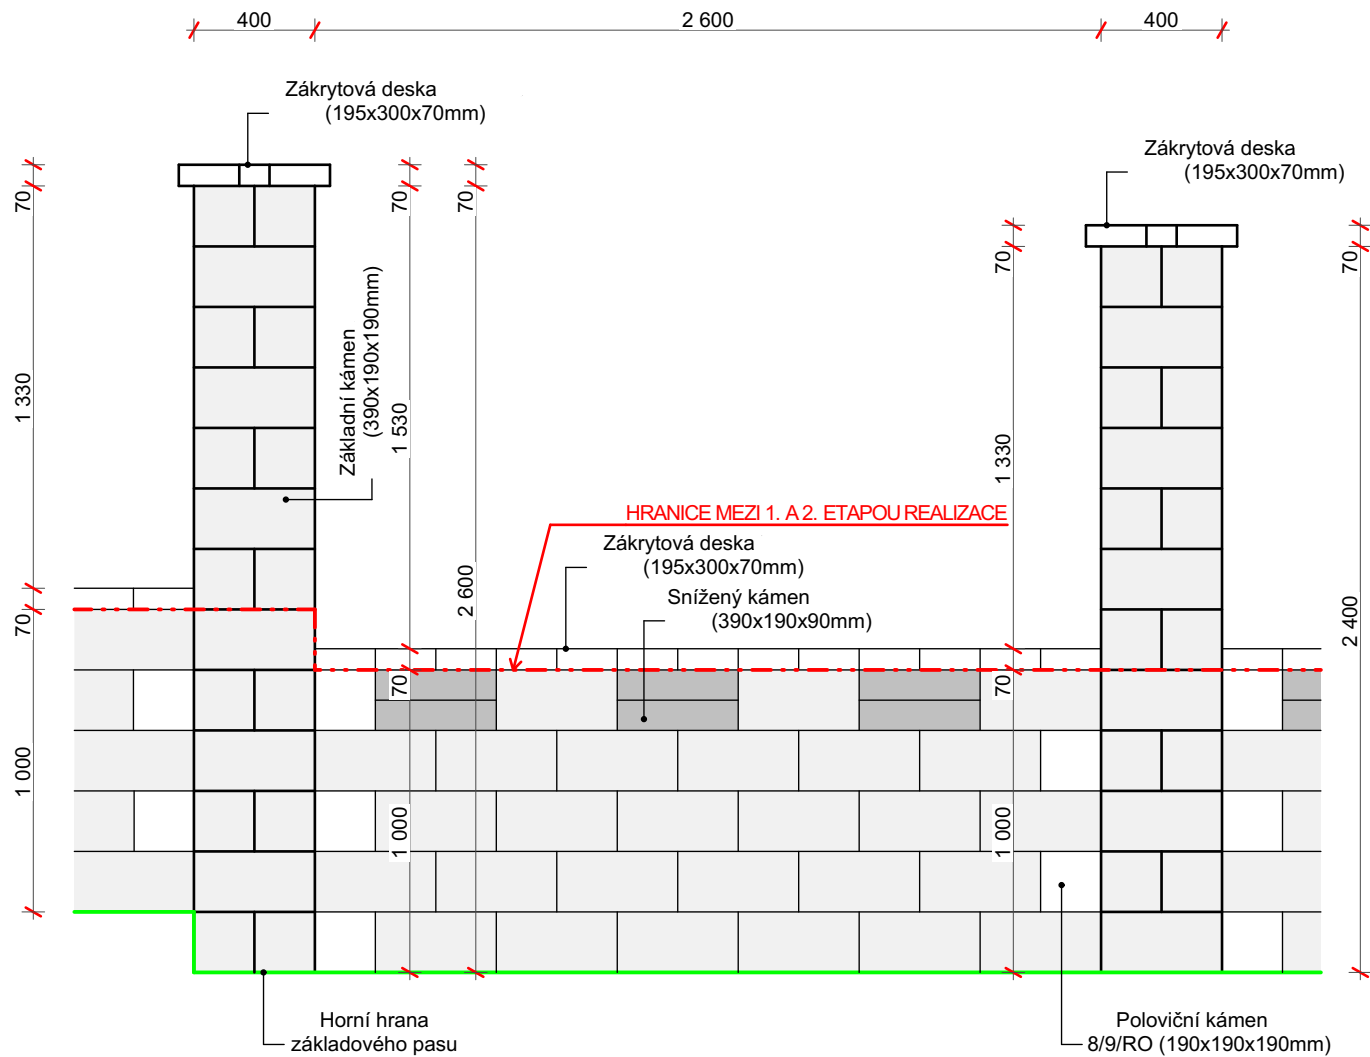

POZNÁMKA

NAVRŽENOU VÝZTUŽ NUTNO OVĚŘIT STATICKÝM VÝPOČTEM!

DĚLENÍ STAVBY NA 2 ETAPY

D1.1 ARCHITEKTONICKO - STAVEBNÍ ŘEŠENÍ

Zodpovědný projektant:	Vypracoval :	<b>UNIPROJEKT s.r.o</b> Dvořáčkova 66 666 01 Tišnov tel/fax: 549 410 367 E-mail: mail@uniprojekt.cz http:// www.uniprojekt.cz	
Ing. Žák	Radek Šudák		
Obec : Tišnov	Kraj : Jihomoravský	Číslo zakázky:	24003
Investor : Nemocnice Tišnov, přís. organizace, Purkyňova 279, 66601 Tišnov		Stupeň projektu:	DUR
Akce <b>VÝMĚNA ČÁSTI OPLOCENÍ AREÁLU NEMOCNICE</b> <b>Katastrální Tišnov [767379], parcelní číslo 1481, 2415, 2428, 2006</b>		Datum :	03.06.2024
		Měřítko :	1:25
		Formát :	2xA4
Stavební část : <b>PLOTOVÉ POLE D2</b>		Číslo výkresu. :	<b>6</b>