



SITUACE 1:1000

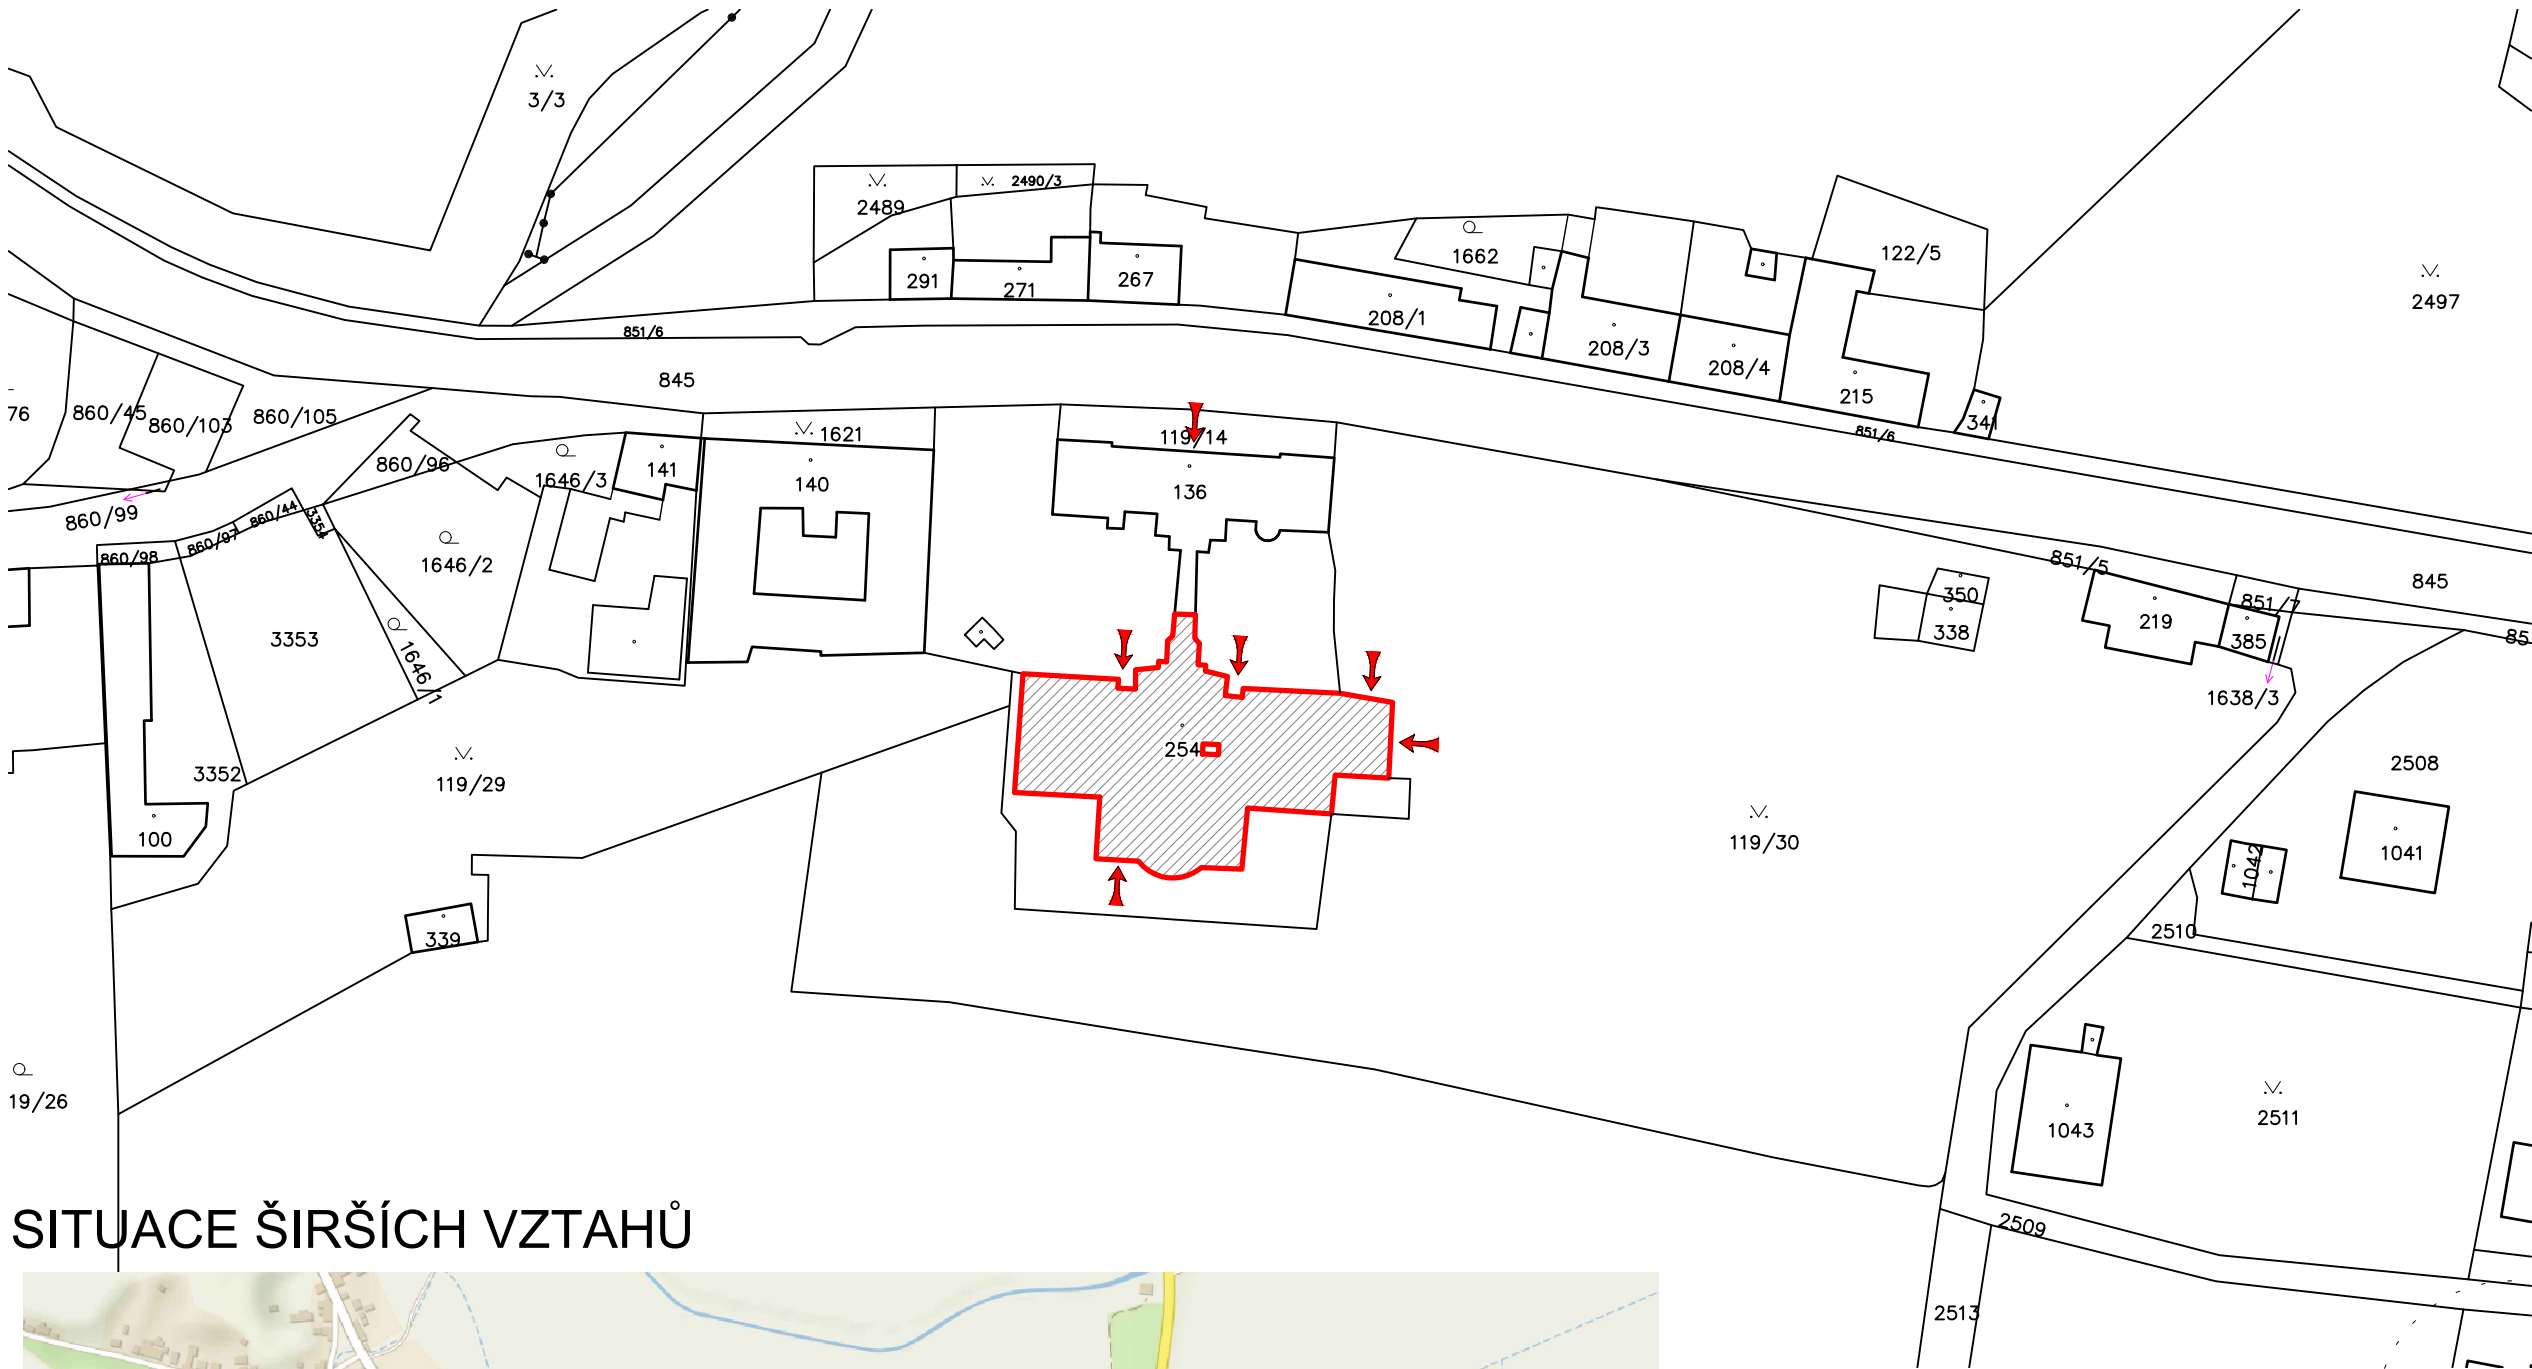

- LEGENDA PLOCH**
- OBJEKT DOTČENÝ STAVEBNÍ ÚPRAVOU parc.č. 254
 - STÁVAJÍCÍ OBJEKTY
- LEGENDA ZNAČENÍ**
- HRANICE POZEMKŮ
 - VSTUPY / VJEZDY
- ÚDAJE O STAVBĚ**
- VÝŠKA STAVBY cca 28m od ÚT
CELKOVÁ ZASTAVĚNÁ PLOCHA cca 960m²
- POZNÁMKY OBECNÉ**
- PŘÍPOJKY BUDOU STÁVAJÍCÍ
 - VEŠKERÉ VYČÍSLENÉ PLOCHY V LEGENDÁCH JSOU POUZE INFORMATIVNÍ A JE NUTNO JE PŘEKONTROLOVAT

SITUACE ŠIRŠÍCH VZTAHŮ

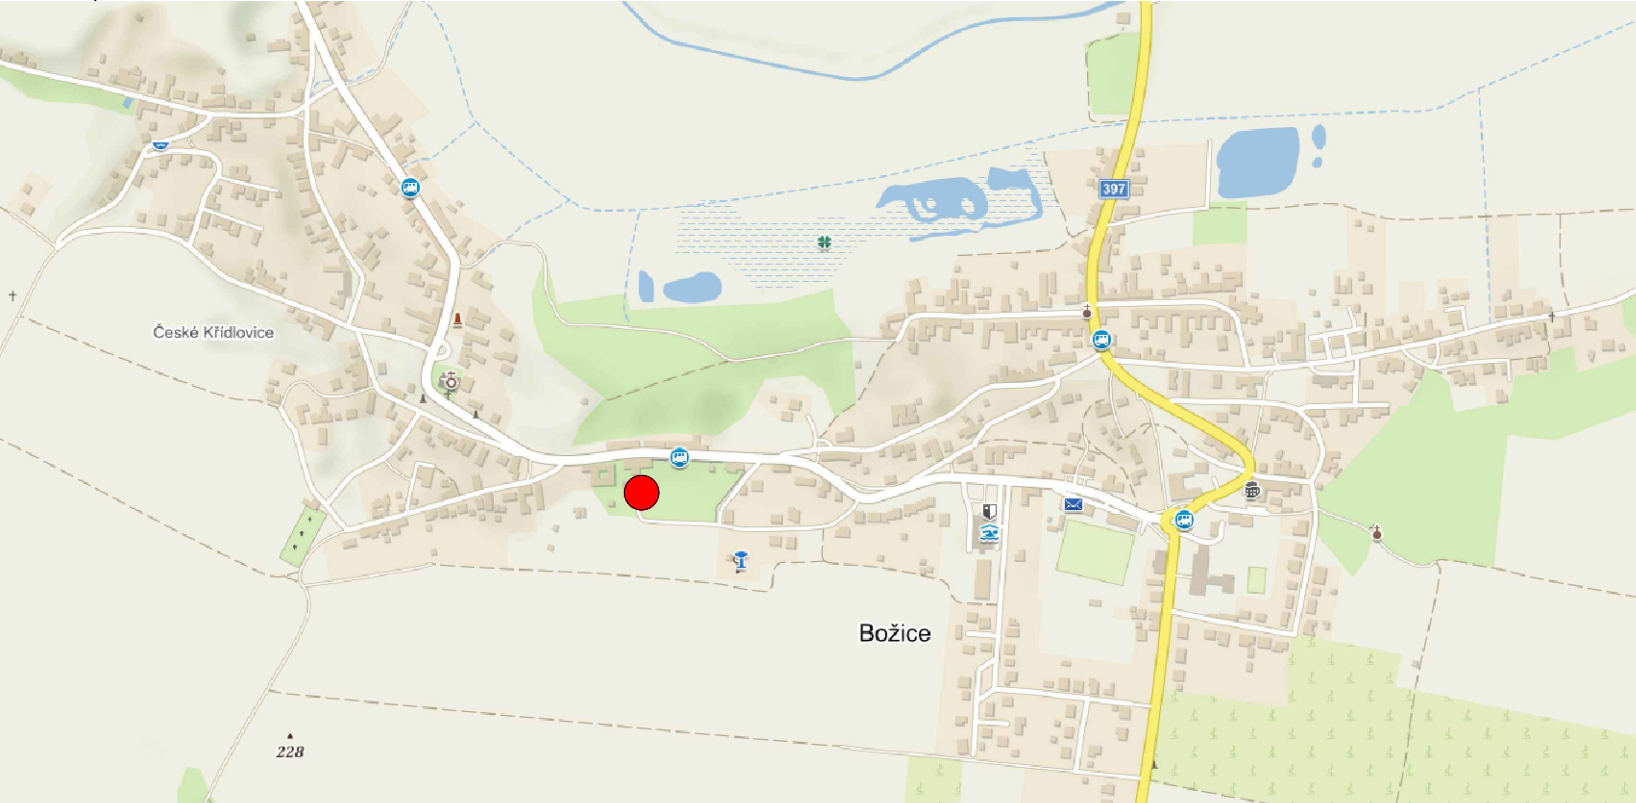

LEGENDA

- ŘEŠENÁ OBLAST

ZODPOVĚDNÝ PROJEKTANT:	VYPRACOVAL:	
Ing. et Ing. Pavel Vyskočil	Ing. et Ing. Pavel Vyskočil	
STAVEBNÍK:	Jihomoravský kraj Žerotínovo náměstí 449/3 601 82 Brno	
MÍSTO STAVBY:	Božice 188, 671 64 Božice	
KATASTRÁLNÍ ÚZEMÍ:	České Křídlovice	
NÁZEV STAVBY:	Rekonstrukce výtahu - malý v hlavní budově Domova Božice, příspěvková organizace	
OBSAH VÝKRESU:	SITUACE	
	STUPEŇ	DOUP
	FORMÁT	2xA4
	DATUM	08/2024
	MĚŘÍTKO	ČÍSLO VÝKRESU
	1:1000	C