



PŮDORYS 1.PP - BOURACÍ PRÁCE

1:50

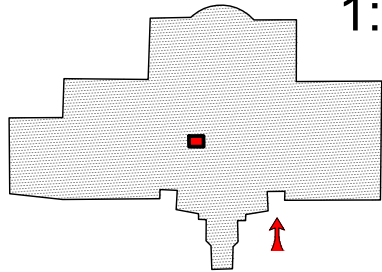

POZNÁMKY

- ODVĚTRÁNÍ ŠACHTY JE PŘES PROSTUPY VE STROPU ŠACHTY A NOVÝ VĚTRACÍ OTVOR VE STĚNĚ STROJOVNY DO EXTERIÉRU
- PŘED MONTÁŽÍ NOVÉ TECHNOLOGIE VÝTAHU BUDE PROVĚŘENA DIMENZE A MATERIÁL STÁVAJÍCÍHO PŘÍVODNÍHO KABELU, VČETNĚ JISTĚNÍ. V PŘÍPADĚ NEDOSTATEČNÉHO PROVEDENÍ BUDE PŘÍVODNÍ KABEL NAHRAZEN NOVÝM.

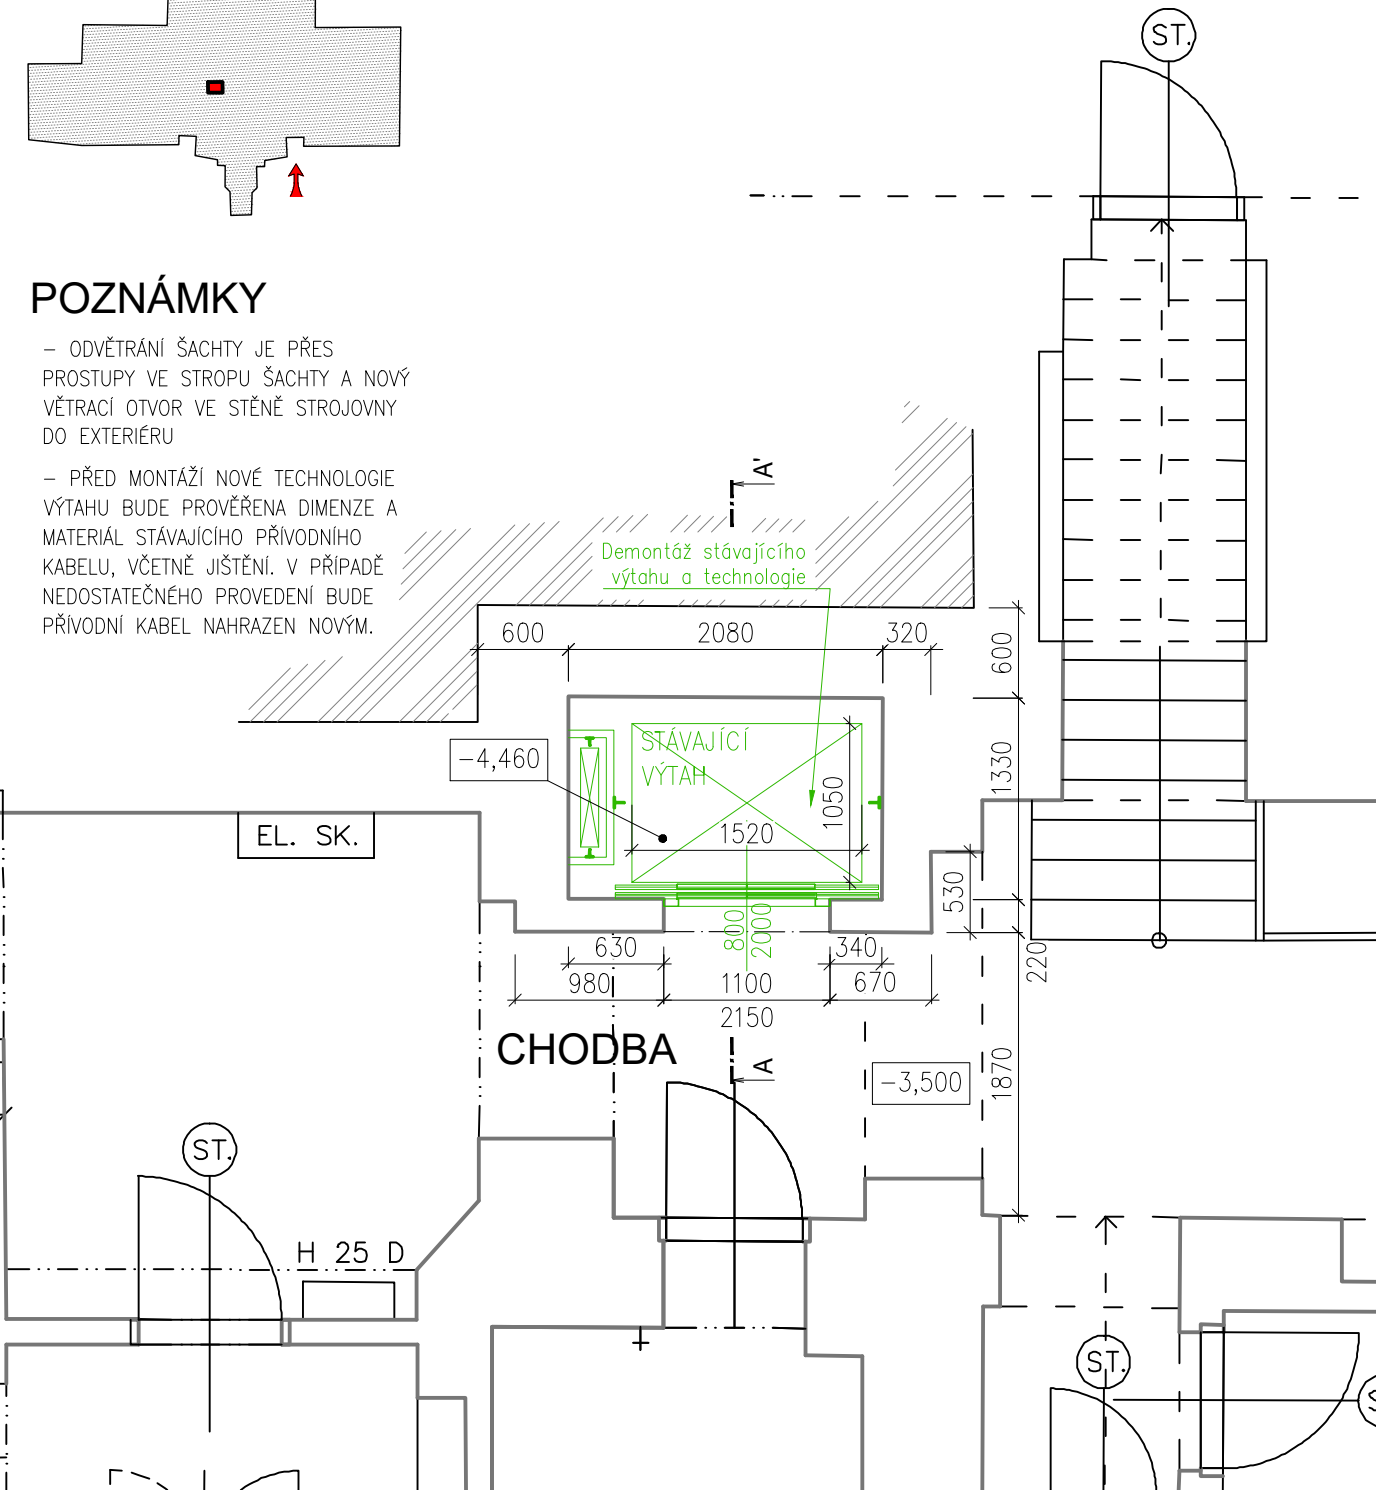

ROZSAH STAVEBNÍCH ÚPRAV

- INSTALACE NOVÉ TECHNOLOGIE LANOVÉHO VÝTAHU VČETNĚ OCELOVÉ NOSNÉ KONSTRUKCE PRO MOTOR VÝTAHU VE STROJOVNĚ
- ZHOTOVENÍ DĚLÍCÍ SDK PŘÍČKY VE STROJOVNĚ, VČETNĚ DVEŘÍ 700/970MM. POŽÁRNÍ ODOLNOST PŘÍČKY EI30 DP1, DVEŘÍ EW15DP3
- VÝMALBA ŠACHTY VÝTAHU S PENETRACÍ, DOJEZD VÝTAHOVÉ ŠACHTY UPRAVEN OLEJOVZDORNÝM NÁTĚREM.
- DVOJNÁSOBNÁ VÝMALBA STROJOVNY S PENETRACÍ, PŘED TÍM LOKÁLNÍ OPRAVA OMÍTKY STROJOVNY Z 10% PLOCHY.
- PROVEDENÍ ZEDNICKÉHO ZAPRAVENÍ NOVÝCH ŠACHETNÍCH DVEŘÍ – JEDNOVRSTVÁ VÁPENOCEMENTOVÁ OMÍTKA Z PYTLOVANÉ SMĚSI. KOLEM DVEŘÍ Z CHODBY POUŽITÍ UKONČOVACÍCH OKENNÍCH PROFILŮ. NÁSLEDNĚ DVOJNÁSOBNÁ VÝMALBA S PENETRACÍ, PLOCHA MALBY NA CHODBĚ 5x5M²
- VYROVNÁNÍ PODLAHY PŘED VÝTAHEM JEMNOZRNÝM CEMENTOVÝM POTĚREM, PO VYZRÁNÍ PROVEDENÍ NÁŠLAPU Z KERAMICKÉ DLAŽBY RAKO TAURUS 30x30CM DLE VÝBĚRU STAVEBNÍKA
- ÚPRAVA ELEKTROINSTALACE – VE STROJOVNĚ BUDE V NOVÉ PŘÍČCE OSAZEN VYPÍNAČ NOVÉHO, KE STĚNĚ PŘISAZENÉHO, LED SVÍTIDLA O PŘÍKONU MIN. 14W. KE VSTUPU DO PŘEDSÍNĚ STROJOVNY BUDE NA STROP NAMONTOVÁNO LED SVÍTIDLO SPÍNANÉ NA POHYBOVÉ ČIDLO. NA VŠECH NÁSTUPIŠTÍCH BUDE ZMĚŘENA NORMOU POŽADOVANÁ ÚROVEŇ OSVĚTLENÍ. V PŘÍPADĚ NEDOSTATEČNÉHO OSVĚTLENÍ NÁSTUPIŠŤ BUDE NAD VSTUPY DO VÝTAHU NAMONTOVÁNO PŘISAZENÉ LED SVÍTIDLO O PŘÍKONU MIN. 20W, SPÍNANÉ NA POHYBOVÉ ČIDLO, NAPÁJENÉ Z NN ROZVODU VÝTAHU (Z ŠACHTY)

PŮDORYS 1.PP - NOVÝ STAV


1:50

ROZSAH BOURACÍCH PRACÍ

- DEMONTÁŽ TECHNOLOGIE VÝTAHU ZE ŠACHTY I STROJOVNY
- VYBOURÁNÍ ŠACHETNÍCH DVEŘÍ
- OŠKRÁBÁNÍ MALBY Z OSTĚNÍ VSTUPŮ DO VÝTAHU
- ROZŠÍŘENÍ PROSTUPŮ VE STROPU ŠACHTY
- PROVEDENÍ VĚTRACÍHO OTVORU VE STĚNĚ STROJOVNY JÁDROVÝM VÝVRTEM

LEGENDA MATERIÁLŮ

- Stávající konstrukce – původní cihelné zdivo
- Příčky z cihel plných tl. 150mm
- Stěny z cihel plných na MVC tl. 300mm
- SDK příčky
- Betonová mazanina
- Železobeton
- Bourané konstrukce
- Nové konstrukce

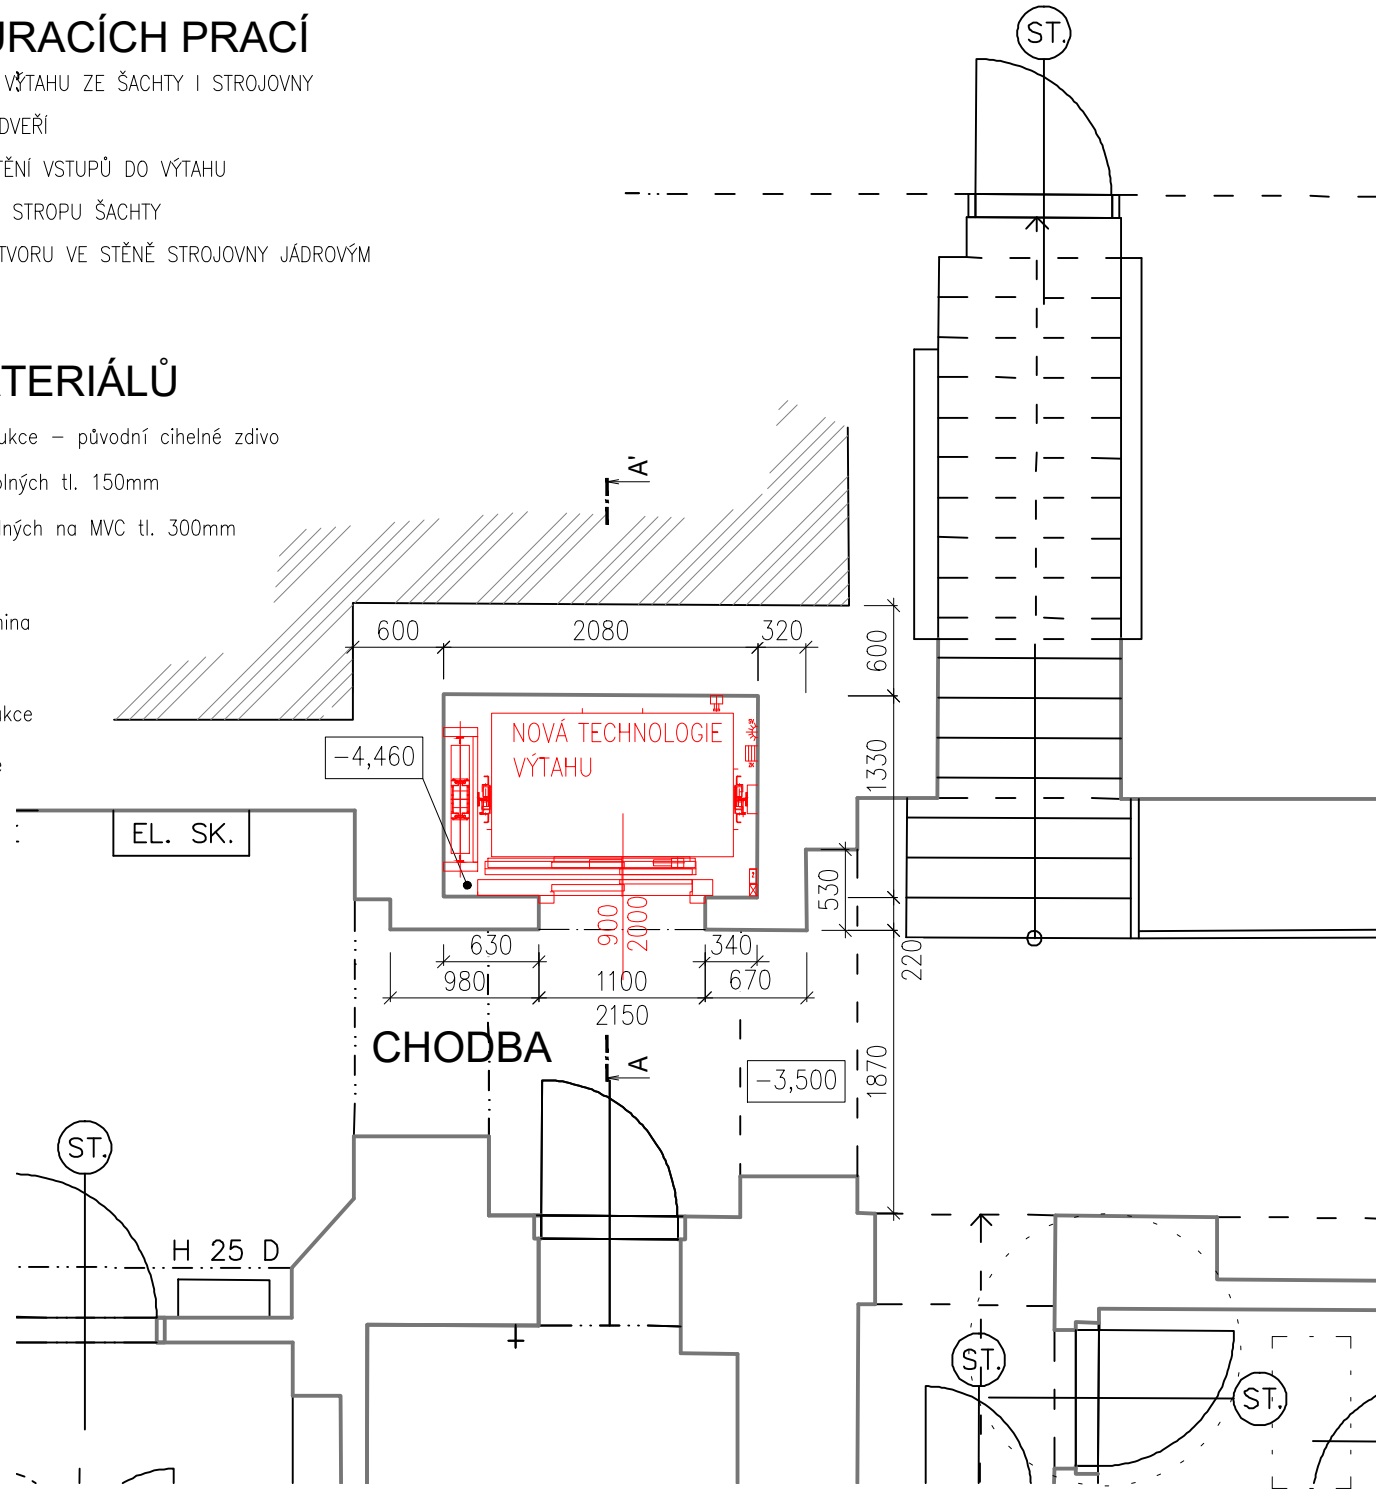

ZODPOVĚDNÝ PROJEKTANT:	Ing. et Ing. Pavel Vyskočil	VYPRACOVAL:	Ing. et Ing. Pavel Vyskočil
STAVEBNÍK:	Jihomoravský kraj, Žerotínovo náměstí 449/3 601 82 Brno		Nádražní 179, 664 46 Silůvky IČO: 87245302 Autorizace ČKAIT: 1005896 tel.: (+420) 725 805 017 pavel.vyskocil@seznam.cz
MÍSTO STAVBY:	Božice 188, 671 64 Božice		
KATASTRÁLNÍ ÚZEMÍ:	České Křídlovice		
NÁZEV STAVBY:	Rekonstrukce výtahu - malý v hlavní budově Domova Božice, příspěvková organizace		
OBSAH VÝKRESU:	PŮDORYS 1.PP		
STUPEŇ	DOUP		
FORMÁT	2xA4		
DATUM	08/2024		
MĚŘÍTKO	1:50		
ČÍSLO VÝKRESU	D 1.1_1		