


PŮDORYS 1.NP - BOURACÍ PRÁCE

1:50

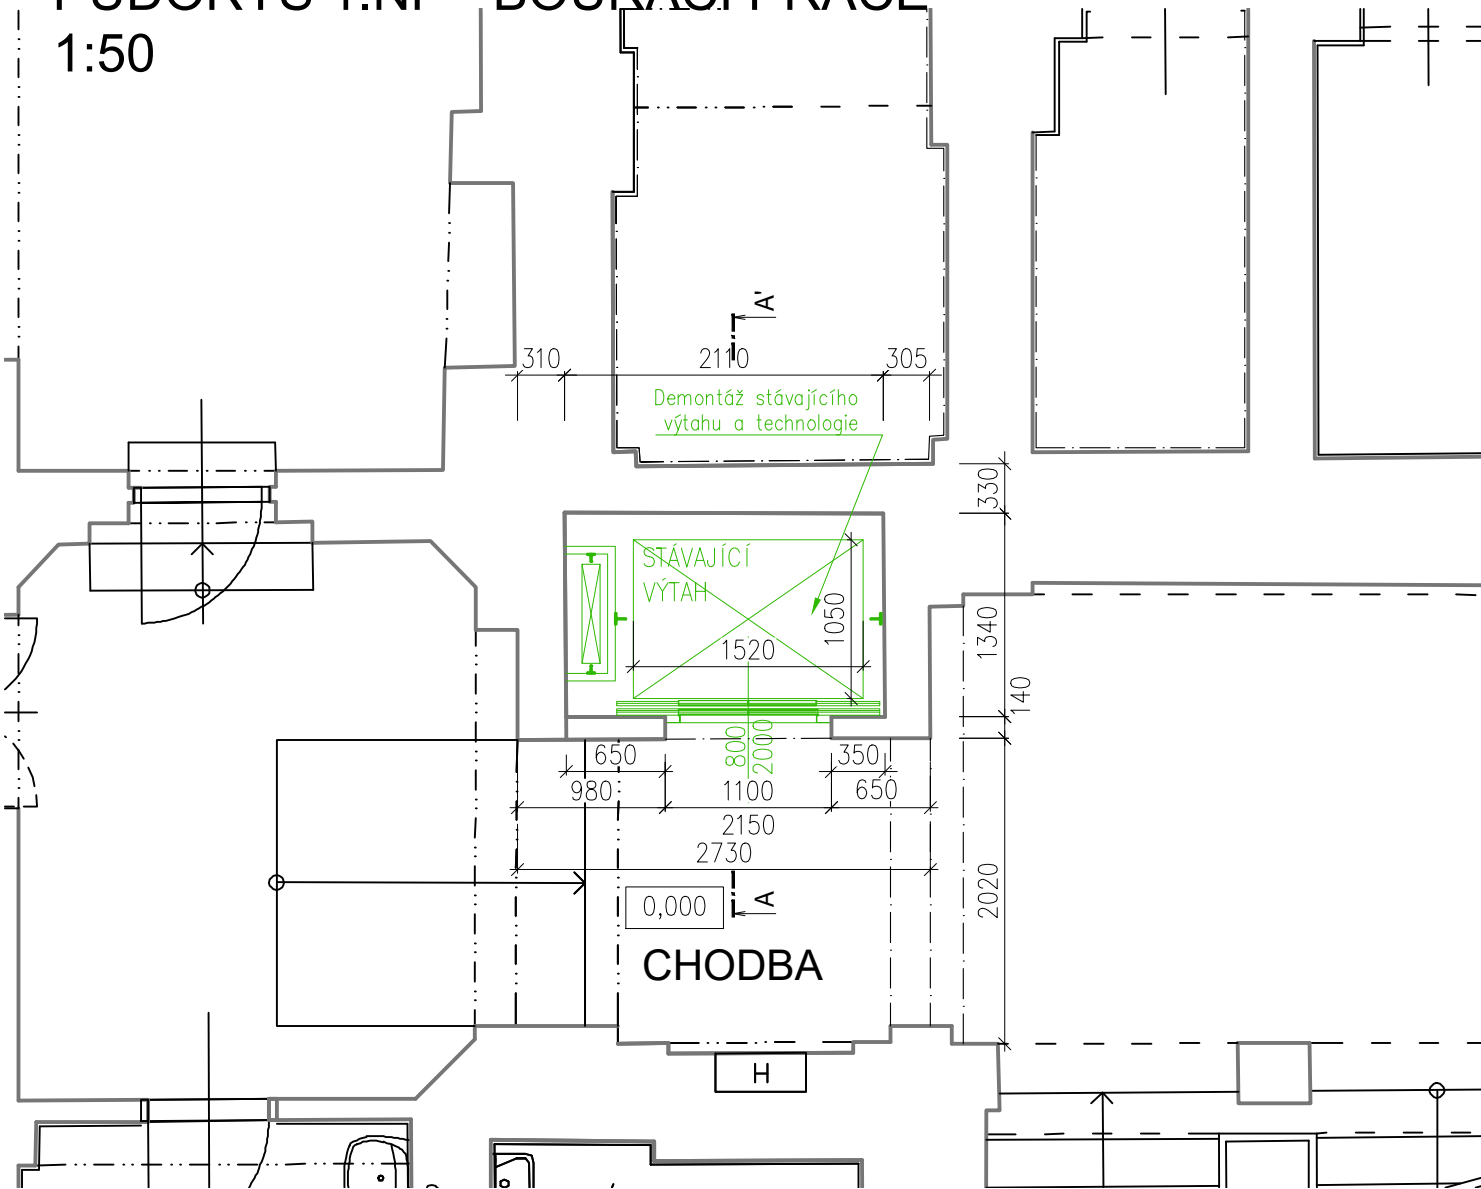

ROZSAH STAVEBNÍCH ÚPRAV

- instalace nové technologie lanového výtahu včetně ocelové nosné konstrukce pro motor výtahu ve strojovně
- zhotovení dělicí SDK příčky ve strojovně, včetně dveří 700/970mm. požární odolnost příčky EI30 DP1, dveří EW15DP3
- výmalba šachty výtahu s penetrací, dojezd výtahové šachty upraven olejovzdorným nátěrem.
- dvojnásobná výmalba strojovny s penetrací, před tím lokální oprava omítky strojovny z 10% plochy.
- provedení zednického zapravení nových šachetních dveří – jednovrstvá vápenocementová omítka z pytlované směsi. kolem dveří z chodby použití ukončovacích okenních profilů. následně dvojnásobná výmalba s penetrací, plocha malby na chodbě 5x5m²
- vyrovnání podlahy před výtahem jemnozrnným cementovým potěrem, po vyzrání provedení nášlapu z keramické dlažby rako taurus 30x30cm dle výběru stavebníka
- úprava elektroinstalace – ve strojovně bude v nové příčce osazen vypínač nového, ke stěně přisazeného, led svítidla o příkonu min. 14W. ke vstupu do předsíně strojovny bude na strop namontováno led svítidlo spínané na pohybové čidlo. na všech nástupištech bude změřena normou požadovaná úroveň osvětlení. v případě nedostatečného osvětlení nástupišť bude nad vstupy do výtahu namontováno přisazené led svítidlo o příkonu min. 20W, spínané na pohybové čidlo, napájené z nn rozvodu výtahu (z šachty)

ROZSAH BOURACÍCH PRACÍ


- demontáž technologie výtahu ze šachty i strojovny
- vybourání šachetních dveří
- oškrábání malby z ostění vstupů do výtahu
- rozšíření prostupů ve stropu šachty
- provedení větracího otvoru ve stěně strojovny jádrovým vývrtem

LEGENDA MATERIÁLŮ

- Stávající konstrukce – původní cihelné zdivo
- Příčky z cihel plných tl. 150mm
- Stěny z cihel plných na MVC tl. 300mm
- SDK příčky
- Betonová mazanina
- Železobeton
- Bourané konstrukce
- Nové konstrukce



PŮDORYS 1.NP - NOVÝ STAV

1:50

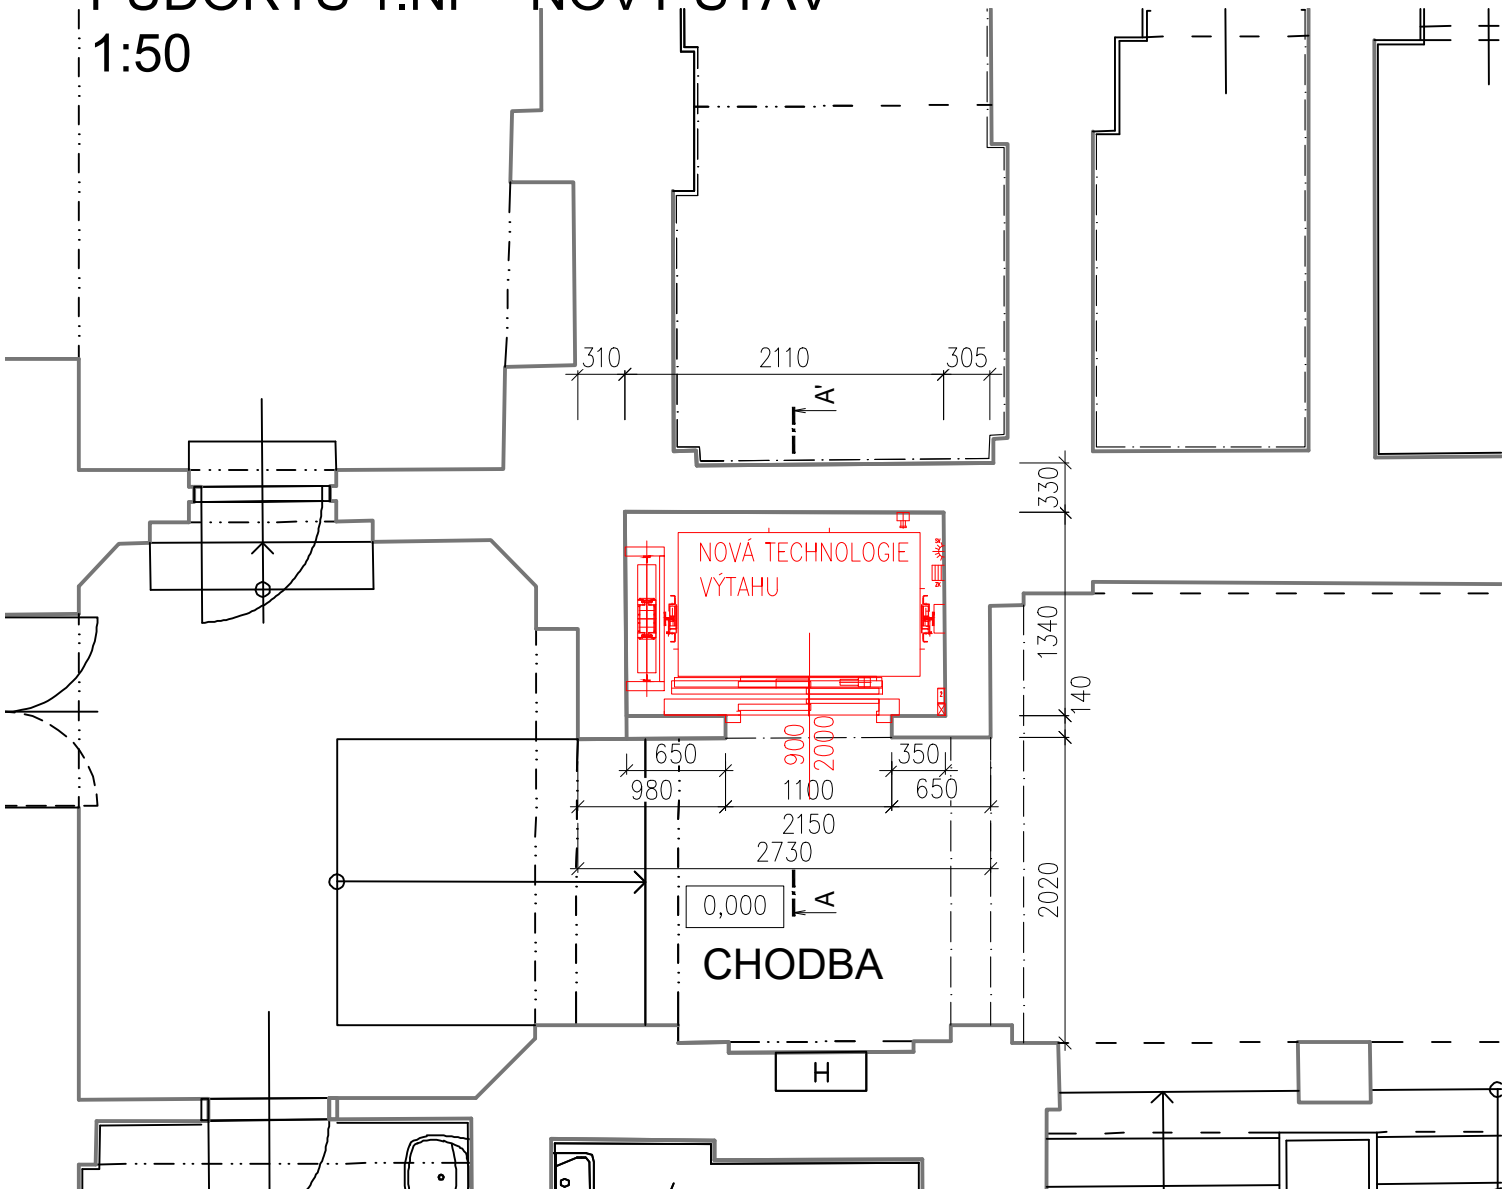

POZNÁMKY

- odvětrání šachty je přes prostupy ve stropu šachty a nový větrací otvor ve stěně strojovny do exteriéru
- před montáží nové technologie výtahu bude prověřena dimenze a materiál stávajícího přívodního kabelu, včetně jištění. v případě nedostatečného provedení bude přívodní kabel nahrazen novým.

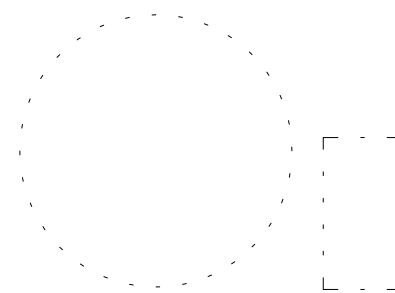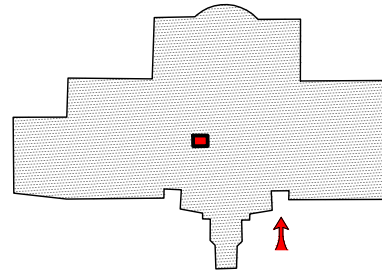

ZODPOVĚDNÝ PROJEKTANT:	VYPRACOVAL:	
Ing. et Ing. Pavel Vyskočil	Ing. et Ing. Pavel Vyskočil	Ing. et Ing. Pavel Vyskočil
STAVEBNÍK:	Jihomoravský kraj, Žerotínovo náměstí 449/3 601 82 Brno	Nádražní 179, 664 46 Silůvky IČO: 87245302 Autorizace ČKAIT: 1005896 tel.: (+420) 725 805 017 pavel.vyskocil@seznam.cz
MÍSTO STAVBY:	Božice 188, 671 64 Božice	
KATASTRÁLNÍ ÚZEMÍ:	České Křídlovice	
NÁZEV STAVBY:		STUPEŇ DOUP
Rekonstrukce výtahu - malý v hlavní budově		FORMÁT 2xA4
Domova Božice, příspěvková organizace		DATUM 08/2024
Obsah výkresu:		MĚŘÍTKO ČÍSLO VÝKRESU
PŮDORYS 1.NP		1:50 D 1.1_2