


PŮDORYS 2.NP - BOURACÍ PRÁCE

1:50

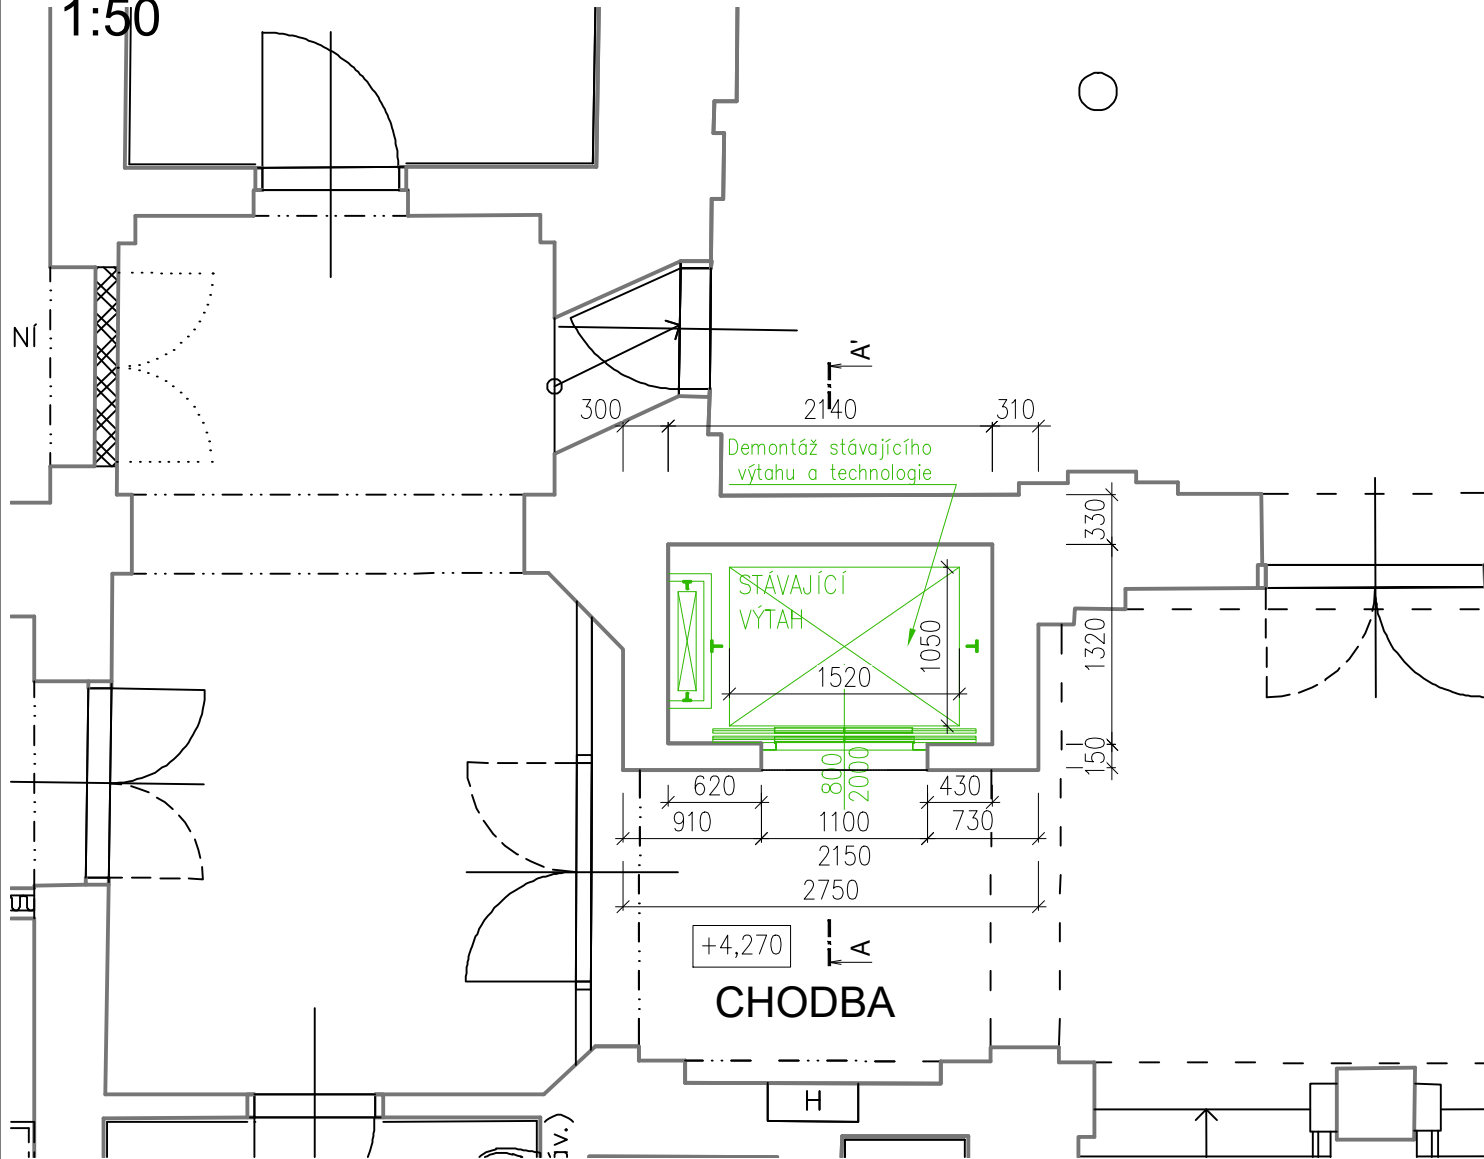

ROZSAH STAVEBNÍCH ÚPRAV

- INSTALACE NOVÉ TECHNOLOGIE LANOVÉHO VÝTAHU VČETNĚ OCELOVÉ NOSNÉ KONSTRUKCE PRO MOTOR VÝTAHU VE STROJOVNĚ
- ZHOTOVENÍ DĚLÍČÍ SDK PŘÍČKY VE STROJOVNĚ, VČETNĚ DVEŘÍ 700/970MM. POŽÁRNÍ ODOLNOST PŘÍČKY EI30 DP1, DVEŘÍ EW15DP3
- VÝMALBA ŠACHTY VÝTAHU S PENETRACÍ, DOJEZD VÝTAHOVÉ ŠACHTY UPRAVEN OLEJOVZDORNÝM NÁTĚREM.
- DVOJNÁSOBNÁ VÝMALBA STROJOVNY S PENETRACÍ, PŘED TÍM LOKÁLNÍ OPRAVA OMÍTKY STROJOVNY Z 10% PLOCHY.
- PROVEDENÍ ZEDNICKÉHO ZAPRAVENÍ NOVÝCH ŠACHETNÍCH DVEŘÍ – JEDNOVRSTVÁ VÁPENOCEMENTOVÁ OMÍTKA Z PYTLOVANÉ SMĚSI. KOLEM DVEŘÍ Z CHODBY POUŽITÍ UKONČOVACÍCH OKENNÍCH PROFILŮ. NÁSLEDNĚ DVOJNÁSOBNÁ VÝMALBA S PENETRACÍ, PLOCHA MALBY NA CHODBĚ 5x5M²
- VYROVNÁNÍ PODLAHY PŘED VÝTAHEM JEMNOZRNNÝM CEMENTOVÝM POTĚREM, PO VYZRÁNÍ PROVEDENÍ NÁŠLAPU Z KERAMICKÉ DLAŽBY RAKO TAURUS 30x30CM DLE VÝBĚRU STAVEBNÍKA
- ÚPRAVA ELEKTROINSTALACE – VE STROJOVNĚ BUDE V NOVÉ PŘÍČCE OSAZEN VYPÍNAČ NOVÉHO, KE STĚNĚ PŘISAZENÉHO, LED SVÍTIDLA O PŘÍKONU MIN. 14W. KE VSTUPU DO PŘEDSÍNĚ STROJOVNY BUDE NA STROP NAMONTOVÁNO LED SVÍTIDLO SPÍNANÉ NA POHYBOVÉ ČIDLO. NA VŠECH NÁSTUPIŠTÍCH BUDE ZMĚŘENA NORMOU POŽADOVANÁ ÚROVEŇ OSVĚTLENÍ. V PŘÍPADĚ NEDOSTATEČNÉHO OSVĚTLENÍ NÁSTUPIŠTÍ BUDE NAD VSTUPY DO VÝTAHU NAMONTOVÁNO PŘISAZENÉ LED SVÍTIDLO O PŘÍKONU MIN. 20W, SPÍNANÉ NA POHYBOVÉ ČIDLO, NAPÁJENÉ Z NN ROZVODU VÝTAHU (Z ŠACHTY)

ROZSAH BOURACÍCH PRACÍ


- DEMONTÁŽ TECHNOLOGIE VÝTAHU ZE ŠACHTY I STROJOVNY
- VYBOURÁNÍ ŠACHETNÍCH DVEŘÍ
- OŠKRÁBÁNÍ MALBY Z OSTĚNÍ VSTUPŮ DO VÝTAHU
- ROZŠÍŘENÍ PROSTUPŮ VE STROPU ŠACHTY
- PROVEDENÍ VĚTRACÍHO OTVORU VE STĚNĚ STROJOVNY JÁDROVÝM VÝVRTEM

LEGENDA MATERIÁLŮ

	Stávající konstrukce – původní cihelné zdivo
	Příčky z cihel plných tl. 150mm
	Stěny z cihel plných na MVC tl. 300mm
	SDK příčky
	Betonová mazanina
	Železobeton
	Bourané konstrukce
	Nové konstrukce


PŮDORYS 2.NP - NOVÝ STAV

1:50

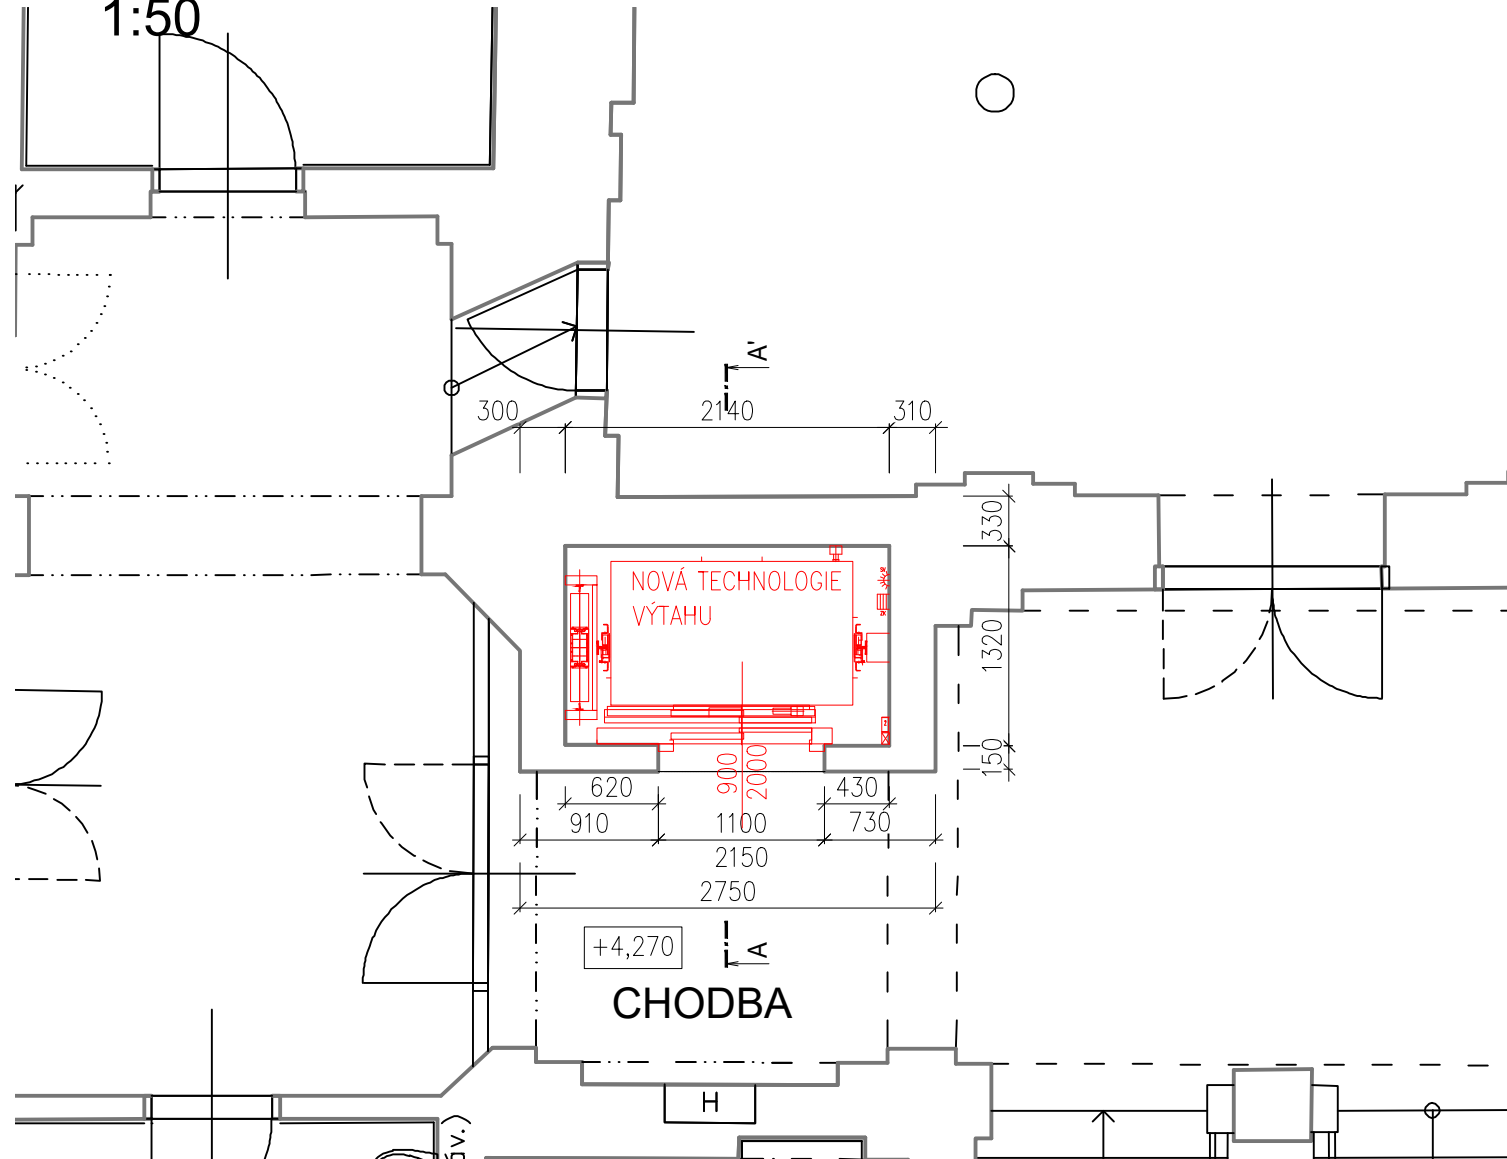

POZNÁMKY

- ODVĚTRÁNÍ ŠACHTY JE PŘES PROSTUPY VE STROPU ŠACHTY A NOVÝ VĚTRACÍ OTVOR VE STĚNĚ STROJOVNY DO EXTERIÉRU
- PŘED MONTÁŽÍ NOVÉ TECHNOLOGIE VÝTAHU BUDE PROVĚŘENA DIMENZE A MATERIÁL STÁVAJÍCÍHO PŘÍVODNÍHO KABELU, VČETNĚ JIŠTĚNÍ. V PŘÍPADĚ NEDOSTATEČNÉHO PROVEDENÍ BUDE PŘÍVODNÍ KABEL NAHRAZEN NOVÝM.

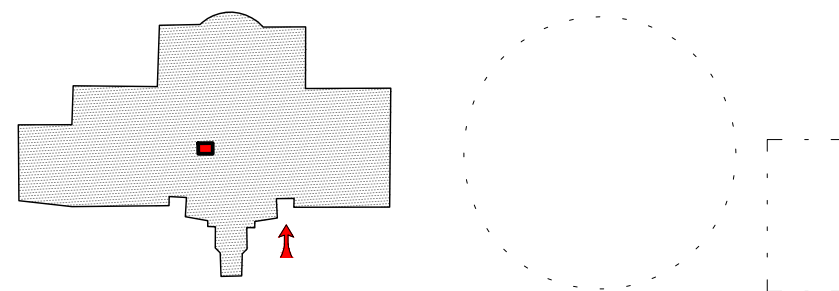

ZODPOVĚDNÝ PROJEKTANT:

Ing. et Ing. Pavel Vyskočil

STAVEBNÍK:

Jihomoravský kraj, Žerotínovo náměstí 449/3 601 82 Brno

MÍSTO STAVBY:

Božice 188, 671 64 Božice

KATASTRÁLNÍ ÚZEMÍ:

České Křídlovice

NÁZEV STAVBY:

Rekonstrukce výtahu - malý v hlavní budově
Domova Božice, příspěvková organizace

OBSAH VÝKRESU:

PŮDORYS 2.NP

VYPRACOVAL:

Ing. et Ing. Pavel Vyskočil

Ing. et Ing. Pavel Vyskočil
Nádražní 179, 664 46 Silůvky
IČO: 87245302
Autorizace ČKAIT: 1005896
tel.: (+420) 725 805 017
pavel.vyskocil@seznam.cz

STUPEŇ DOUP

FORMÁT 2xA4

DATUM 08/2024

MĚŘÍTKO ČÍSLO VÝKRESU

1:50 D 1.1_3