


BOURACÍ PRÁCE

1:75

SVISLÝ ŘEZ A-A'

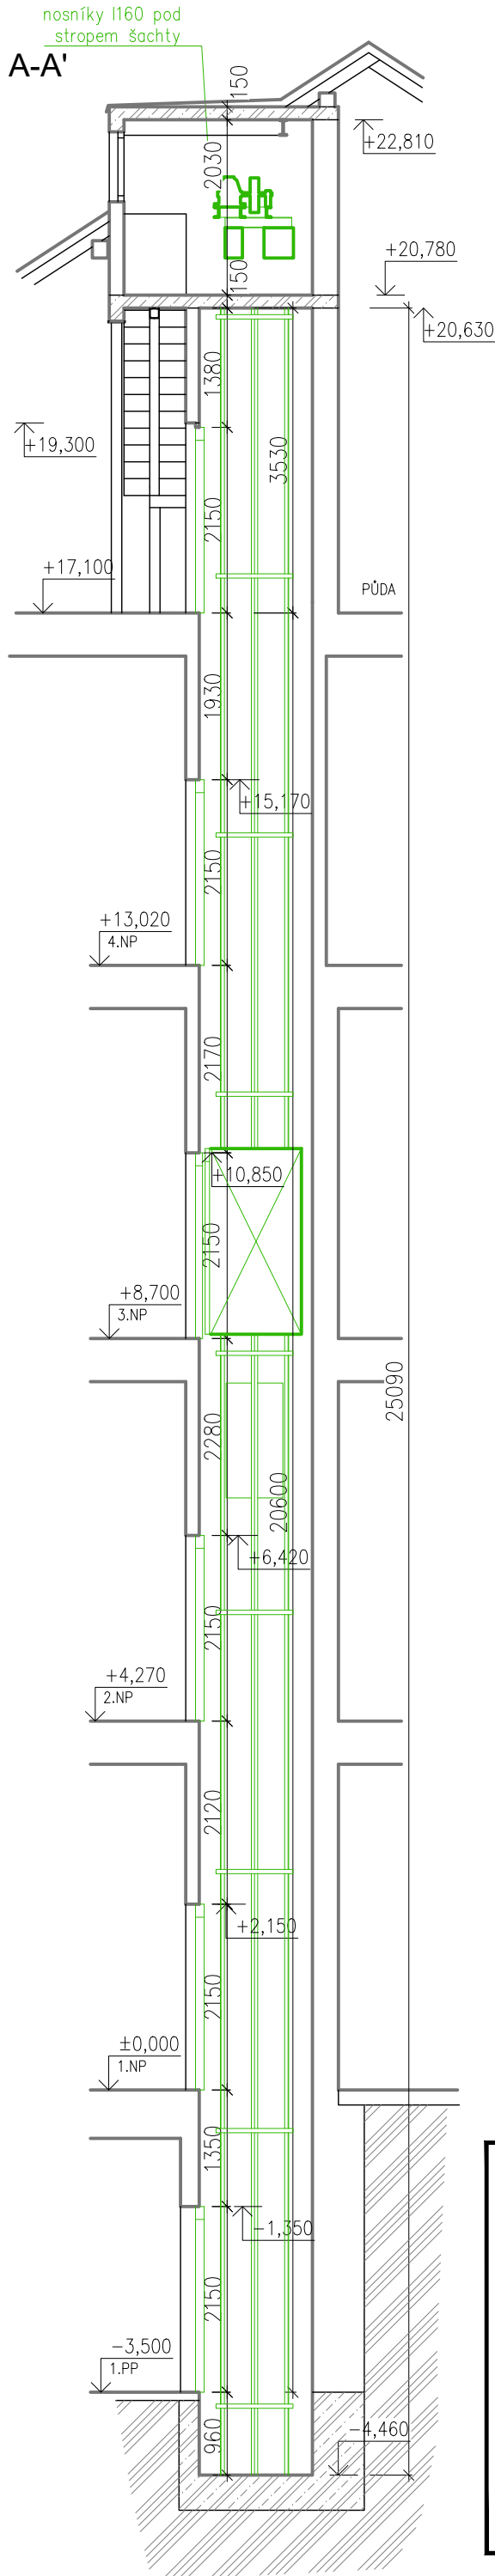

ROZSAH BOURACÍCH PRACÍ



- DEMONTÁŽ TECHNOLOGIE VÝTAHU ZE ŠACHTY I STROJOVNY
- VYBOURÁNÍ ŠACHETNÍCH DVEŘÍ
- OŠKRÁBÁNÍ MALBY Z OSTĚNÍ VSTUPŮ DO VÝTAHU
- ROZŠÍŘENÍ PROSTUPŮ VE STROPU ŠACHTY
- PROVEDENÍ VĚTRACÍHO OTVORU VE STĚNĚ STROJOVNY JÁDROVÝM VÝVRTEM

LEGENDA MATERIÁLŮ

- Stávající konstrukce – původní cihelné zdivo
- Příčky z cihel plných tl. 150mm
- Stěny z cihel plných na MVC tl. 300mm
- SDK příčky
- Betonová mazanina
- Železobeton
- Bourané konstrukce
- Nové konstrukce

POZNÁMKY

- ODVĚTRÁNÍ ŠACHTY JE PŘES PROSTUPY VE STROPU ŠACHTY A NOVÝ VĚTRACÍ OTVOR VE STĚNĚ STROJOVNY DO EXTERIÉRU
- PŘED MONTÁŽÍ NOVÉ TECHNOLOGIE VÝTAHU BUDE PROVĚŘENA DIMENZE A MATERIÁL STÁVAJÍCÍHO PŘÍVODNÍHO KABELU, VČETNĚ JIŠTĚNÍ. V PŘÍPADĚ NEDOSTATEČNÉHO PROVEDENÍ BUDE PŘÍVODNÍ KABEL NAHRAZEN NOVÝM.

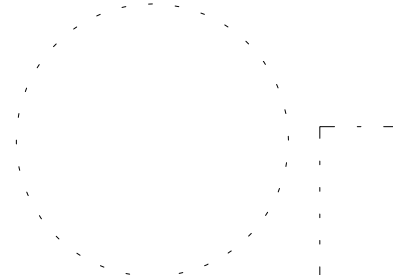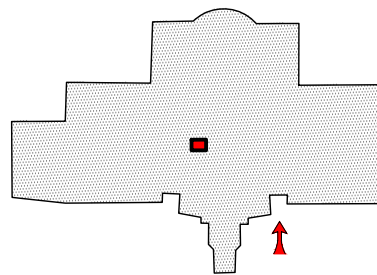

ZODPOVĚDNÝ PROJEKTANT:

VYPRACOVAL:

Ing. et Ing. Pavel Vyskočil

Ing. et Ing. Pavel Vyskočil

STAVEBNÍK: Jihomoravský kraj, Žerotínovo náměstí 449/3 601 82 Brno

MÍSTO STAVBY: Božice 188, 671 64 Božice

KATASTRÁLNÍ ÚZEMÍ: České Křídlovice

NÁZEV STAVBY:

Rekonstrukce výtahu - malý v hlavní budově
Domova Božice, příspěvková organizace

OBSAH VÝKRESU:

SVISLÝ ŘEZ A-A' - BOURACÍ PRÁCE

Ing. et Ing. Pavel Vyskočil
Nádražní 179, 664 46 Silůvky
IČO: 87245302
Autorizace ČKAIT: 1005896
tel.: (+420) 725 805 017
pavel.vyskocil@seznam.cz

STUPEŇ DOUP

FORMÁT 2xA4

DATUM 08/2024

MĚŘÍTKO ČÍSLO VÝKRESU

1:75

D 1.1_8