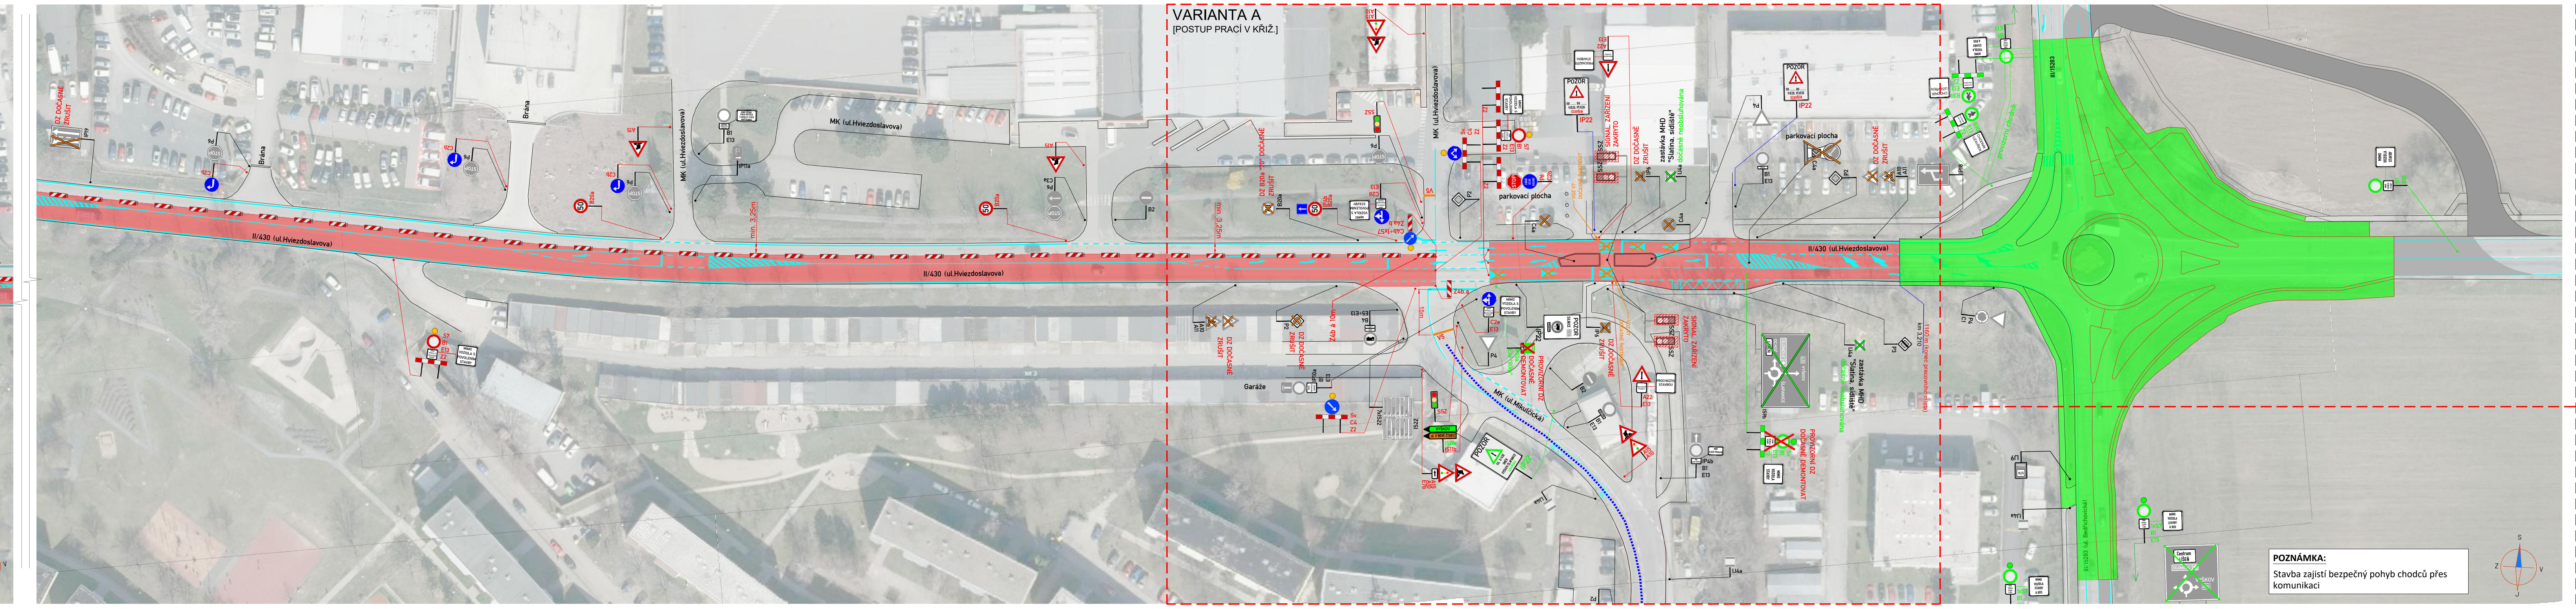

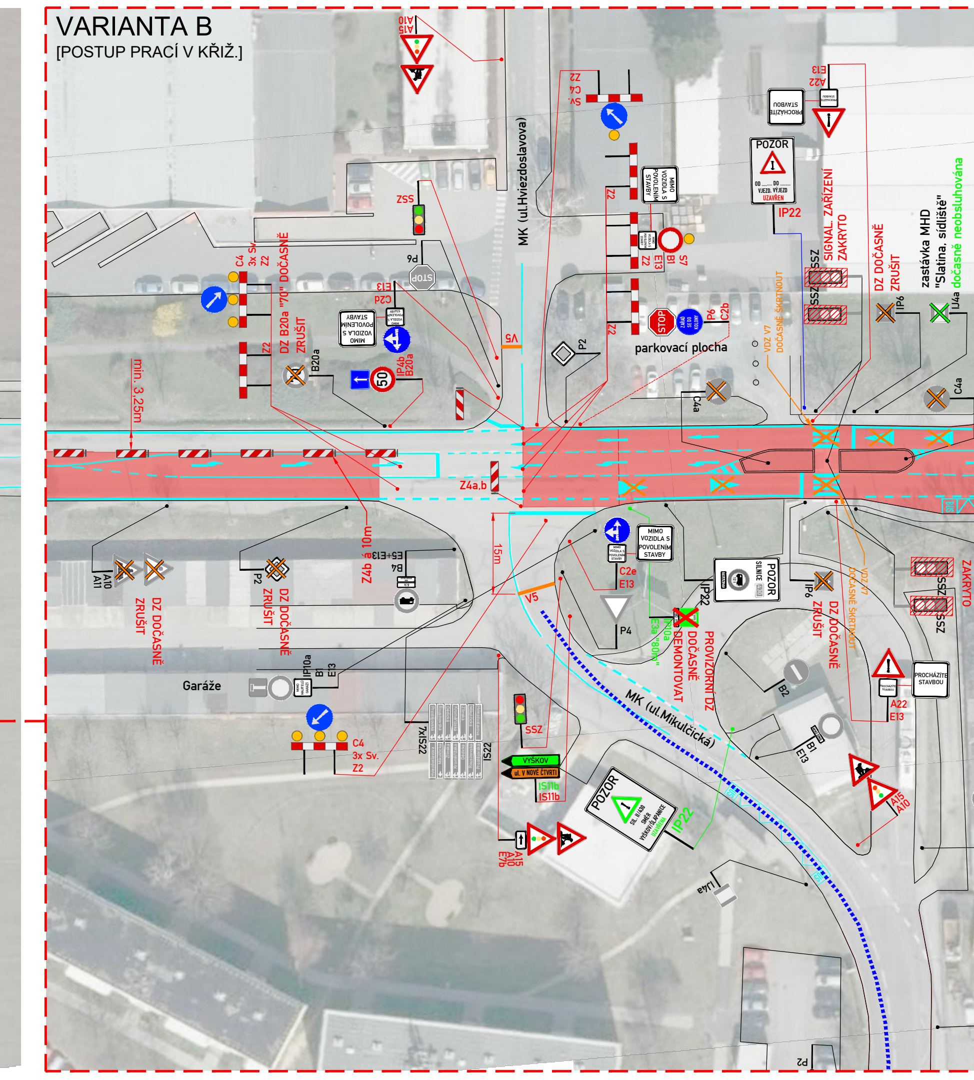

LEGENDA:

- A15 PŘECHODNÉ DOPRAVNÍ ZNAČENÍ (PONECHÁNO BĚHEM REALIZACE)
- A15 PŘECHODNÉ DOPRAVNÍ ZNAČENÍ OSAZENO 7 DNÍ PŘED ZAČÁTKEM AKCE
- A15 PDZ SOUBĚŽNÉ STAVBY: "II/430 BRNO-SLATINA- OKRUŽNÍ KŘIŽOVATKA" JIŽ STANOVENO
- A15 PDZ SOUBĚŽNÉ STAVBY: "II/430 BRNO-SLATINA- OKRUŽNÍ KŘIŽOVATKA" DOČASNĚ ZNEPLATNIT DLE POPISU
- PRACOVNÍ MÍSTO
- SOUBĚŽNÁ STAVBA (PRAC. MÍSTO) "II/430 BRNO-SLATINA- OKRUŽNÍ KŘIŽOVATKA"
- OBJÍZDNÁ TRASA
- STÁVAJÍCÍ VODOROVNÉ DZ
- PROVIZORNÍ VODOROVNÉ DZ - ŽLUTÉ
- STÁVAJÍCÍ DOPRAVNÍ ZNAČENÍ DOČASNĚ ZRUŠENÉ
- IP4 STÁVAJÍCÍ DOPRAVNÍ ZNAČENÍ

POZNÁMKA:

- STAVBA V DOSTATEČNÉM PŘEDSTIHU ZAJISTÍ INFORMOVÁNÍ MAJÍTELŮ NEMOVITOSTÍ S VJEZDY O REALIZACI PRACÍ
- Umístění přechodného dopravního značení dle TP č. 65, TP č. 66 a TP č. 133
- Stávající dopravní značení v rozporu s přechodnou úpravou provozu bude zneplatněno škrtnutím nebo zakryto.
- Pracovní místo bude odpovídajícím způsobem zabezpečeno dle zákona č. 183/2006 Sb. a zásad BOZP.
-Stavba zajistí bezpečný průchod a přechod chodců
- Přechodné DZ B28 a IP22 s informací o uzavírce bude osazeno 7 dní před začátkem stavby a v den stavby odstraněno

ETAPA 2

ZNAKOM s.r.o. – ZENGROVA 2694/4, 615 00 BRNO, TEL. 602 593 383, ZNAKOM@ZNAKOM.CZ, (PRACOVIŠTĚ: RYBNÍČEK 12, 602 00 BRNO)

Vypracoval:	Zodpovědný projektant:	Technická kontrola:	Zhotovitel:
Daniel JANCÍK	Daniel JANCÍK	Petr BEDNÁŘ	ZNAKOM s.r.o.
podpis:	podpis:	podpis:	ZNAKOM s.r.o., ZENGROVA 2694/4, 615 00 BRNO

Kraj:	JIHOMORAVSKÝ	Čís. zakázky:	25Z00024
Okres:	BRNO	Čís. revize:	01
Investor:	SPRÁVA A ÚDRŽBA SILNIC JIHOMORAVSKÉHO KRAJE	Datum:	09/2024
Akce:	II/430 BRNO, UL. HVIEZDOSLAVOVA	Formát:	297x3260
Objekt:		Měřítko:	–
		Stupeň:	PDPS
Příloha:	SITUACE [ETAPA 2]	Čís. přílohy:	2.1
		Souprava:	