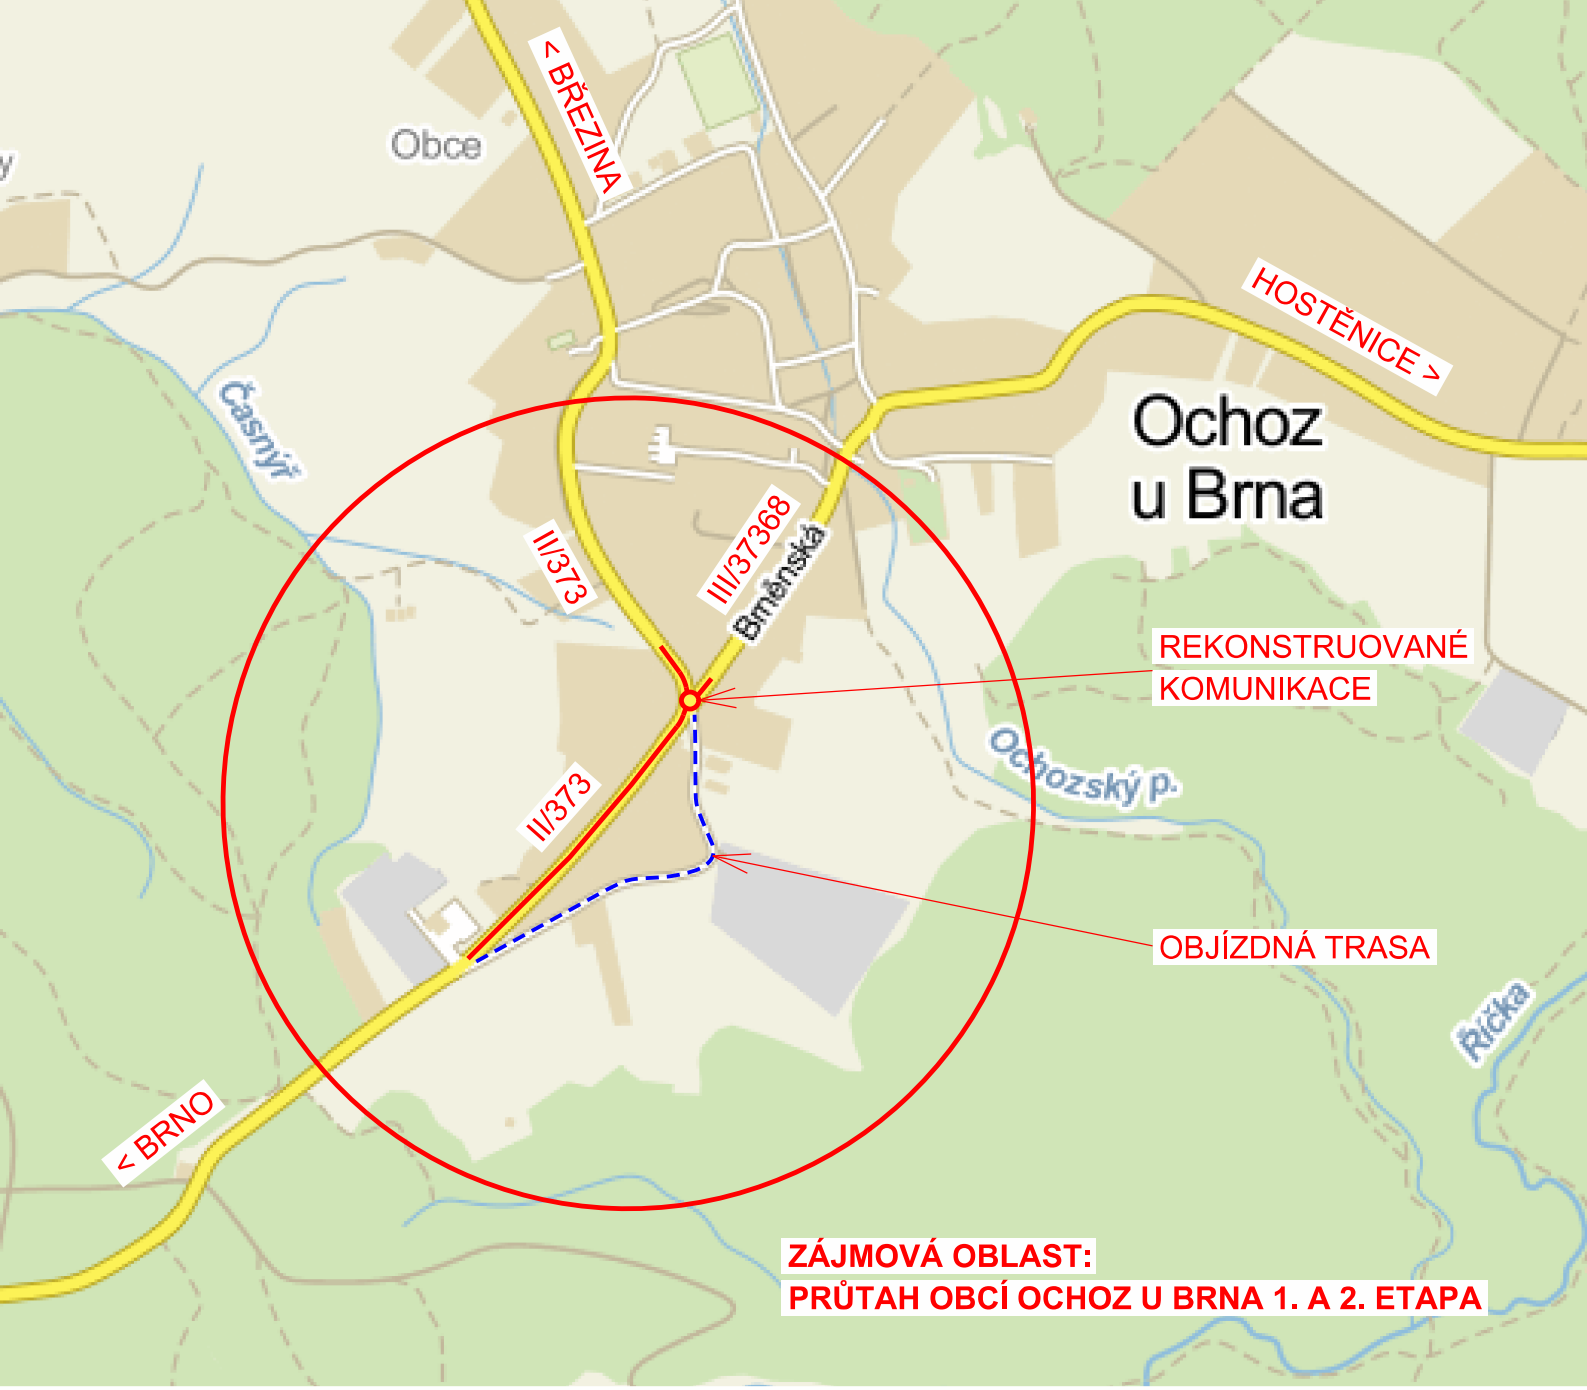

OBJEDNATEL	SÚS JIHOMORAVSKÉHO KRAJE, P.O.K, ŽEROTÍNOVO NÁMĚSTÍ 3/5, 601 82 BRNO
OBEC	OCHOZ U BRNA
KRAJ	JIHOMORAVSKÝ
DATUM	02.2014
FORM. A4	1 x A4
STUPEŇ	PDPS

AKCE: II/373 OCHOZ PRŮTAH 1. A 2. ETAPA

OBJEKT: SOUHRNNÉ ŘEŠENÍ STAVBY

PŘÍLOHA: PŘEHLEDNÁ SITUACE

GENERÁLNÍ PROJEKTANT:
AF-CityPlan
AF-CITYPLAN s.r.o.
JINDŘIŠSKÁ 17, 110 00 PRAHA 1
tel.: +420 277 005 531
fax.: +420 224 922 072
www.af-cityplan.cz
ČSN EN ISO 9001, ČSN EN ISO 14001

TECHNICKÝ ŘEDITEL:	Ing. J. LANDA	
VEDOUCÍ STŘEDISKA:	Ing. V. BARTOŠ	
VEDOUCÍ PROJEKTU:	Ing. J. ŠEJNOHA	
VYPRACOVAL:	Ing. J. ŠEJNOHA	
KONTROLA:	Ing. P. HÁJEK	
MĚŘÍTKO:	1:10 000	

KOPIE Č.:	ČÁST:	PŘÍLOHA Č.:
	B	1

Č. ZAKÁZKY: 13 - 2 - 139

DOKUMENTACI LZE UŽÍVAT POUZE VE SMYSLU PŘÍSLUŠNÉ SMLOUVY O DÍLO. KOPÍROVÁNÍ A ROZMNOŽOVÁNÍ POUZE PO PŘEDCHOZÍM SOUHLASU AF-CITYPLAN s.r.o.