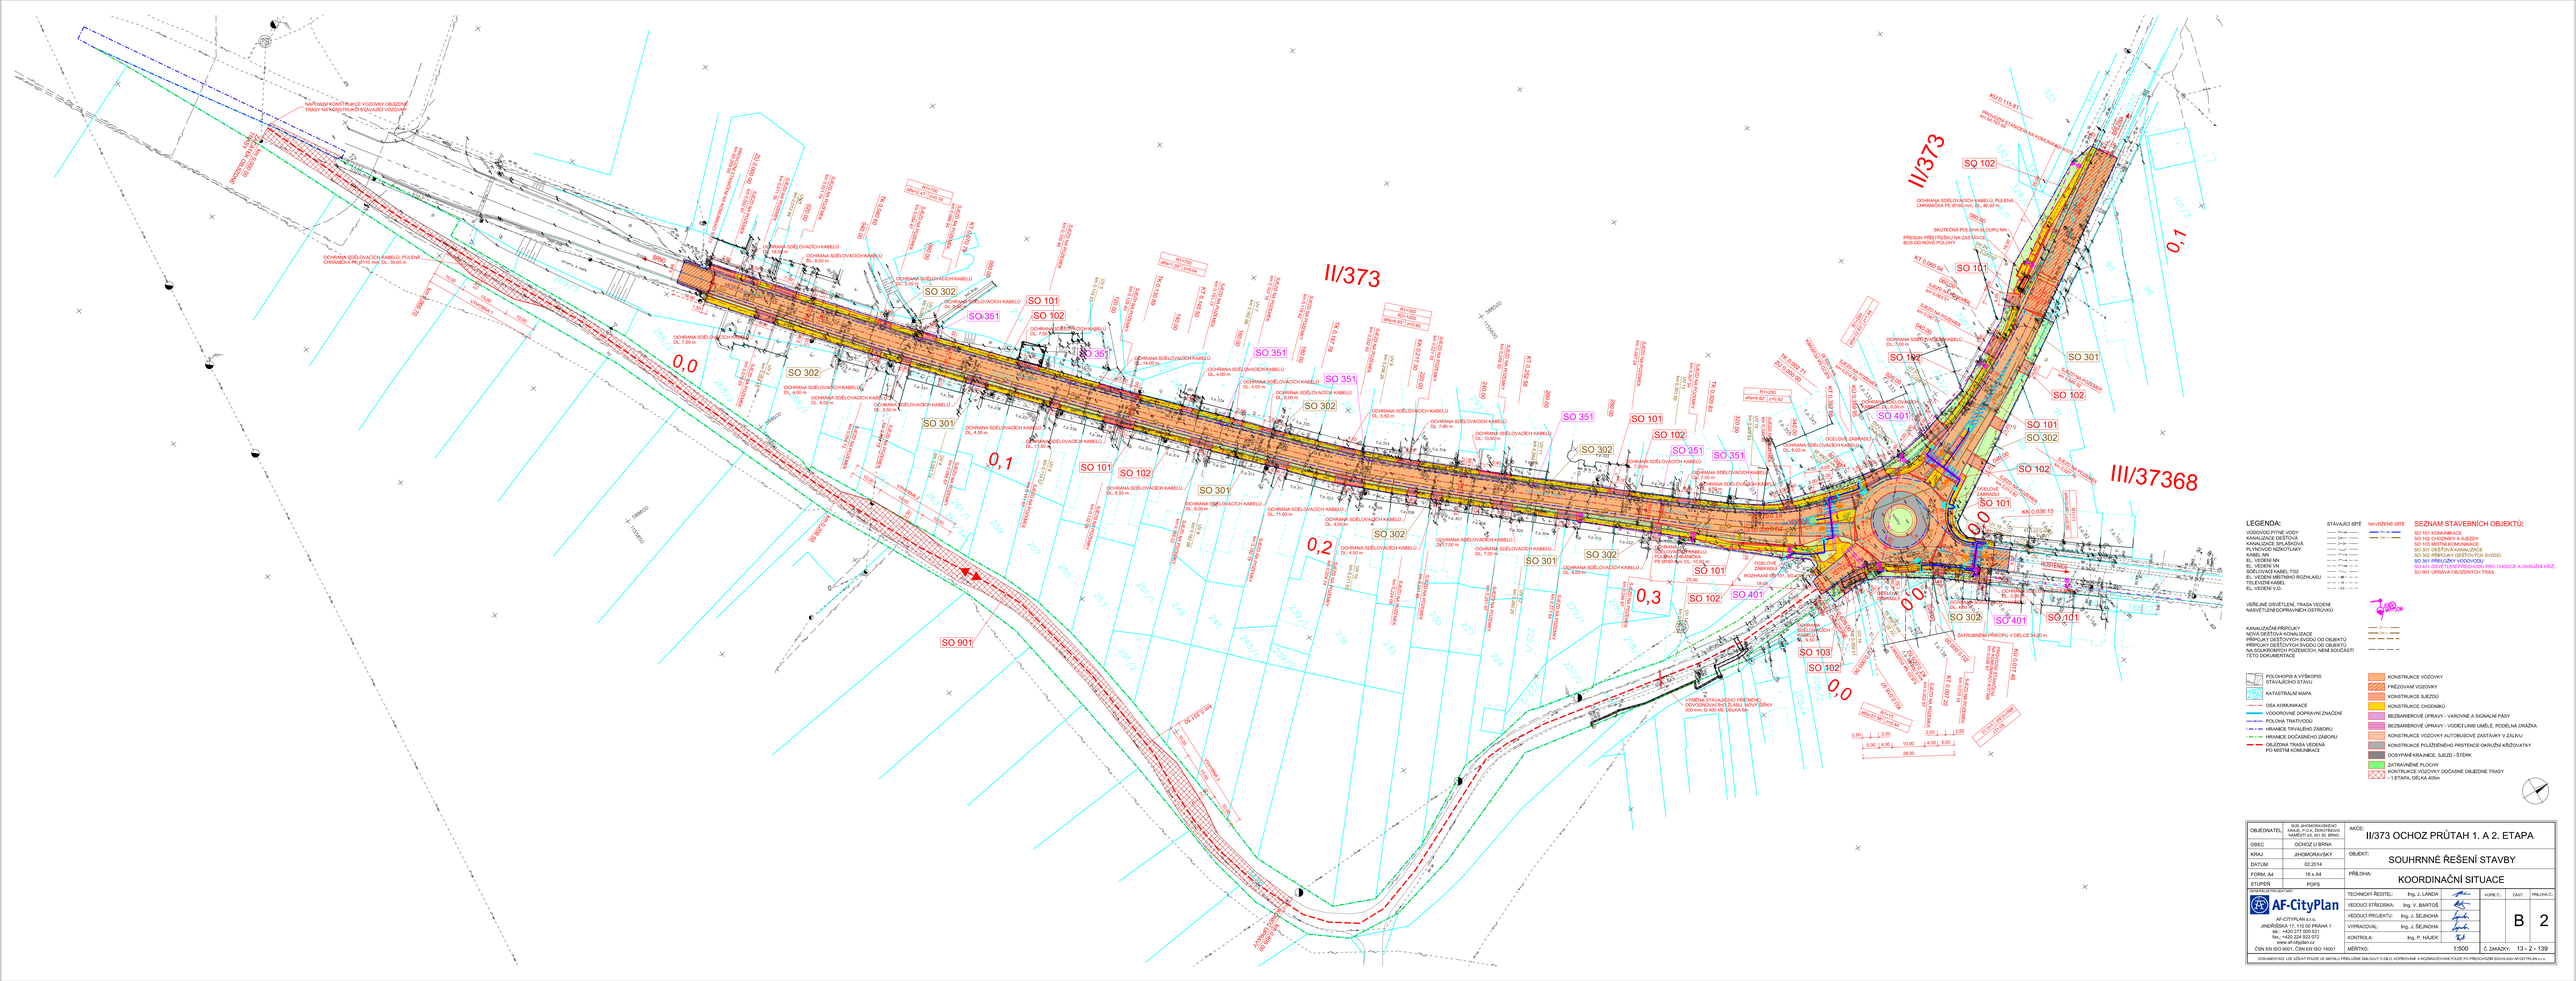
II/373
III/37368
SO 101
SO 102
SO 301
SO 302
SO 351
SO 401
SO 901
SO 103
0,0
0,1
0,2
0,3
OCHRANA SDĚLOVACÍCH KABELŮ, POLENA CHRÁNIČKA PE Ø160 mm, DL. 30,00 m
OCHRANA SDĚLOVACÍCH KABELŮ
OCHRANA SDĚLOVACÍCH KABELŮ, POLENA CHRÁNIČKA PE Ø160 mm, DL. 40,00 m
ZATRUBNĚNÍ PŘÍKOPU V DÉLCE 54,20 m
ZATRUBNĚNÍ PŘÍKOPU V DÉLCE 44,20 m
ODVODNĚNÍ KRUHOVÉ KŘIŽOVATKY
ODVODNĚNÍ KRUHOVÉ KŘIŽOVATKY - ŠTĚRBINOVÝ ŽLÁB
ODVODNĚNÍ KRUHOVÉ KŘIŽOVATKY - ŠTĚRBINOVÝ ŽLÁB - SKLON 0,5%