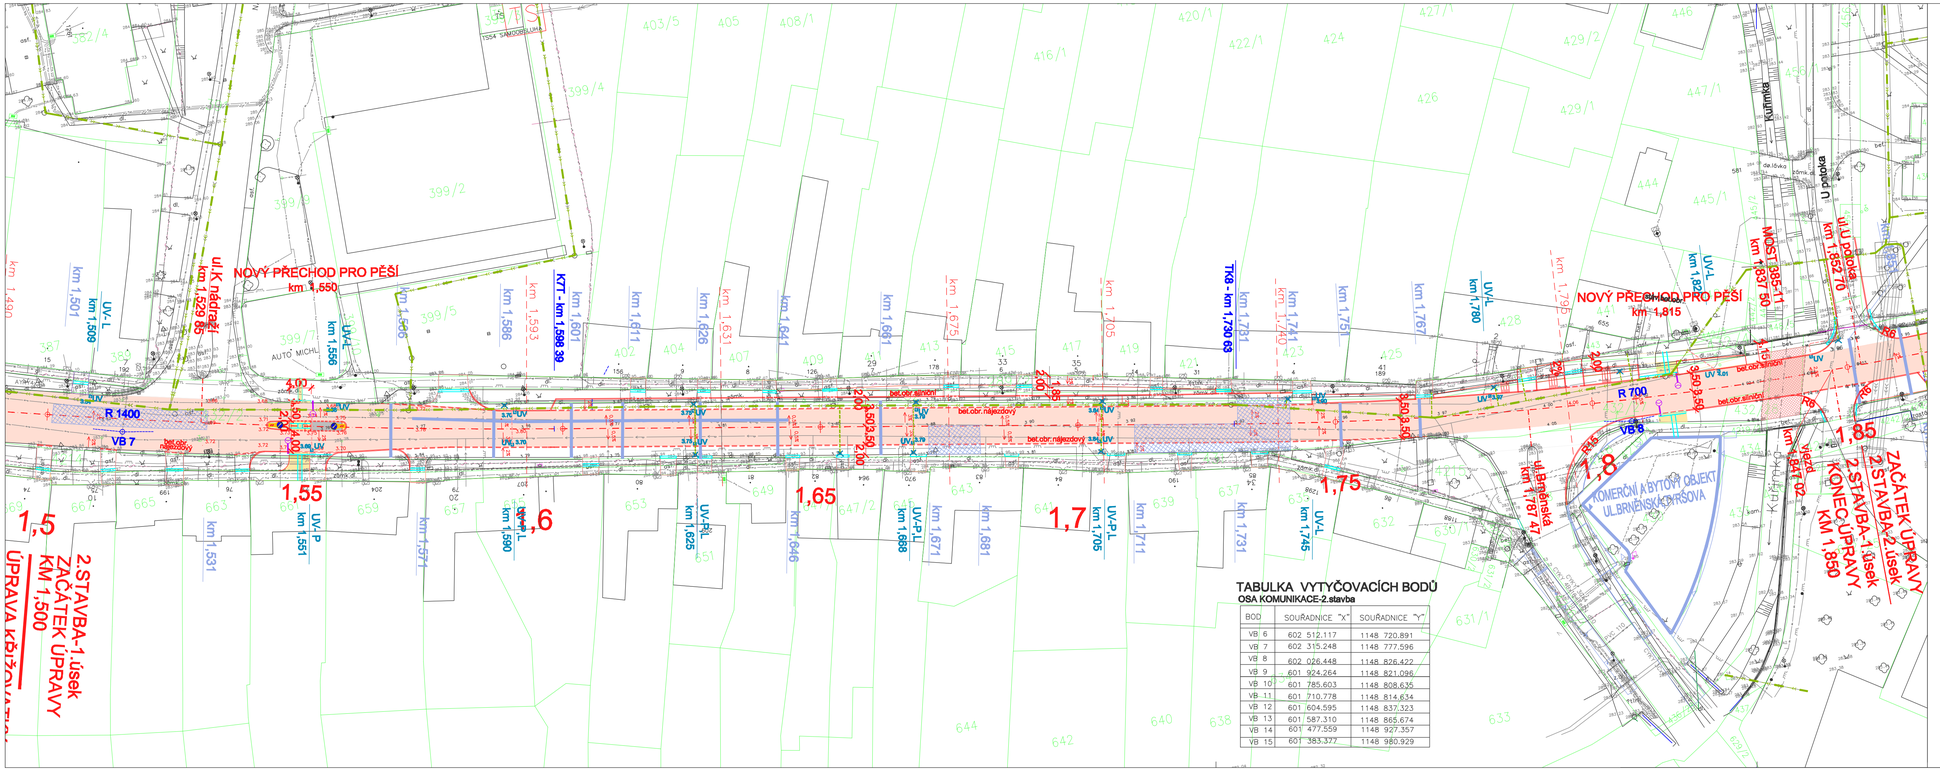

TABULKA VYTYČOVACÍCH BODŮ

OSA KOMUNIKACE-2.stavba

BOD	SOUŘADNICE "X"	SOUŘADNICE "Y"
VB 6	602 512.117	1148 720.891
VB 7	602 315.248	1148 777.596
VB 8	602 026.448	1148 826.422
VB 9	601 924.264	1148 821.086
VB 10	601 785.603	1148 808.635
VB 11	601 710.778	1148 814.634
VB 12	601 604.595	1148 837.323
VB 13	601 587.310	1148 865.674
VB 14	601 477.559	1148 927.357
VB 15	601 383.377	1148 980.929

LEGENDA

POLOHOPIS
HRANICE PARCEL
879 ČÍSLA PARCEL
BET.OBR.NÁJEZDOVÝ
BET.OBR.SILNIČNÍ
VAROVNÉ A SIGNÁLNÍ PÁSY BET.DLAŽBA TL. 6,00 CM RELIÉFNÍ
UV NOVÉ ULIČNÍ VPUSTI
UV STÁV.UL.VPUSTI K ODSTRANĚNÍ
SLOUPY VO PRO NASVĚTLENÍ PŘECHODU
LOKÁLNÍ SANACE TRHLIN

LEGENDA PLOCH - SÚS Jmk

VOZOVKA KRYCÍ VRSTVA – ASFALT.BETON MODIFIKOVANÝ PRYŽ.GRANULÁTEM
MOST 385-11
CHODNÍK BET.DLAŽBA TL. 6,00 CM
POJÍŽDĚNÁ ČÁST OSTRŮVKU PRO PĚŠÍ BET.DLAŽBA TL. 8,00 CM

LEGENDA STÁV.INŽ.SÍTÍ

VODOVOD
KANALIZACE DEŠŤOVÁ
PŘÍPOJKY ULIČNÍCH VPUST – stávající
KANALIZACE SPLAŠKOVÁ
KANALIZACE JEDNOTNÁ
ELEKTRO NN
ELEKTRO VN
ELEKTRO VO
TOPNÉ KANÁLY
PLYNOVOD STL
SLABOPROUD – KABELOVÁ TELEVIZE
SLABOPROUD – O2 TELEFONICA

LEGENDA NAVRH.INŽ.SÍTÍ

PŘÍPOJKY ULIČNÍCH VPUST – navrhovaná část

PROJEKTANT:	Ing. Milan Šamánek
VYPRACOVAL:	Ing. Milan Šamánek Ing. Dana Balková
OBJEDNATEL:	SÚS Jihomoravského kraje,Žerotínovo nám.3/5, 601 82 Brno
STAVBA:	II/385 KUŘIM PRŮTAH - 2.stavba
OBJEKT:	SO 121 KOMUNIKACE II/385 SO 123 ZASTÁVKOVÉ ZÁLIVY SO 126 PŘECHODY PRO PĚŠÍ
STUPEŇ DOKUMENTACE:	DSP+PDPS
ČÁST:	Situace -1.úsek km 1,500 - 1,850
MĚŘÍTKO:	1:500
FORMÁT:	6xA4
DATUM:	01/2013
ZAKÁZKY:	1086
ČÁST DOK.:	C
PŘÍLOHA Č.:	2.1
PROFESE:	