



PODÉLNÝ ŘEZ MOSTEM 1:200

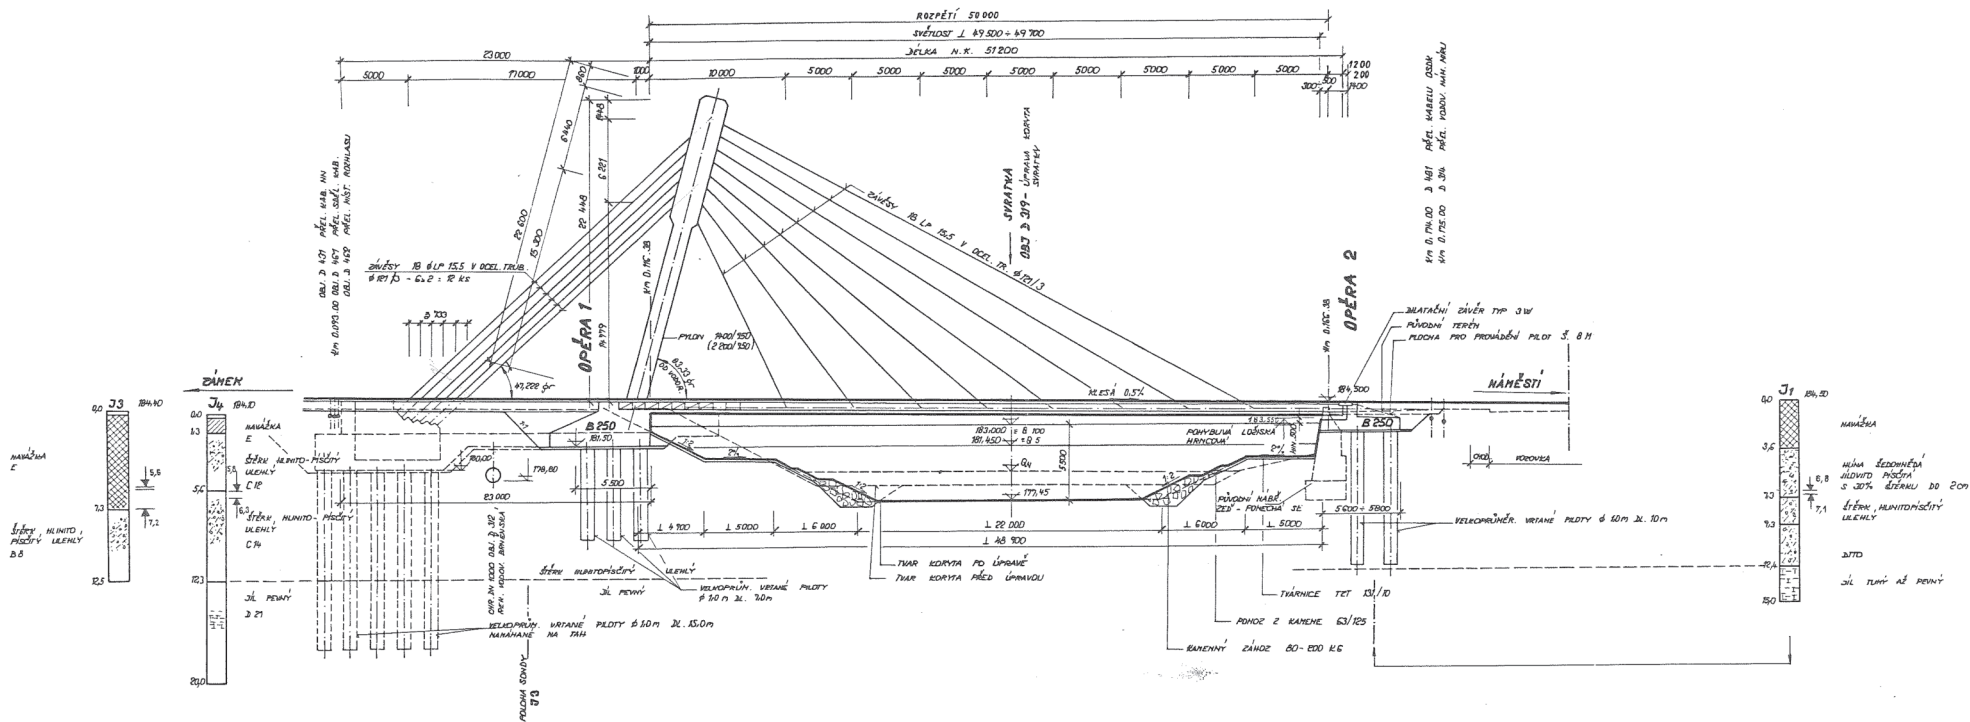

POHLED 1:200

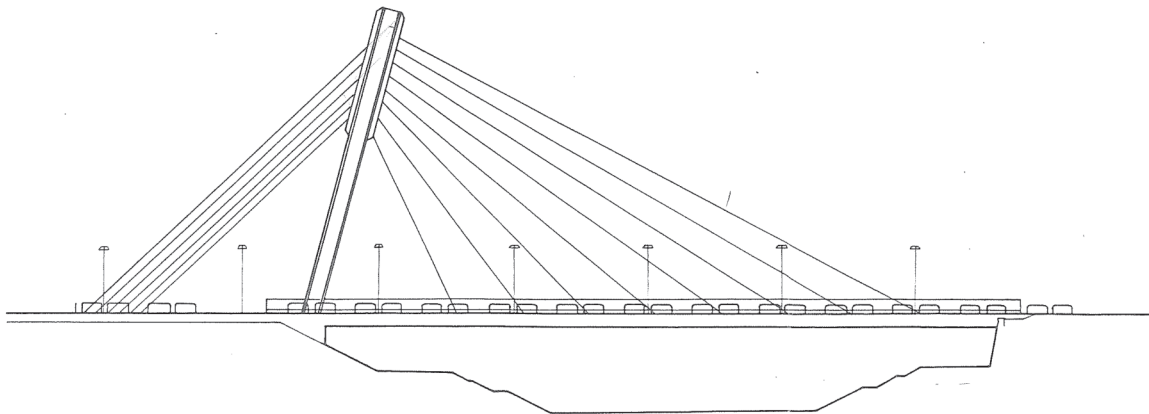

D 201

VÝŠKOVÝ SYSTÉM : BPV

1. JEDNOTKA	ING. HURTYA	Ing. Hurtya	
2. JEDNOTKA	ING. HURTYA	Ing. Hurtya	
3. JEDNOTKA	ING. HURTYA	Ing. Hurtya	
4. JEDNOTKA	JUTNEROVA	Jutnerova	
5. JEDNOTKA	ING. GOTTFALD	Ing. Gottfald	
6. JEDNOTKA	JINDRAKOVSKY	Jindra Kovsky	
7. JEDNOTKA	DR. BRNO	Dr. Brno	
8. JEDNOTKA	ZIDLOCHOVICE	Zidlochovice	
9. JEDNOTKA	VO HSTU PŘES SVRATKY	Vo Hstu přes svratky	
10. JEDNOTKA	DR. J. BOJ. MOST PŘES SVRATKY	Dr. J. Boj. most přes svratky	
11. JEDNOTKA	PODELNÝ ŘEZ A POHLED	Podelný řez a pohled	

[illegible]


Legend:

- LITÝ ASFALT 30
- VÝPLŇOVÝ BETON PROM. 30
- OCHR. ISOLACE LA 30
- ISOLACE 10
- VYR. BETON MIN. 30

Labels and Dimensions:

- 150, 750, 250, 250, 220, 200, 200, 200, 330
- 1000
- 1100
- MIN 100
- POZINKOVANÝ KOVOVÝ PROFIL
- 1435
- 1420
- 950
- ~930
- ŽELEZOBETON. PÁS PRO KOTVENÍ ZÁBRADÍ
- TRUBKY OCELOVÉ BEZEŽVÉ $\phi 134/5,5$ (2 KS)
- TRUBKY PVC $\phi 160/4,7$ (5 KS)
- 2%
- OBROBNÍK DP 3 Z KONGLOMEROVANÉ ŽULY
- ZÁVŮLKA ASFALTOVÝM TMELEM
- PODKLADNÝ BETON B 170
- HORNÍ OKRAJ DILAT. ZÁVĚRU

PŘÍČNÝ ŘEZ

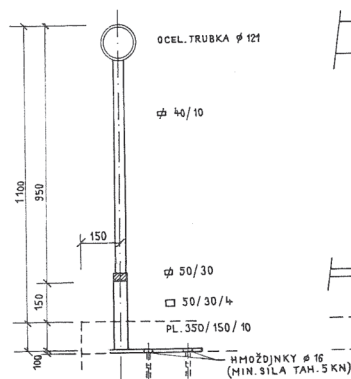

10 130 10 130 10 130

POVRCH LITÉHO ASF.





POVRCH PREFABRIKÁTU

16.5 kN


Technical drawing of a rectangular plate. The overall dimensions are 350 mm in length and 150 mm in width. The plate has a central hole with a diameter of 100 mm. There are two smaller holes, each with a diameter of 50 mm, located 150 mm apart from each other and 100 mm from the center hole. The distance from the left edge to the first small hole is 50 mm, and from the right edge to the second small hole is 50 mm. The drawing includes a section line (hatched area) on the left side of the central hole.

[illegible]

V Y T Y Č O V A C Í S C H É M A 1 : 500

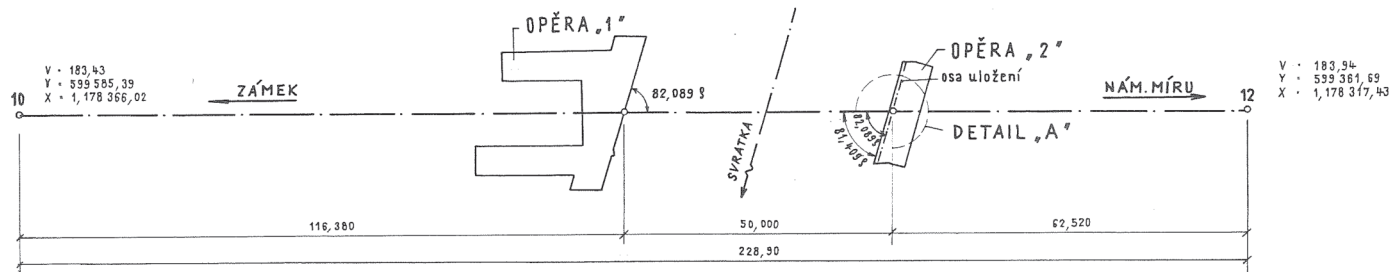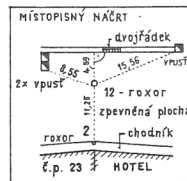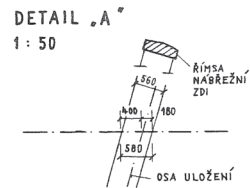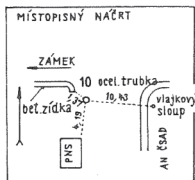

P Ü D O R Y S 1 : 2 0 0

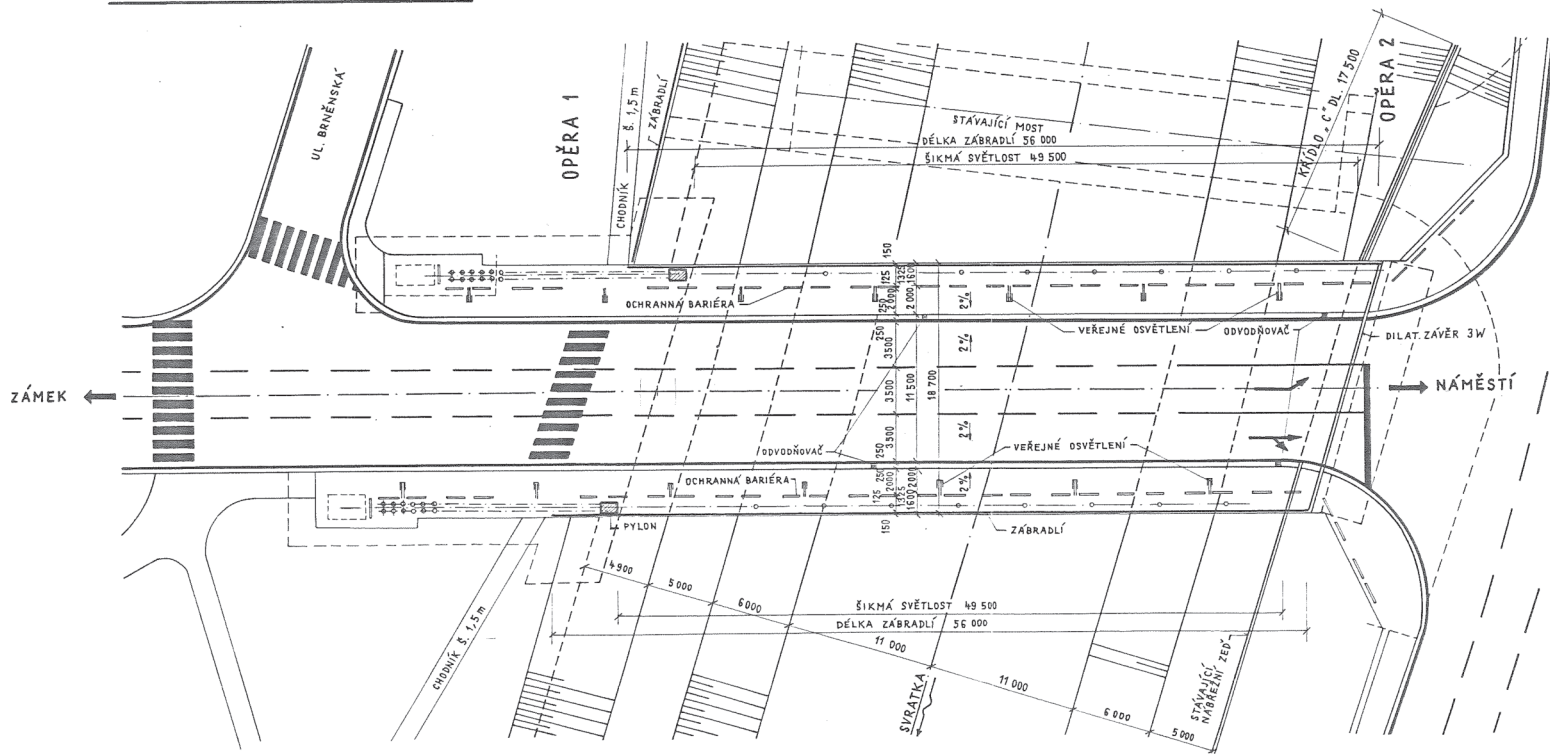

D 201

VÝŠKOVÝ SYSTÉM : B P V.
SOUŘADNICOVÝ SYSTÉM : JTSK

BRNO	INC. MURTA		
MOST PŘES SVRATKY	INC. MURTA		
ZEMĚPISNÁ	INC. MURTA		
OPRAVA	JEDLIČKOVA		
PR. KONEKCE	INC. GOITWALD		
PR.	JINOMOHAVSKÝ	BRNO - MĚSTO	
	SÚJ BRNO		
	ŽIDLOCHOVICE		
	VO MOSTU PŘES SVRATKU		
OBJ. D Z01 :	MOST PŘES SVRATKU		
PŮDORYS A VYTÝČ. SCHÉMA			