


III/3866 HVOZDEC PRŮTAH PŘEHLEDNÁ SITUACE

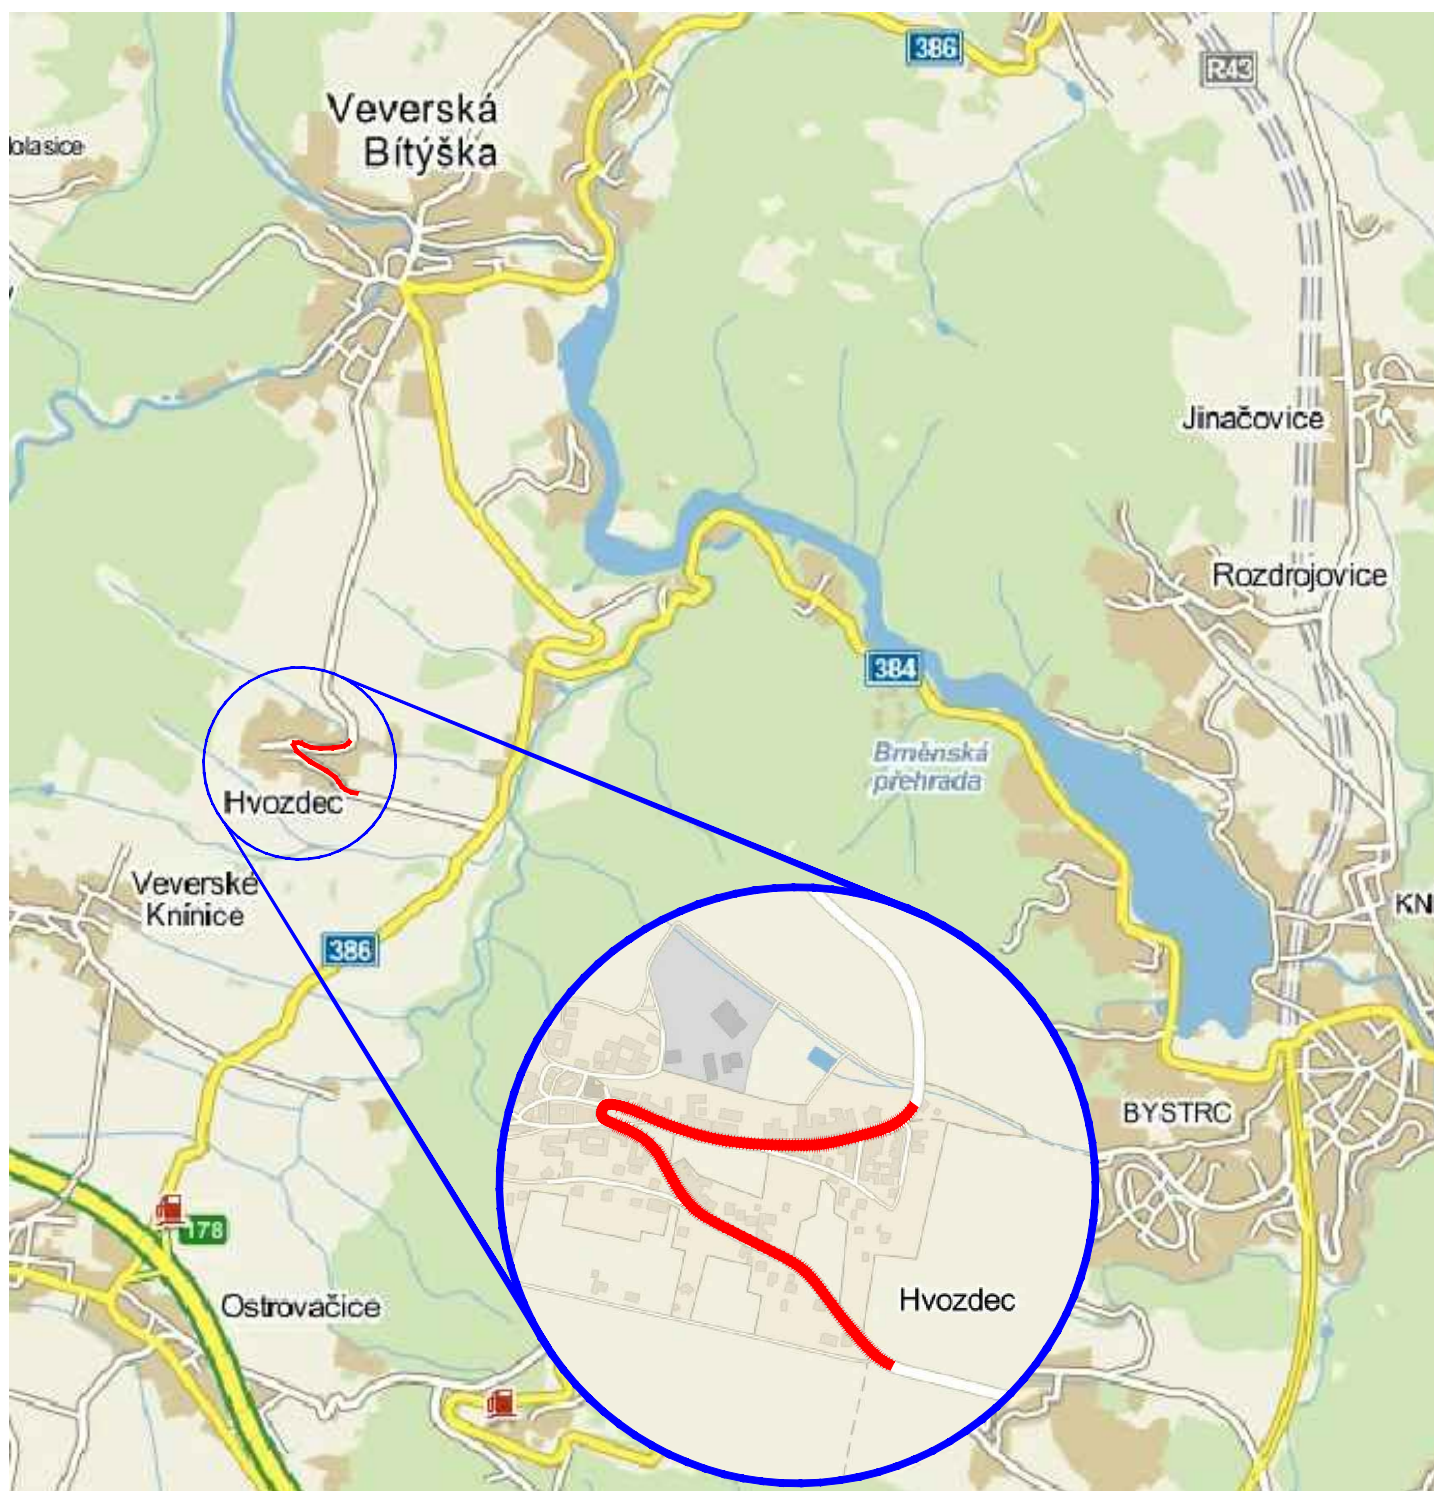

— ROZSAH STAVBY

NAVRHL/VYPRACOVAL : Ing. J.Charvát <i>Charvát</i>	KRESLIL/CAD : Ing. J.Charvát <i>Charvát</i>	PŘÍLOHA ČÍS. : B.1	
III/3866 HVOZDEC PRŮTAH DSP/PDPS - PŘEHLEDNÁ SITUACE			SILNIČNÍ PROJEKT spol. s r.o. Šumavská 31, 602 00 Brno