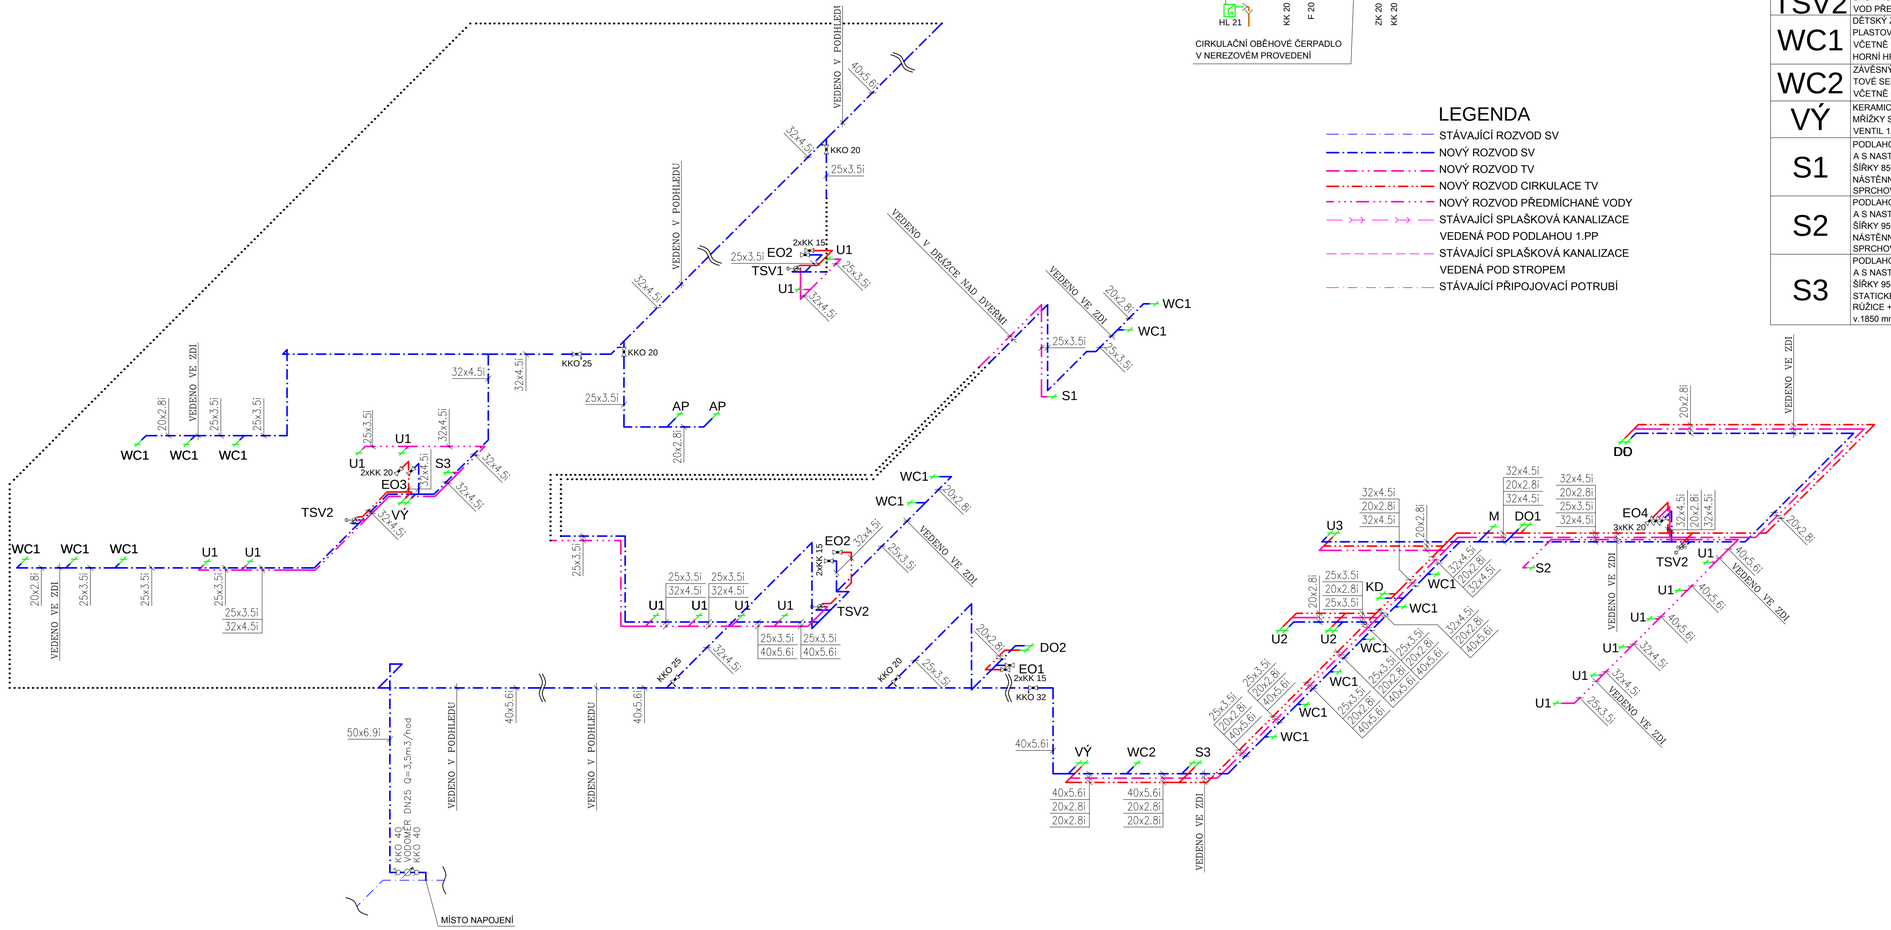

DETAIL ZAPOJENÍ EO4

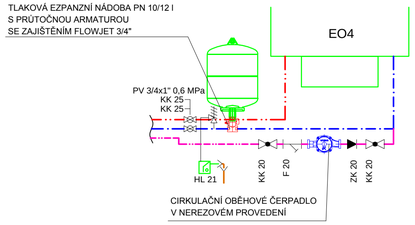

LEGENDA

- STÁVAJÍCÍ ROZVOD SV
- NOVÝ ROZVOD SV
- NOVÝ ROZVOD TV
- NOVÝ ROZVOD CIRKULACE TV
- NOVÝ ROZVOD PŘEDMÍCHANÉ VODY
- STÁVAJÍCÍ SPLAŠKOVÁ KANALIZACE VEDENÁ POD PODLAHOU 1.PP
- STÁVAJÍCÍ SPLAŠKOVÁ KANALIZACE VEDENÁ POD STROPEM
- STÁVAJÍCÍ PŘIPOJOVACÍ POTRUBÍ

OZNAČENÍ	POPIS
U1	UMYVADLO KERAMICKÉ ŠÍŘE 45 cm - BARVA BÍLÁ, SIFON UMYVADLOVÝ NEREZ+UMYVADLOVÁ VÝPUST CLICK/CLACK ¾", 2x ROHOVÝ VENTIL 1/2", STOJÁNKOVÁ BATERIE UMYVADLOVÁ, HORNÍ HRANU UMÍSTIT DO VÝŠKY 0,45 m
U2	UMYVADLO KERAMICKÉ ŠÍŘKA 60 cm, BARVA BÍLÁ, INSTALAČNÍ SADA PRO UMYVADLA, NEREZOVÝ SIFON UMYVADLOVÝ + UMYVADLOVÁ VÝPUST CLICK / CLACK ¾", 2x ROHOVÝ VENTIL, STOJÁNKOVÁ BATERIE UMYVADLOVÁ
U3	UMYVADLO KERAMICKÉ ŠÍŘKA 60 cm, BARVA BÍLÁ, INSTALAČNÍ SADA PRO UMYVADLA, NEREZOVÝ SIFON UMYVADLOVÝ + UMYVADLOVÁ VÝPUST CLICK / CLACK ¾", 2x ROHOVÝ VENTIL, STOJÁNKOVÁ BATERIE UMYVADLOVÁ S LOKETNÍ PÁKOU
TSV1	SKUPINOVÝ TERMOSTATICKÝ VENTIL PRO Ud NA ROZVOD PŘEDMÍCHANÉ VODY - PRŮTOK max. 45 l/min G 3/4"
TSV2	SKUPINOVÝ TERMOSTATICKÝ VENTIL PRO Ud NA ROZVOD PŘEDMÍCHANÉ VODY - PRŮTOK max. 120 l/min G 1"
WC1	DĚTSKÝ ZÁVĚSNÝ KLOZET KERAMICKÝ, BARVA BÍLÁ, DURAPLASTOVÉ SEDÁTKO, MONTÁŽNÍ PŘEDSTĚNOVÝ SYSTÉM VČETNĚ NÁDRŽKY + OVLÁDACÍ DESKA, ROHOVÝ VENTIL ½" HORNÍ HRANU UMÍSTIT DO VÝŠKY 0,35 m
WC2	ZÁVĚSNÝ KLOZET KERAMICKÝ, BARVA BÍLÁ, DURAPLASTOVÉ SEDÁTKO, MONTÁŽNÍ PŘEDSTĚNOVÝ SYSTÉM VČETNĚ NÁDRŽKY + OVLÁDACÍ DESKA, ROHOVÝ VENTIL ½"
VÝ	KERAMICKÝ VÝLEVKA VČETNĚ SKLOPNÉ PLASTOVÉ MŘÍŽKY S VYSOKOPOLOŽENOU NÁDRŽKOU, 2x ROHOVÝ VENTIL 1/2", NÁSTĚNNÁ BATERIE S RAMÍNKEM 30 cm
S1	PODLAHOVÝ ŽLAB S OKRAJEM PRO PERFOROVANÝ ROŠT A S NASTAVITELNÝM LÍMCEM KE STĚNĚ, SVISLÝ ODTOK ŠÍŘKY 850 mm, PERFOROVANÝ ROŠT 850, SPRCHOVÁ NÁSTĚNNÁ BATERIE, SPRCHOVÝ SET (HADICE + RŮŽICE + SPRCHOVÁ TYČ)
S2	PODLAHOVÝ ŽLAB S OKRAJEM PRO PERFOROVANÝ ROŠT A S NASTAVITELNÝM LÍMCEM KE STĚNĚ, SVISLÝ ODTOK ŠÍŘKY 950 mm, PERFOROVANÝ ROŠT 950, SPRCHOVÁ NÁSTĚNNÁ BATERIE, SPRCHOVÝ SET (HADICE + RŮŽICE + SPRCHOVÁ TYČ)
S3	PODLAHOVÝ ŽLAB S OKRAJEM PRO PERFOROVANÝ ROŠT A S NASTAVITELNÝM LÍMCEM KE STĚNĚ, SVISLÝ ODTOK ŠÍŘKY 950 mm, PERFOROVANÝ ROŠT 1150, SET TERMOSTATICKÉ SPRCHOVÉ NÁSTĚNNÉ BATERIE + HADICE + RŮŽICE + SPRCHOVÁ TYČ), SPRCHOVÁ ZÁSTĚNA 8.950 x v.1850 mm, VÝPLŇ MATNÉ SKLO

OZNAČENÍ	POPIS
DO1	MICÍ STŮL S PROLAMOVANOU PRACOVNÍ DESKOU - DODÁVKA GASTRO VČETNĚ TLAKOVÉ SPRCHY A ZÁPACHOVÉ UZÁVĚRKY, 2x ROHOVÝ VENTIL 1/2" - VÝTOKY DLE POŽADAVKU GASTRO
DO2	NEREZOVÝ DŘEZ S ODKLÁDACÍ PLOCHOU - DODÁVKA INTERIÉRU, STOJÁNKOVÁ VODOVODNÍ BATERIE DŘEZOVÁ, ZÁPACHOVÁ UZÁVĚRKA DŘEZOVÁ VČETNĚ NAPOJENÍ PŘÍPADU, 2x ROHOVÝ VENTIL 1/2"
KD	MICÍ VANA NEREZ - DODÁVKA GASTRO VČETNĚ TLAKOVÉ SPRCHY A ZÁPACHOVÉ UZÁVĚRKY, 2x ROHOVÝ VENTIL 1/2" - VÝTOKY DLE POŽADAVKU GASTRO
DD	MICÍ STŮL SE DVĚMI VANAMI - DODÁVKA GASTRO VČETNĚ TLAKOVÉ SPRCHY A ZÁPACHOVÉ UZÁVĚRKY, 2x ROHOVÝ VENTIL 1/2" - VÝTOKY DLE POŽADAVKU GASTRO
M	MYČKA - DODÁVKA GASTRO, PODOMÍTKOVÁ ZÁPACHOVÁ UZÁVĚRKA PRO PRAČKY A MYČKY S INTEGROVANOU TVAROVKOU PRO PŘÍVOD VODY G 1/2"
AP	AUTOMATICKÁ PRAČKA SE SUŠIČKOU (6/8 kg PRÁDLA PRANÍ/SUŠENÍ) ENERGETICKÁ TŘÍDA A (PRANÍ A+++), PODOMÍTKOVÁ ZÁPACHOVÁ UZÁVĚRKA PRO PRAČKY S INTEGROVANOU TVAROVKOU PRO PŘÍVOD VODY G 1/2"
EO1	ELEKTRICKÝ ZÁSOBNÍKOVÝ OHŘÍVAČ 15 l - PROVEDENÍ POD ZP, VÝTOKY SV A TV OSADIT UZÁVĚRY KK 15, EL. PŘIPOJENÍ 2 200 W, 230 VAC, DOBA OHŘEVU 10-60°C 25 MIN
EO2	ELEKTRICKÝ ZÁSOBNÍKOVÝ OHŘÍVAČ 15 l - PROVEDENÍ NAD ZP, VÝTOKY SV A TV OSADIT UZÁVĚRY KK 15, EL. PŘIPOJENÍ 2 200 W, 230 VAC, DOBA OHŘEVU 10-60°C 25 MIN
EO3	ELEKTRICKÝ ZÁSOBNÍKOVÝ OHŘÍVAČ 80 l - ZÁVĚSNÝ, SVISLÝ, VÝTOKY SV A TV OSADIT UZÁVĚRY KK 20, POTRUBÍ SV OSADIT PV DN 15 - 6 bar, PŘEPAD Z PV NAPOJIT PROSTŘEDNICTVÍM KALICHU PRO ÚKAPY SE ZÁPACHOVOU UZÁVĚRKOU A PŘÍDAVNÝM UZÁVĚREM PRO SUCHÝ STAV, EL. PŘIPOJENÍ 2 000 W, 230 VAC, DOBA OHŘEVU 10-60°C 2,5 HOD
EO4	ELEKTRICKÝ ZÁSOBNÍKOVÝ OHŘÍVAČ 200 l - ZÁVĚSNÝ, SVISLÝ, VÝTOKY SV A TV OSADIT UZÁVĚRY KK 20, POTRUBÍ SV OSADIT TLAKOVOU EXP. NÁDOBOU PN 10/12 l VČETNĚ PRŮTOČNÉ ARMATURY SE ZAJIŠTĚNÍM ¾" A T-KUSEM ¾", PŘEPAD Z PV NAPOJIT PROSTŘEDNICTVÍM KALICHU PRO ÚKAPY SE ZÁPACHOVOU UZÁVĚRKOU A PŘÍDAVNÝM UZÁVĚREM PRO SUCHÝ STAV, EL. PŘIPOJENÍ 2 200 W, 230 VAC, DOBA OHŘEVU 10-60°C 5,5 HOD, CIRKULAČNÍ POTRUBÍ OSADIT SESTAVOU KK 20, F 20, CIRKULAČNÍ ČERPADLO DN 20, Q=0,75 m3/hod - h=0,8 m V NEREZOVÉM PROVEDENÍ, ZK20, KK20

POZNÁMKA : TYPY ZAŘIZOVACÍCH PŘEDMĚTŮ BUDOU DOPŘESNĚNY PŘED ZAPOČETÍM MONTÁŽNÍCH PRACÍ

0,000 = 236,035 m n.m. B.p.v. = stávající úroveň 1NP

generální projektant
A99 Atelier 99 s.r.o.
Purkyňova 71/99
612 00 Brno

projektant částí
CM projekt, s.r.o.
CM projekt, s.r.o. IČ: 269 19 451
Bratislavská 5 +420 775720727
693 01 Hustopeče www.cmprojekt.cz

architekt	A99	vypracoval	Aleš Palát
HIP	Ing. Martin Jeřábek	kreslil	Aleš Palát
kontroloval	Marek Cabal	zodp. projektant	Marek Cabal
stavebník	Jihomoravský kraj, Žerotínovo náměstí 449/3, 601 82 Brno		
místo stavby	Kounicova 684/16, 602 00 Brno		

FIREMNÍ MATEŘSKÁ ŠKOLA

KOUNICOVA 16, BRNO

název stavby	
objekt	SO 01 - MATEŘSKÁ ŠKOLA
část	D.1.4a - TECHNIKA PROSTŘEDÍ STAVEB - ZTI
název dokumentu	AXONOMETRIE

dokument	15-27
datum	09/2015
formát	6 x A4
stupeň	DPS
revize	00
měřítko	1:50
číslo přílohy	D.1.4a_103