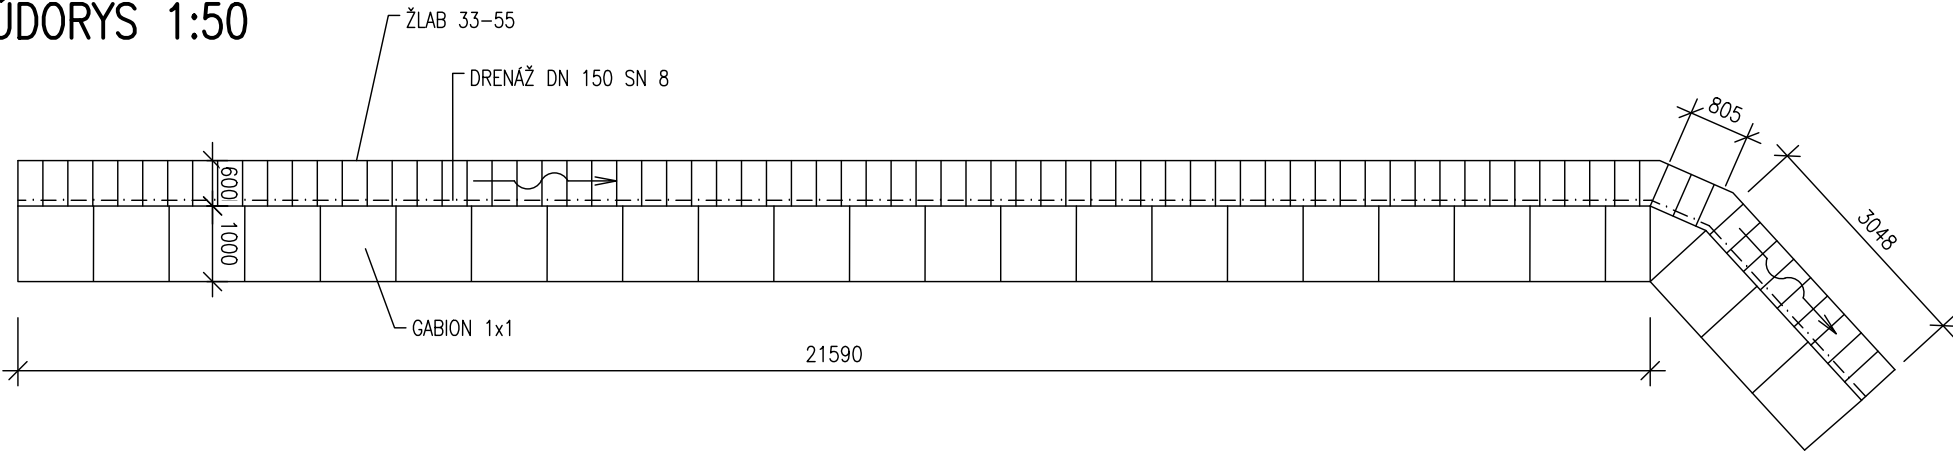
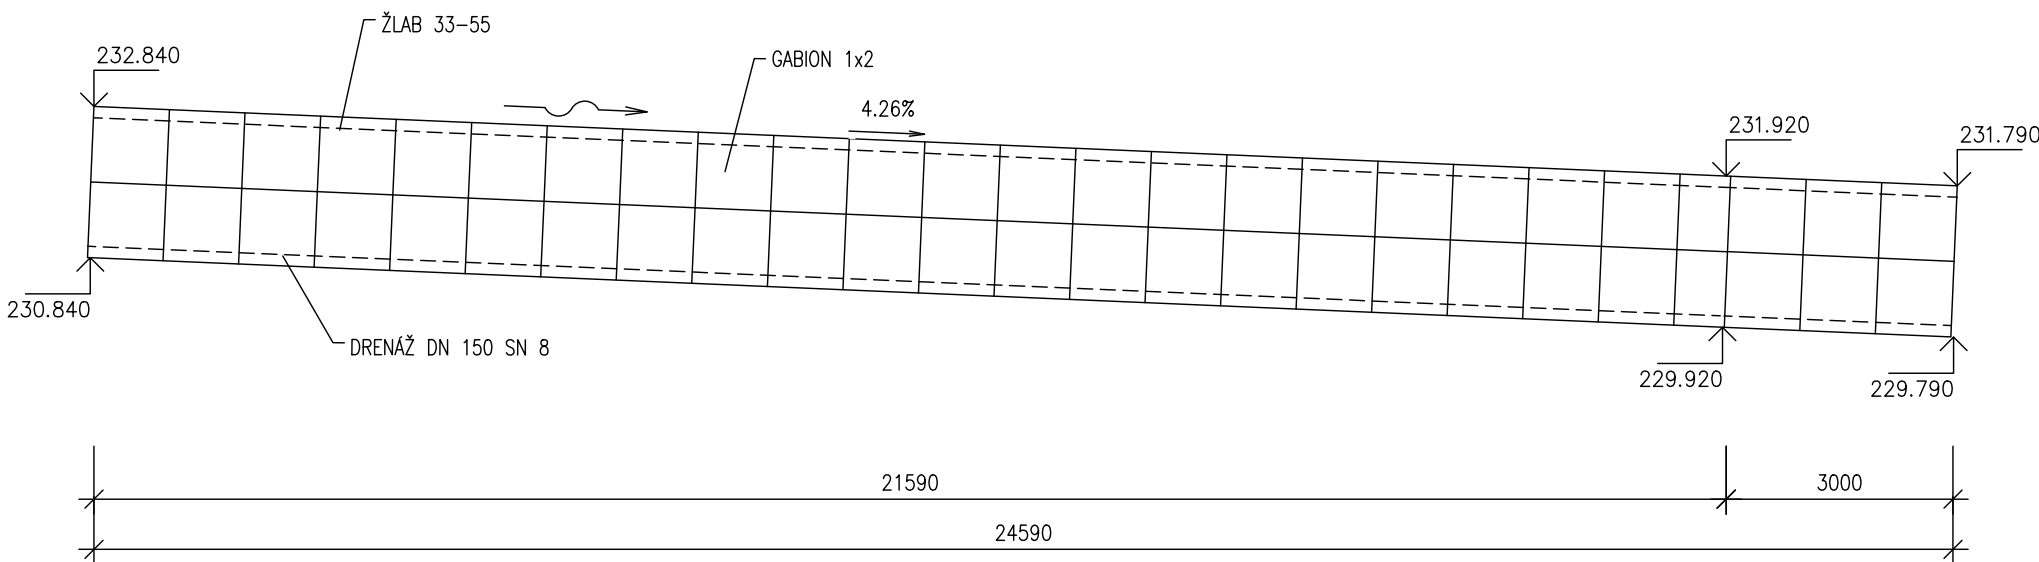


PŮDORYS 1:50



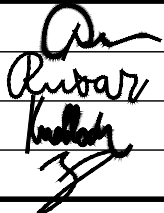

ROZVINUTÝ POHLED 1:50



SO 101 – SILNICE II/383

D.1

Souřadnicový systém: S - JTSK
Výškový systém: Bpv

Hlavní inženýr projektu:	Ing. Jaromír RUŠAR		 Slavičková 1a, 638 00 Brno Tel.: 545 222 037 E-mail: info@rusar.cz	
Zodpovědný projektant:	Ing. Květoslav RUŠAR			
Vypracoval:	Ing. Tomáš KNOBLOCH			
Kontroloval:	Ing. Radoslav HOLÝ			
Kraj:	Jihomoravský kraj	Datum:		10 / 2024
Zadavatel:	Správa a údržba silnic Jihomoravského kraje, p.o.	Formát:		3 A4
Název akce:	Bílovice n. S. - svah	Měřítko:		1:50, 1:100
		Účel:		PDPS
		Čís.zakáz.:		52 - 2024
		Archivní čís.:		-
SO 101 – SILNICE II/383				
Název přílohy:	GABION		Čís.soupravy:	Čís. přílohy:
				06