
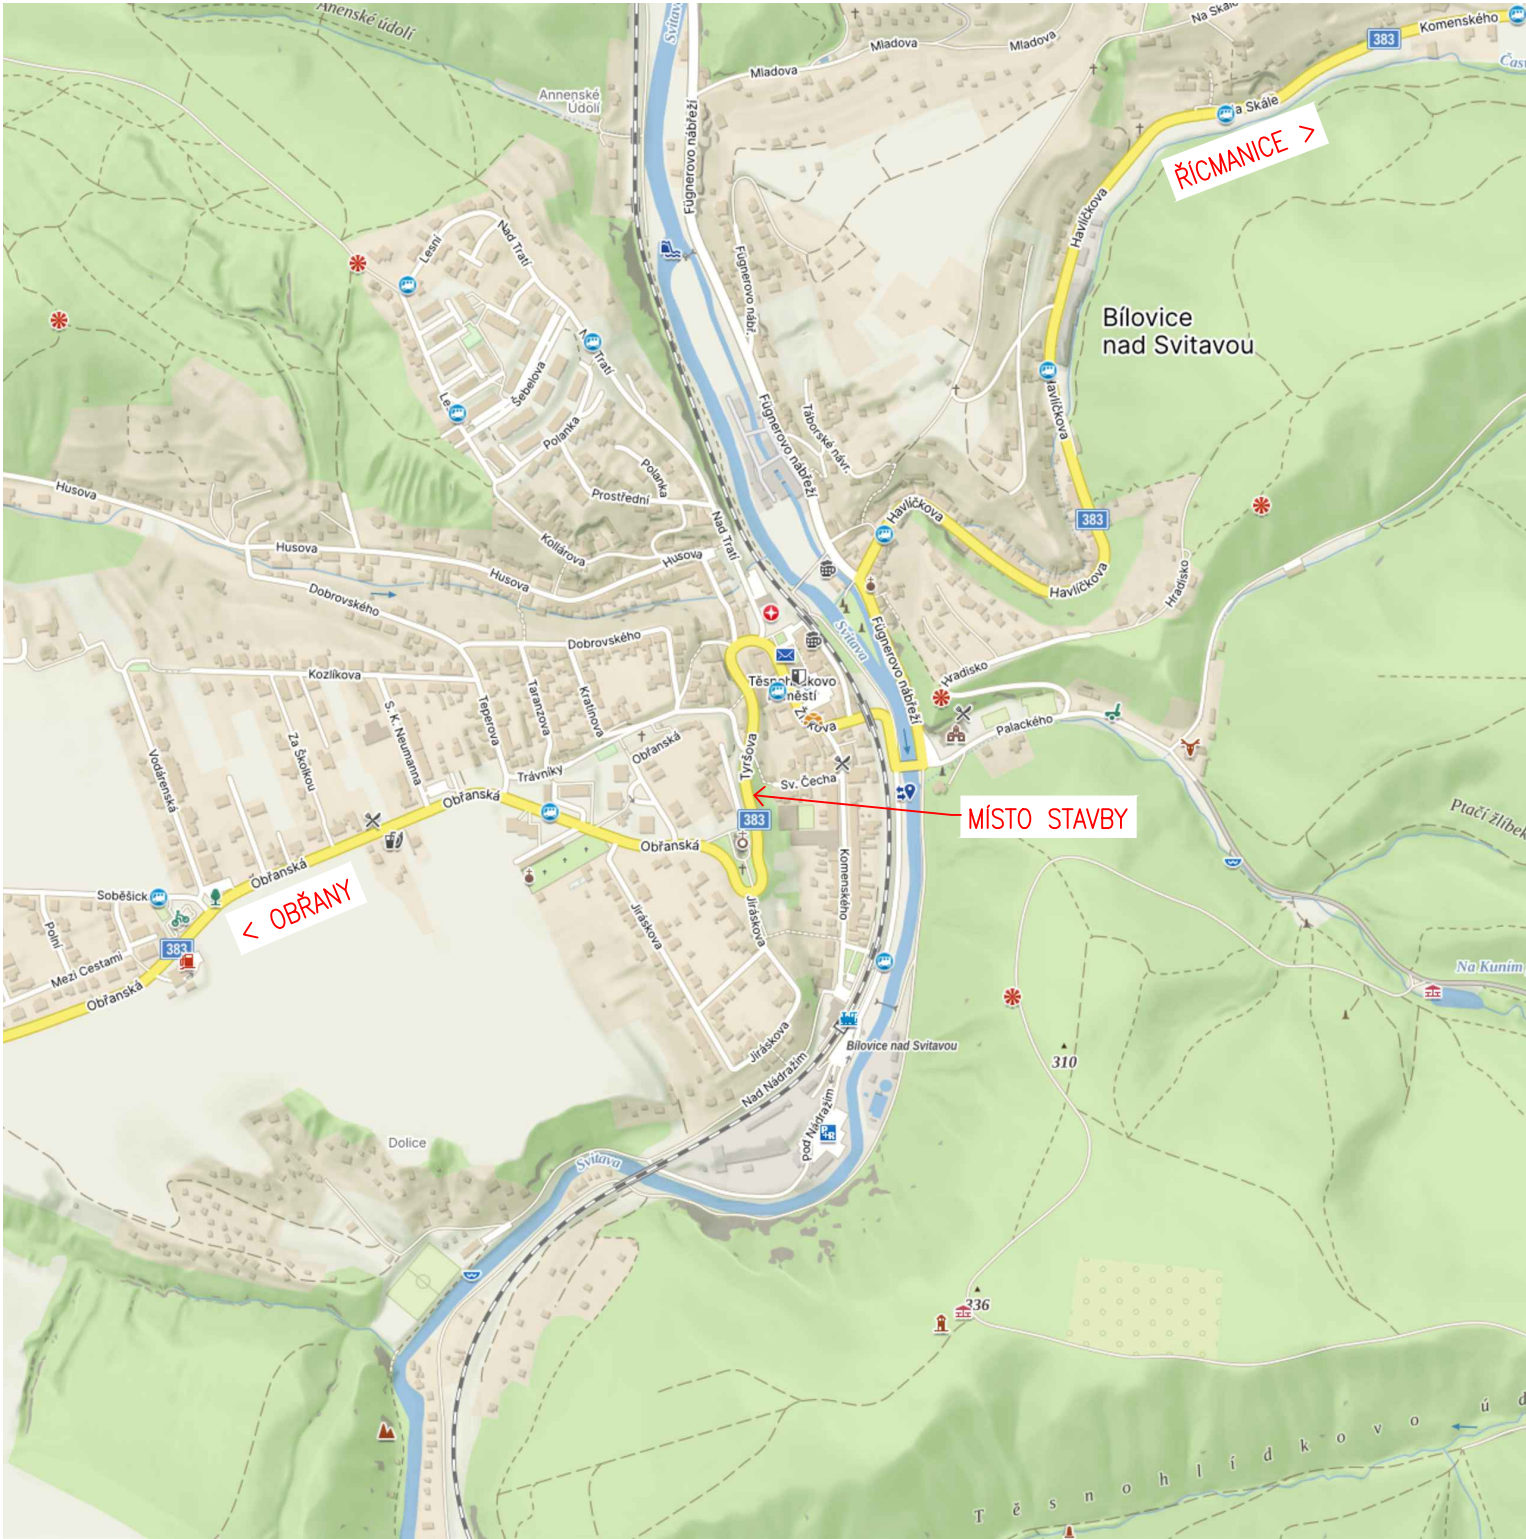



# SITUAČNÍ VÝKRES ŠIRŠÍCH VZTAHŮ

M 1:10.000

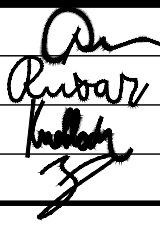

Souřadnicový systém: S - JTSK  
Výškový systém: Bpv

Hlavní inženýr projektu:	Ing. Jaromír RUŠAR		 Slavičкова 1a, 638 00 Brno Tel.: 545 222 037 E-mail: info@rusar.cz	
Zodpovědný projektant:	Ing. Květoslav RUŠAR			
Vypracoval:	Ing. Tomáš KNOBLOCH			
Kontroloval:	Ing. Radoslav HOLÝ			
Kraj:	Jihomoravský kraj	Datum:		10 / 2024
Zadavatel:	Správa a údržba silnic Jihomoravského kraje, p.o.	Formát:		2 A4
Název akce: Bílovice n. S. - svah		Měřítko:		1:10.000
		Účel:		PDPS
		Čís.zakáz.:		52 - 2024
		Archivní čís.:		-
Název přílohy: SITUAČNÍ VÝKRES ŠIRŠÍCH VZTAHŮ		Čís.soupravy:		Čís. přílohy: C.1