



STAVEBNÍ PŘÍPRAVA A

PŮDORYS STAVEBNÍ PŘÍPRAVY PRO EXPONÁT BOSONOHE STEZKY

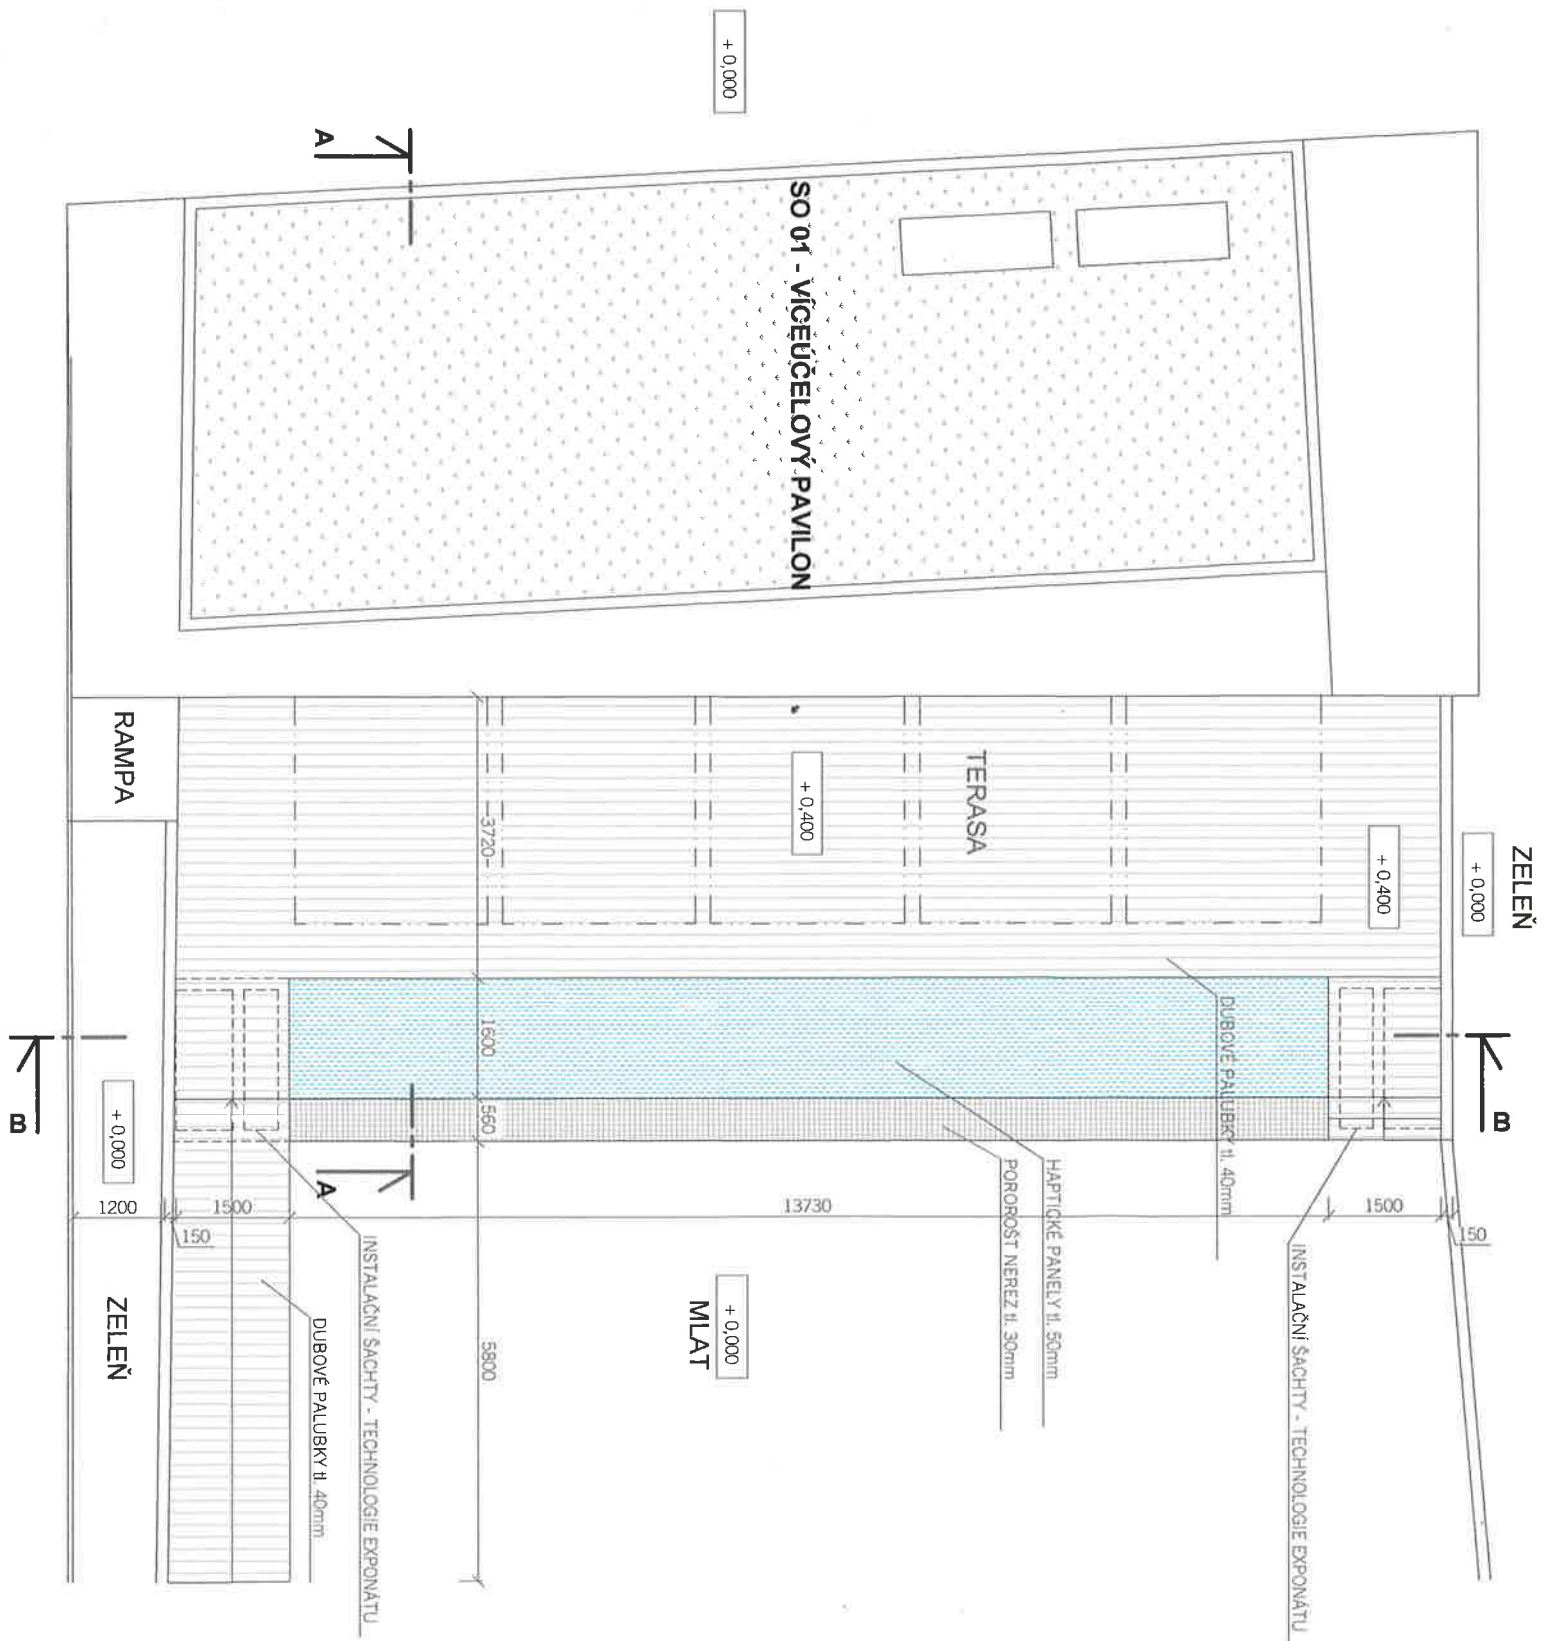



ŘEZ B-B

ŘEZ A-A

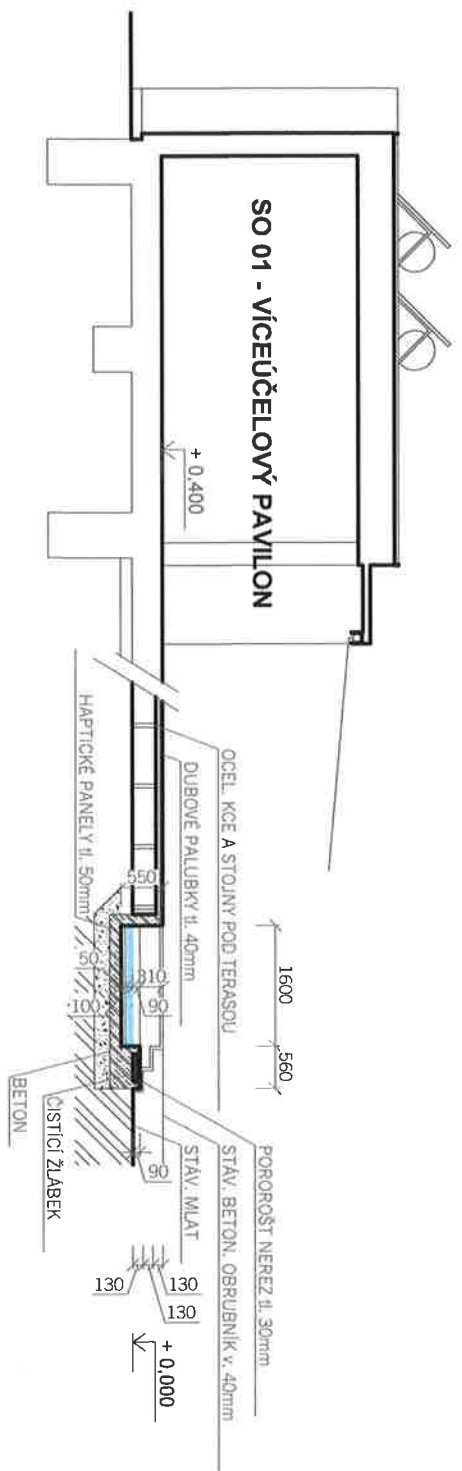

STAVEBNÍ PŘÍPRAVA B

PŮDORYS STAVEBNÍ PŘÍPRAVY PRO EXPONÁT
SOUSTAVY TRYSEK

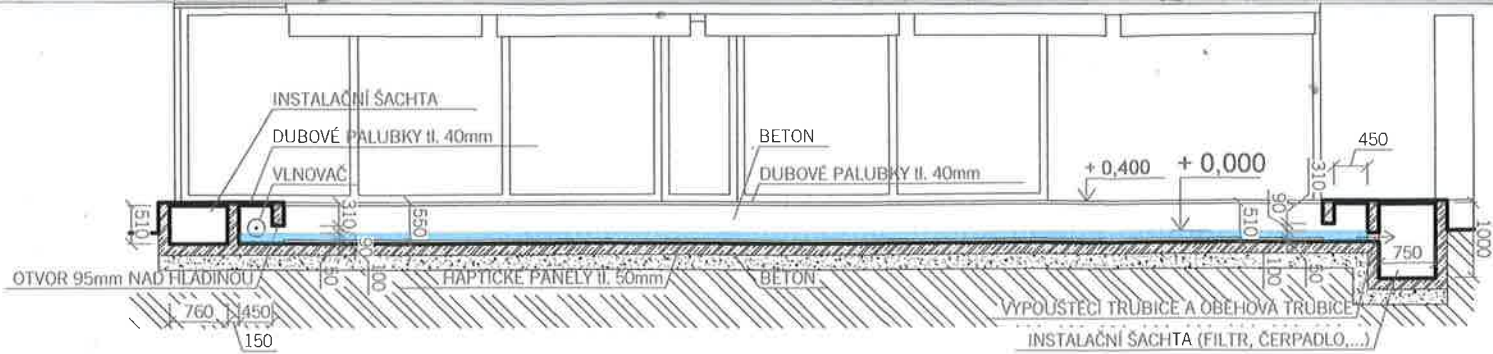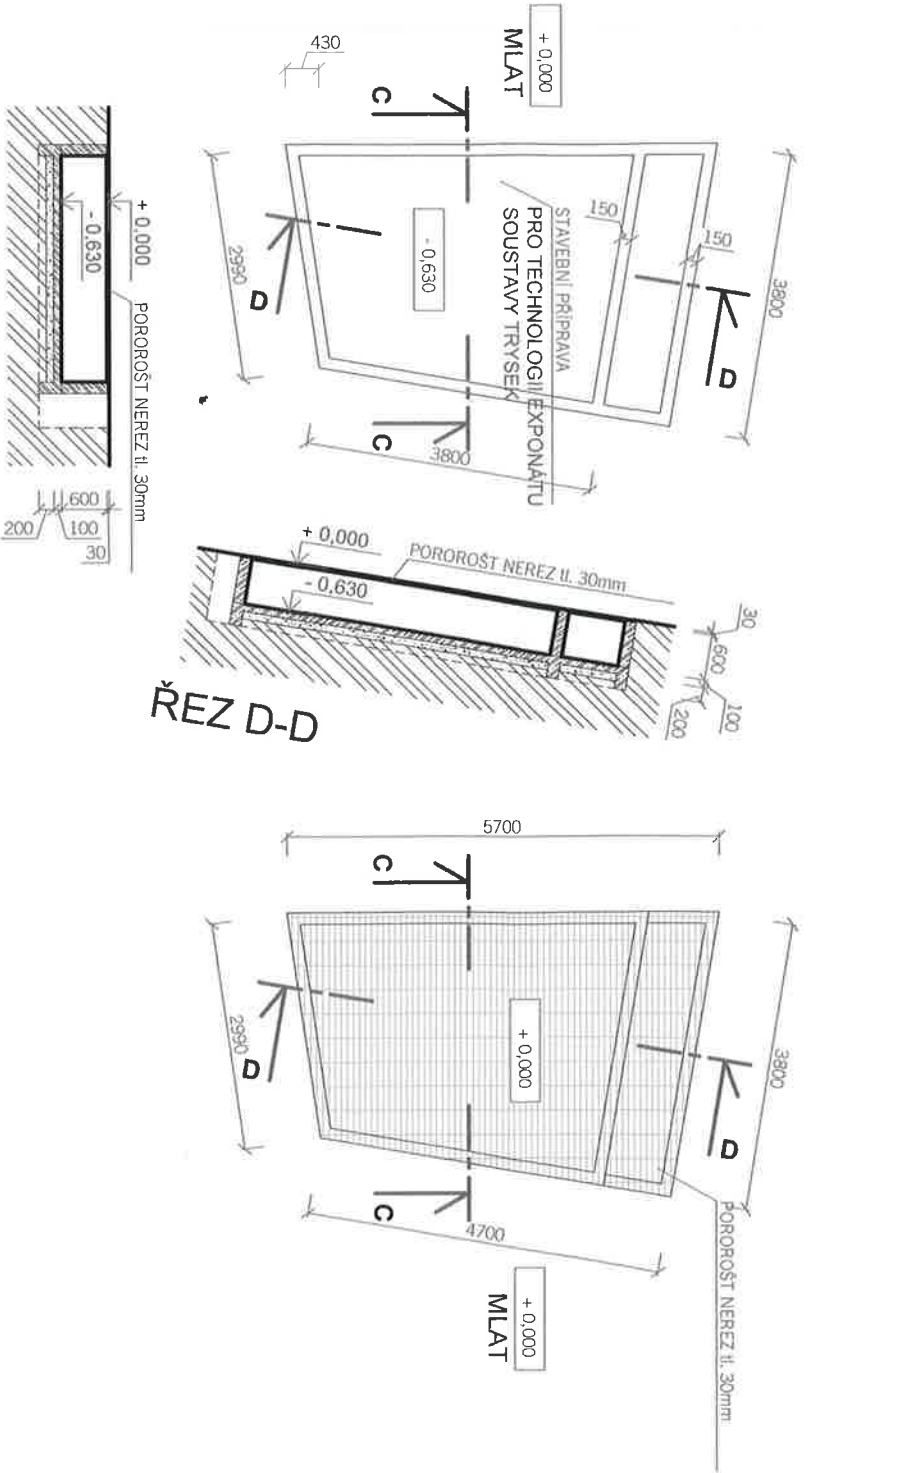

POZN.
TATO DOKUMENTACE PRO STAVEBNÍ POVOLENÍ (DSP) NENAHAŽUJE DOKUMENTACI PRO PROVEDENÍ STAVBY (DPS)!
VŠECHNY ROZMĚRY JE DODAVATEL POVINEN OVĚRIT NA MÍSTĚ STAVBY.
VŠEKERÉ PŘÍPADNÉ ZMĚNY A ŘEŠENÍ DETAILŮ BUDOU KONZULTOVÁNY A PÍSEMNĚ ODSOUHLASENY PROJEKTANTEM A AUTOREM STATICKÉHO ŘEŠENÍ.

0,000 = 206,68 m.n.m

SOUŘADNICOVÝ SYSTÉM: BPV

GENERALNÍ PROJEKTANT		INVESTOR		AUTORIZACE	
V I Z A G E		VIDA science ntrum		Ing. arch. Ivan Palacký	
atelier VIZAGE s.r.o. Lavičky 778/3 641 00 Brno - Žebětín IČ: 277 13 890 DIČ: CZ27713890		Moravian Science Centre Brno, příspěvková organizace Křížkovského 554/12 603 00 Brno IČ: 293 194 98 DIČ: CZ 293 194 98		Ing. arch. Roman Ženatý Ing. arch. Petr Čáslava, Ph.D. Ing. arch. Tomáš Doležal	
atelier@vizage.cz +420 724 940 027		SUBDODAVATEL		ČÍSLO PARÉ	
NÁZEV AKCE		ZODPOVĚDNÝ PROJEKTANT		Ing. arch. Ivan Palacký	
VIDA		KRESLIL		Ing. arch. Roman Ženatý	
- VENKOVNÍ EXPOZICE II. A III. FÁZE		ZAKÁZKA Č.		Ing. arch. Petr Čáslava, Ph.D.	
STAVEBNÍ OBJEKT		DATUM		Ing. arch. Tomáš Doležal	
STAVEBNÍ PŘÍPRAVA A - BOSONOHÁ STEZKA		MĚŘÍTKO		1906372A	
STAVEBNÍ PŘÍPRAVA B - SOUSTAVA TRYSEK		STUPEŇ PD		ZÁŘÍ 2019	
ČLENĚNÍ		FORMÁT:		1:100	
NÁZEV VÝKRESU		Č. VÝKRESU		Dokumentace pro vydání společného povolení	
PŮDORYS, ŘEZ, POHLED		4x A4		012	