


Záplavové území

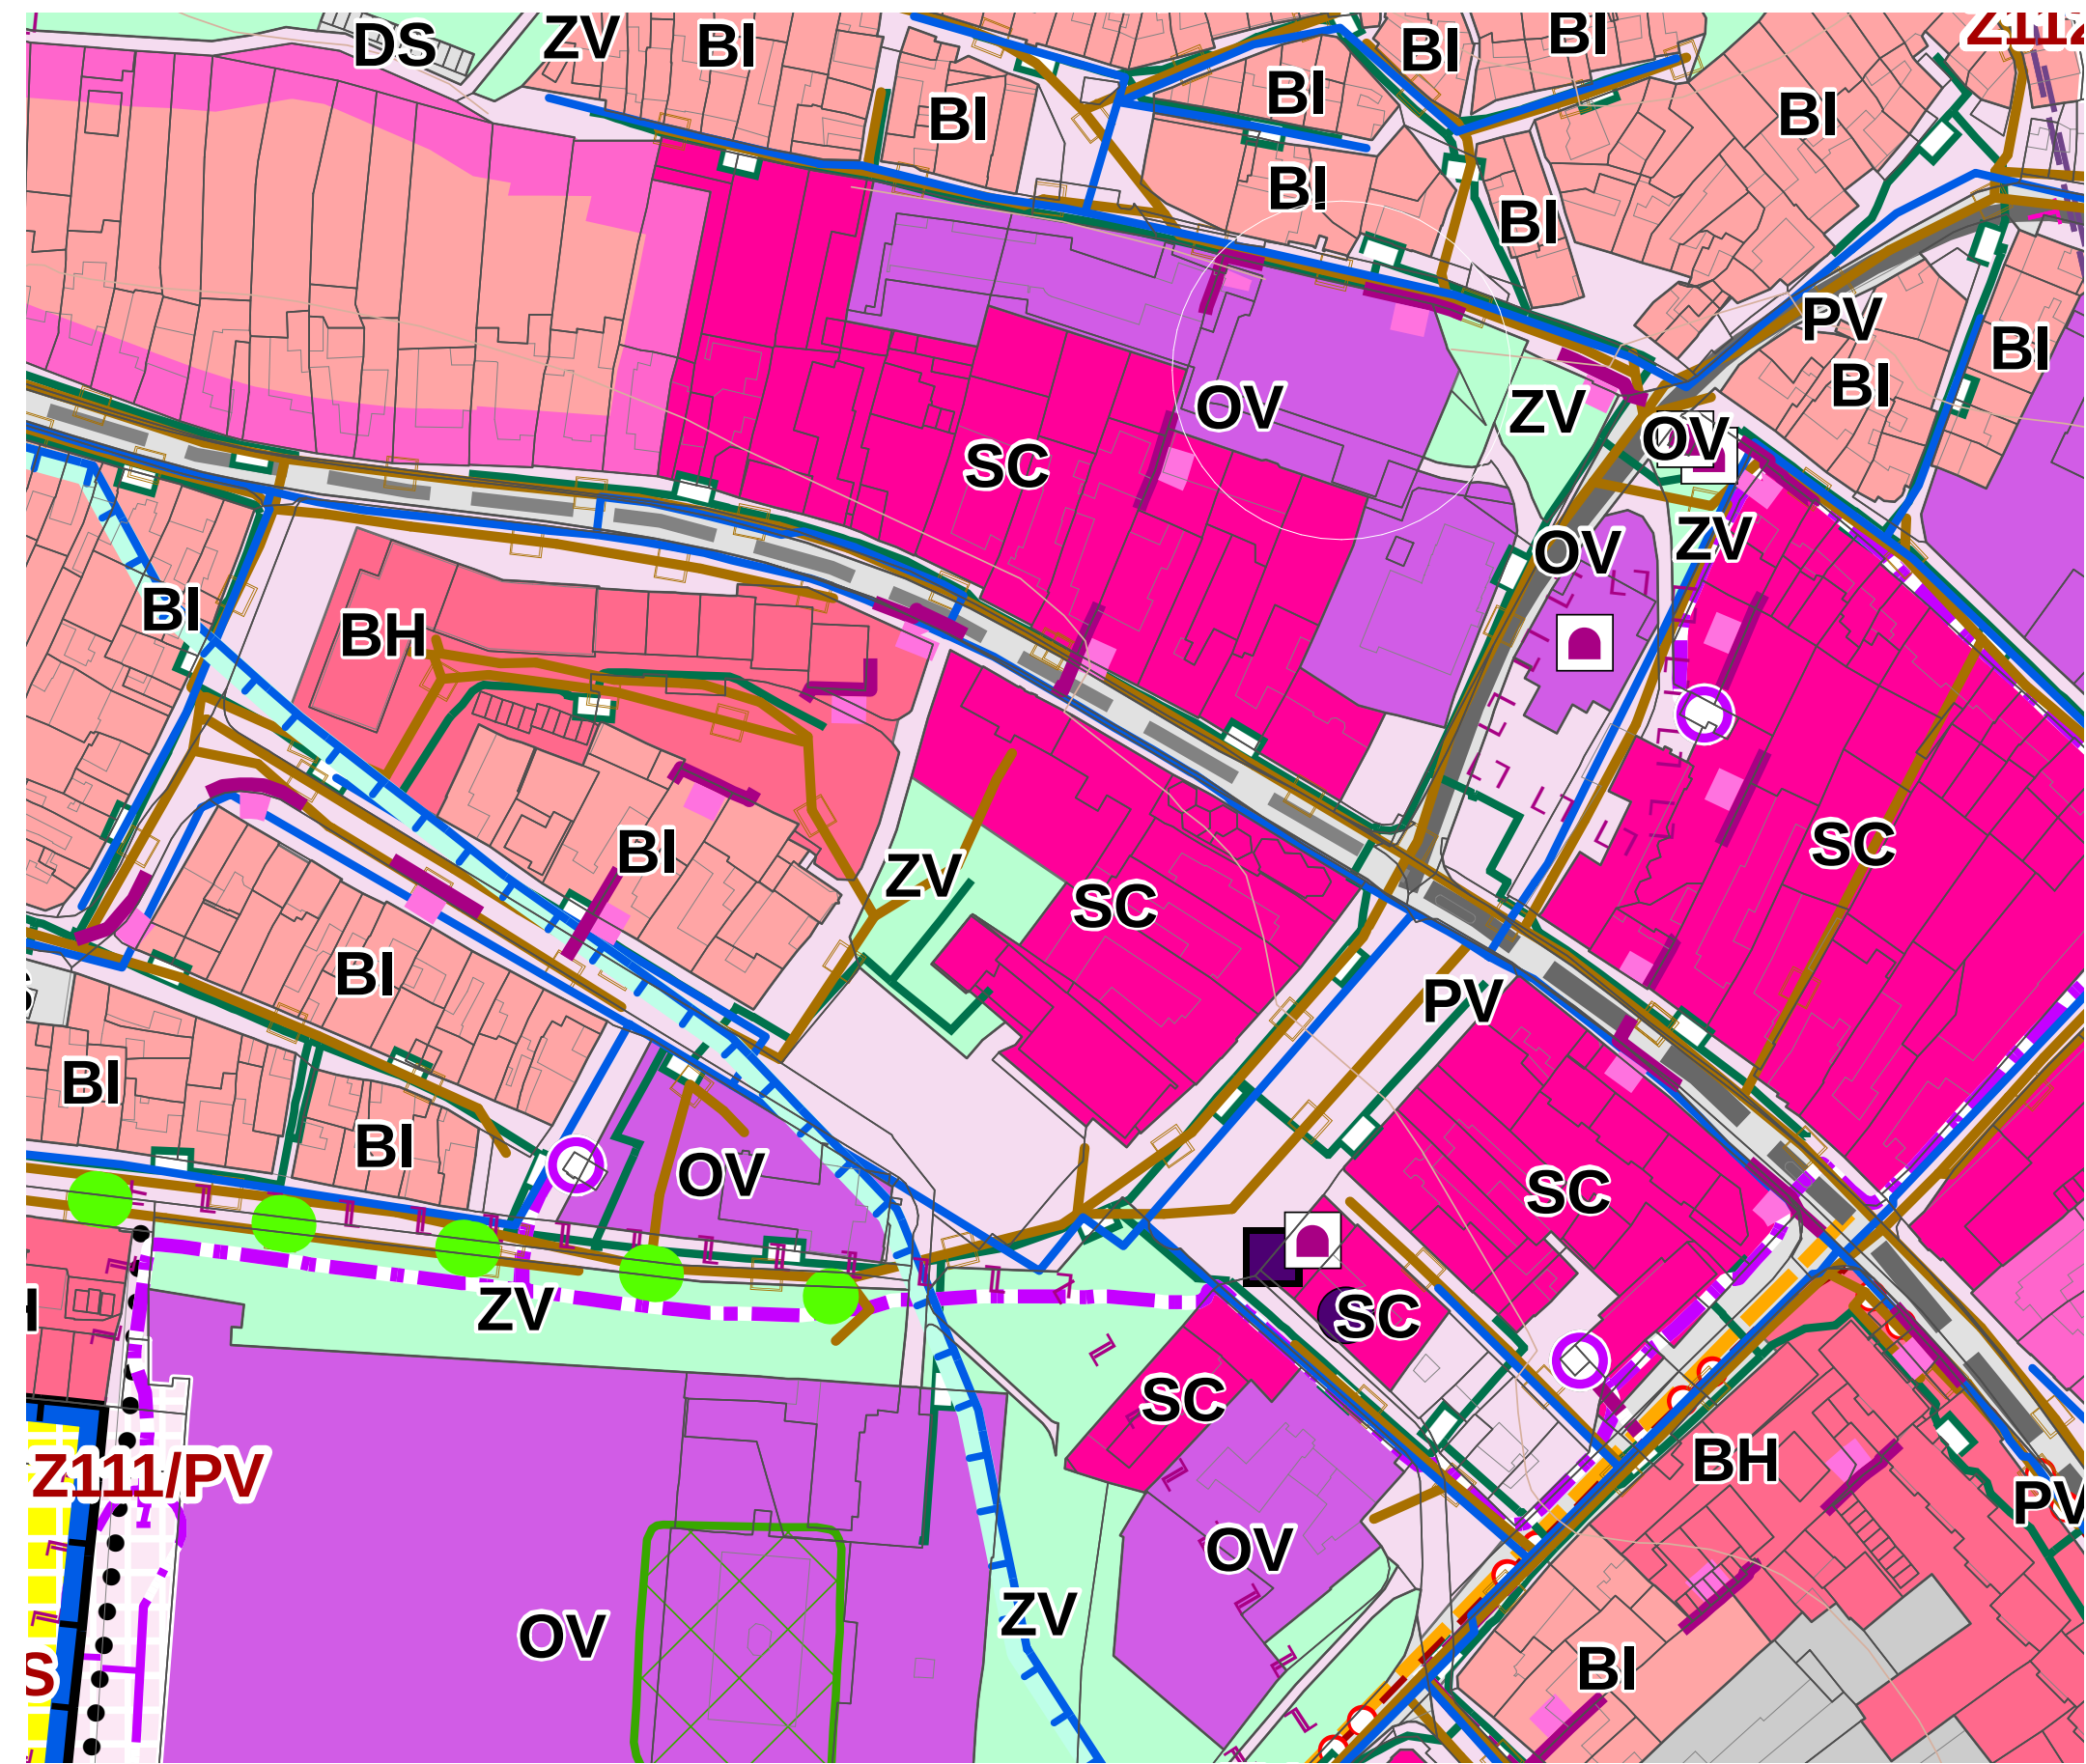

ZÁPLAVOVÁ ÚZEMÍ A PROTIPOVOĎNOVÁ OPATŘENÍ

STAV	NÁVRH	REZERVA

AKTIVNÍ ZÓNA ZÁPLAVOVÉHO ÚZEMÍ
ZÁPLAVOVÉ ÚZEMÍ Q100

Výstupní informace:

Řešený prostor - Pozemek je mimo záplavové území - bez omezení

ARCHITEKTONICKÁ STUDIE

DOMOV PRO OSOBY SE ZDRAVOTNÍM POSTIŽENÍM
SOCIÁLNÍ SLUŽBA KOMUNITNÍHO CHARAKTERU
V OBCI BUČOVICE



PENDa.s.

Vojanova č.1, 615 00 Brno
tel.: +420 604 711 260
E-mail: petr.blazek@pend.cz, www.pend.cz

hlavní projektant:	Ing. arch. Petr BLAŽEK, Ph.D.
vypracoval:	
obsah:	
Záplavové území	

datum:	08/2024
měřítko:	čís. výkresu:
1:75	C.4