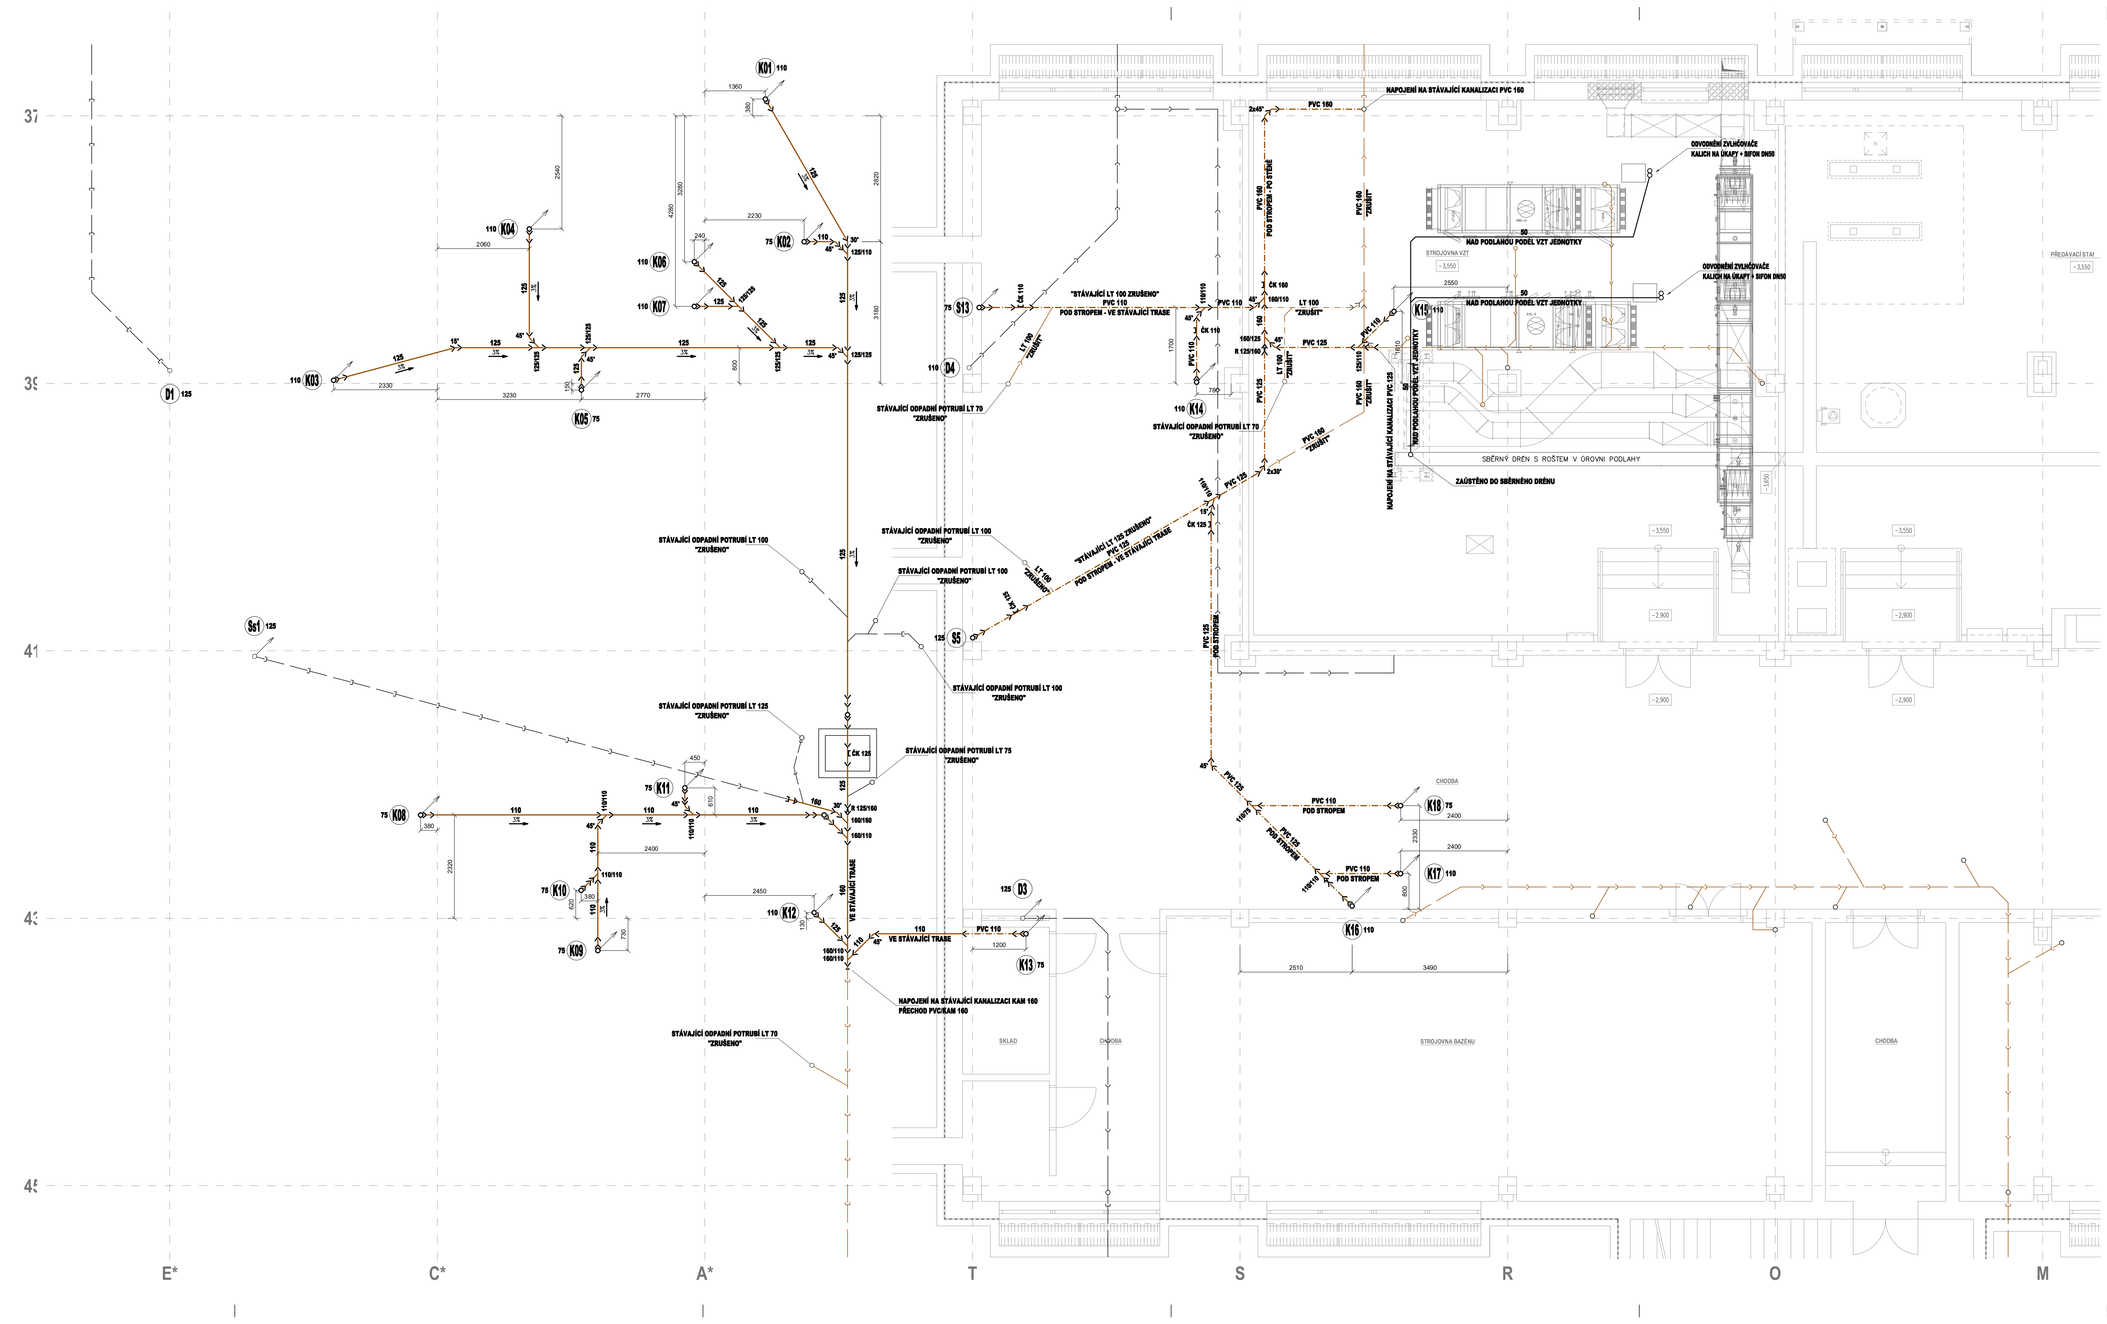

LEGENDA:

ZNAČKA	POPIS	TYP
	STÁVAJÍCÍ LEŽATÉ POTRUBÍ SPLAŠKOVÉ KANALIZACE	KAMENINA
	STÁVAJÍCÍ LEŽATÉ POTRUBÍ DEŠŤOVÉ KANALIZACE	KAMENINA
	STÁVAJÍCÍ ZAVĚŠENÉ POTRUBÍ SPLAŠKOVÉ KANALIZACE	PP HT / PVC KG -SYSTÉM
	STÁVAJÍCÍ ZAVĚŠENÉ POTRUBÍ SPLAŠKOVÉ KANALIZACE	LITINA
	STÁVAJÍCÍ ZAVĚŠENÉ POTRUBÍ DEŠŤOVÉ KANALIZACE	LITINA
	NAVRŽENÉ SVODNÉ POTRUBÍ SPLAŠKOVÉ KANALIZACE	PVC KG -SYSTÉM
	ODPADNÍ POTRUBÍ SPLAŠKOVÉ KANALIZACE pod stropem	PP HT / PVC KG -SYSTÉM
	PŘIPOJOVACÍ POTRUBÍ SPLAŠKOVÉ KANALIZACE ve stěně	PP HT - SYSTÉM
K01	NAVRŽENÉ ODPADNÍ POTRUBÍ SPLAŠKOVÉ KANALIZACE	PP HT - SYSTÉM
S01	STÁVAJÍCÍ ODPADNÍ POTRUBÍ SPLAŠKOVÉ KANALIZACE - VÝMĚNA	PP HT - SYSTÉM
D01	STÁVAJÍCÍ ODPADNÍ POTRUBÍ DEŠŤOVÉ KANALIZACE - VÝMĚNA	PP HT - SYSTÉM

Legenda zařizovacích předmětů viz. technická zpráva

POZNÁMKA:
- PŘÍPOJOVACÍ A ODPADNÍ POTRUBÍ VNITŘNÍ KANALIZACE BUDE PROVEDENO ZE SVAŘOVANÉHO POLYETYLENOVÉHO POTRUBÍ, SVODNÉ POTRUBÍ SPLAŠKOVÉ KANALIZACE Z MATERIÁLU PVC KG-SYSTÉM.
- ODPADNÍ A SVODNÉ POTRUBÍ DEŠŤOVÉ KANALIZACE BUDE PROVEDENO ZE SVAŘOVANÉHO PE POTRUBÍ.
- PŘÍPOJOVACÍ A ODPADNÍ POTRUBÍ VNITŘNÍ KANALIZACE BUDE VEDENO VE STĚNÁCH, ČÁSTEČNĚ PO STĚNĚ, PŘIPEVNĚNÉ PŘÍCHYTKAMI A ZAKRYTO.
- SVODNÉ POTRUBÍ VNITŘNÍ KANALIZACE BUDE VEDENO V ZEMI POD PODLAHOU 1.NP.
- VÝBĚR TYPŮ ZAŘIZOVACÍCH PŘEDMĚTŮ A BATERIÍ DLE VÝBĚRU INVESTORA PŘI REALIZACI.
- MONTÁŽ POTRUBÍ BUDE PROVÁDĚNA DLE MONTÁŽNÍHO PŘEDPISU VÝROBCE.

ZODP. PROJEKTANT:	VYPRACOVAL:	KONTROLOVAL:
Martin Kalmus	Luboš Radoň	Martin Kalmus

PPS-KANIA s.r.o., Okružní 880/23, 709 00
tel.: 595 010 722, fax.: 595 010 722 e-mail: projekce@pps-kania.cz

KATASTRÁLNÍ ÚZEMÍ, PARC.Č.: Břeclav (610384), 4594/2
MÍSTO STAVBY: Nemocnice Břeclav, příspěvková organizace U Nemocnice 3099/1, 690 02 Břeclav
STAVEBNÍK / OBJEDNATEL: Nemocnice Břeclav, příspěvková organizace U Nemocnice 3099/1, 690 02 Břeclav
ARCHIV
STUPEŇ: DSP, DPS

NÁZEV AKCE :
Urgentní příjem - příprava

DATUM: BŘEZEN 2022
PARÉ
Č. ZAKÁZKY: 27/21
OBJEKT: SO 01 - Urgentní příjem
MĚŘÍTKO: 1:50
ČÁST: D.1.4.1 - ZDRAVOTNĚ TECHNICKÉ INSTALACE
OBSAH: PŮDORYS 1.PP - kanalizace
ARCHIVNÍ ČÍSLO: PPS- 27/21-D.1.4.1.
Č.V.: 02