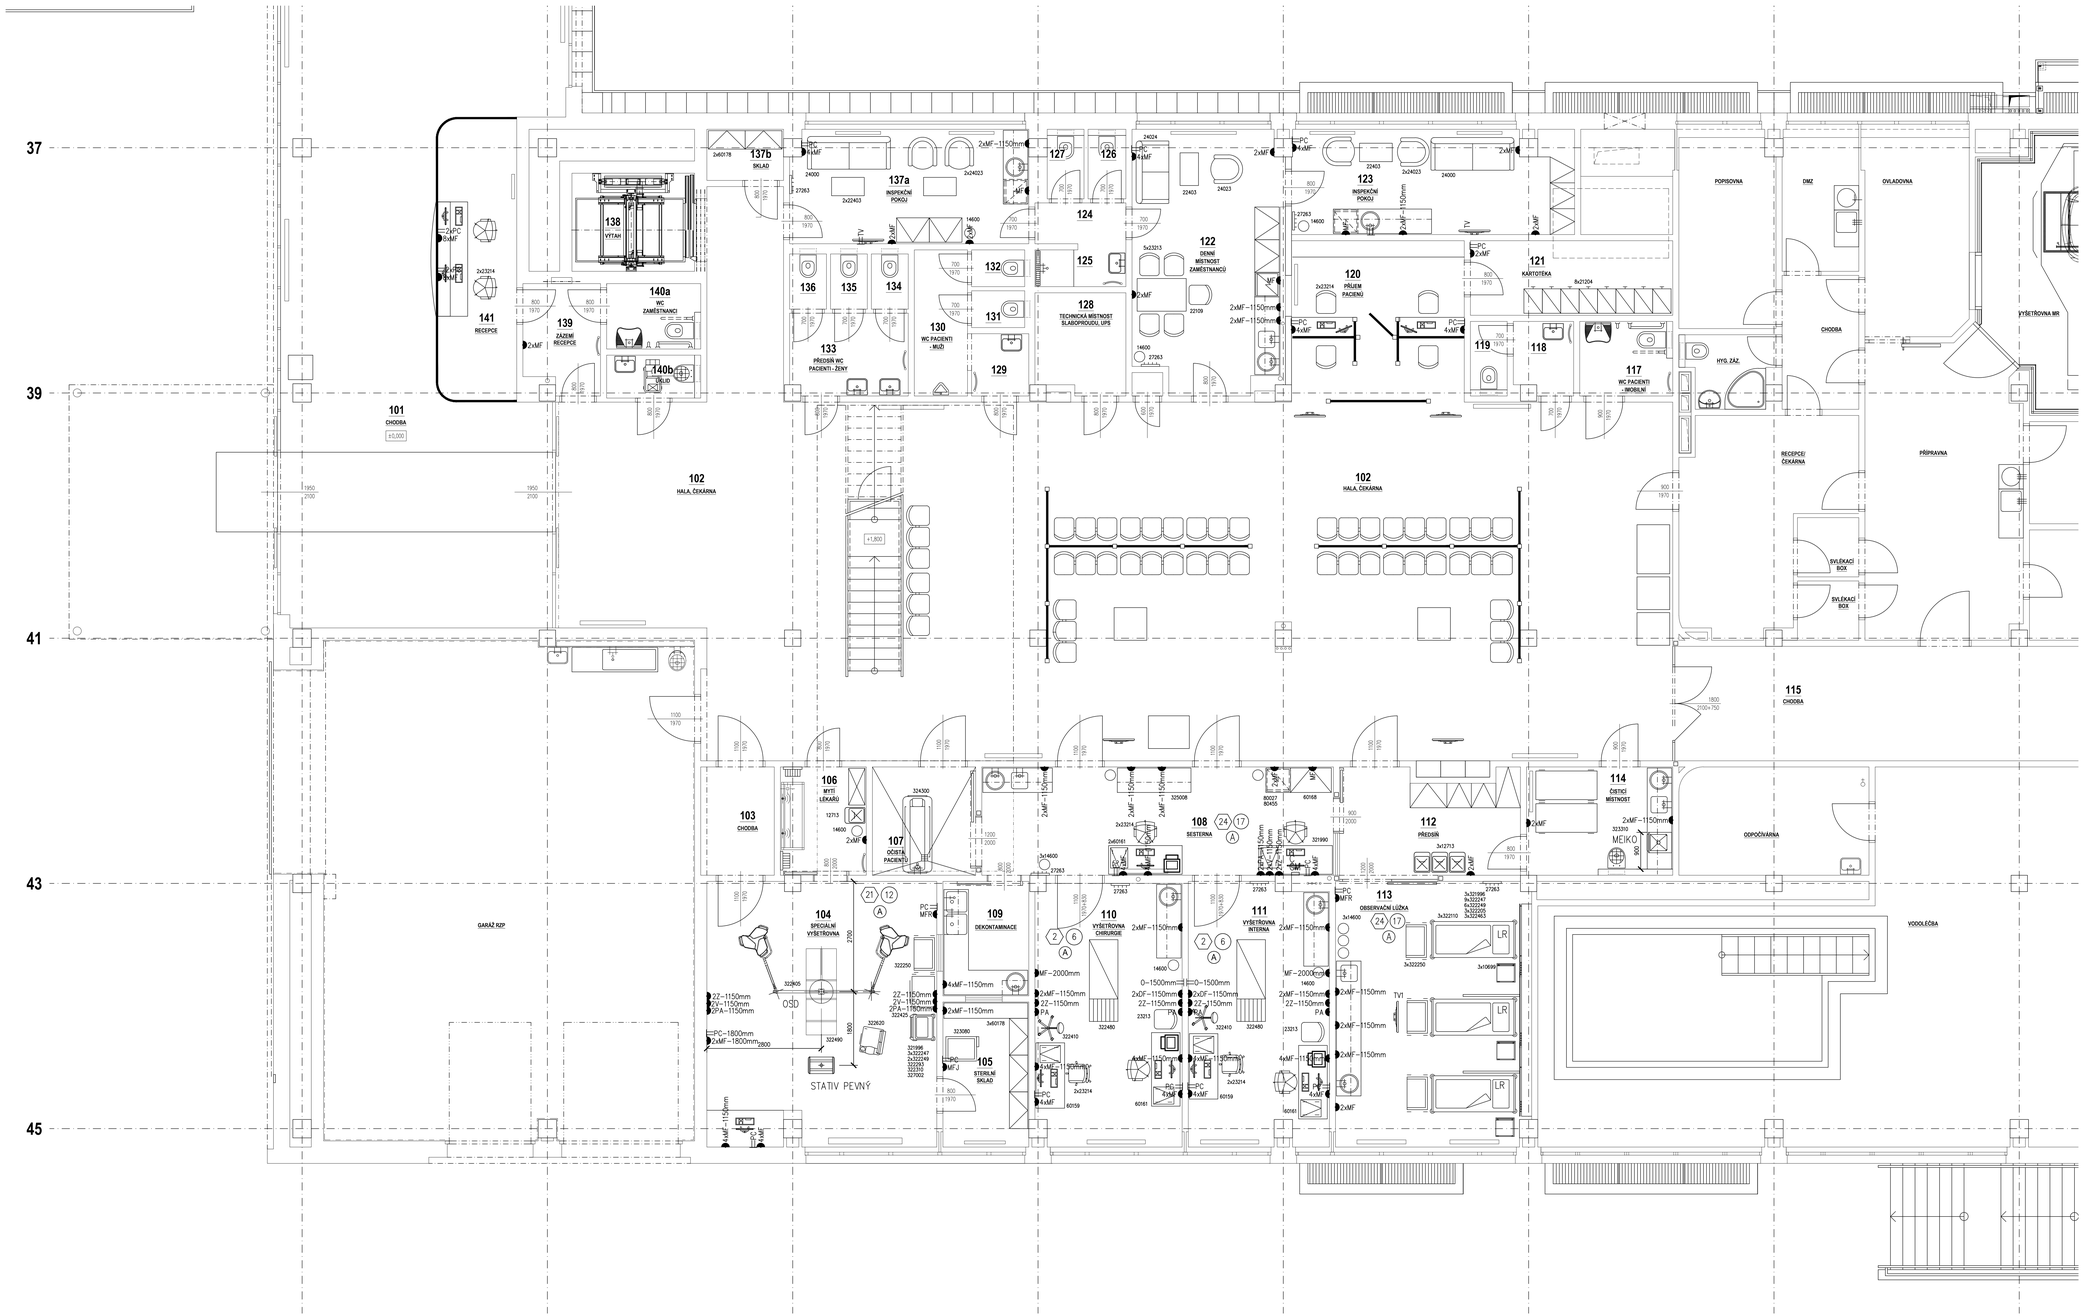

LEGENDA MÍSTNOSTÍ

Č.M.	ÚČEL MÍSTNOSTI	m²	PODLAHA	OZN.	ZVLÁŠTNÍ ÚPRAVY STĚN
101	CHODBA	189,5	PVC PASKOVANÁ, ČISTÍCÍ ZÓNA	P	
102	HALA, ČEKÁRNA	239,4	PVC PODLAHOVINA	P	
103	CHODBA	5,1	PVC PODLAHOVINA	P	
104	SPECIÁLNÍ VYŠETŘOVNA	36,4	ELEKTROSTATICKY VODIVÉ PVC	P	Omyvatelný a dezinfikovatelný nátěr.
105	STERILNÍ SKLAD	7,5	PVC PODLAHOVINA	P	Omyvatelný a dezinfikovatelný nátěr.
106	MYTÍ LÉKAŘŮ	5,7	PVC PODLAHOVINA	P	Omyvatelný a dezinfikovatelný nátěr.
107	ODSTA PACIENTŮ	6,9	KERAMICKÁ DLAŽBA	K	Keramický obklad v=2800 mm.
108	SESTERNA	24,0	ELEKTROSTATICKY VODIVÉ PVC	P	Omyvatelný a dezinfikovatelný nátěr.
109	DEKONTAMINACE	6,0	PVC PODLAHOVINA	P	Omyvatelný a dezinfikovatelný nátěr.
110	VYŠETŘOVNA CHIRURGIE	22,8	ELEKTROSTATICKY VODIVÉ PVC	P	Omyvatelný a dezinfikovatelný nátěr.
111	VYŠETŘOVNA INTERNA	21,8	ELEKTROSTATICKY VODIVÉ PVC	P	Omyvatelný a dezinfikovatelný nátěr.
112	PŘEDSÍŇ	11,4	PVC PODLAHOVINA	P	Omyvatelný a dezinfikovatelný nátěr.
113	OBSERVAČNÍ LŮŽKA	30,8	ELEKTROSTATICKY VODIVÉ PVC	P	Omyvatelný a dezinfikovatelný nátěr.
114	ČISTÍCÍ MÍSTNOST	9,8	KERAMICKÁ DLAŽBA	K	Keramický obklad v=2800 mm.
115	CHODBA	77,4	STÁVAJÍCÍ KERAMICKÁ DLAŽBA		Doplnění keramického obkladu v=2800 mm.
116	NEOBSAZENO				
117	WC PACIENTI - IMOBILNÍ	4,2	KERAMICKÁ DLAŽBA	K	Keramický obklad v=2000 mm.
118	PŘÍSEŇ WC ZAMĚSTNANCI	2,8	KERAMICKÁ DLAŽBA	K	Keramický obklad v=2000 mm.
119	WC ZAMĚSTNANCI	1,6	KERAMICKÁ DLAŽBA	K	Keramický obklad v=2000 mm.
120	PŘÍJEM PACIENTŮ	16,7	PVC PODLAHOVINA	P	
121	KARTOTÉKA	9,0	PVC PODLAHOVINA	P	
122	DENNÍ MÍSTNOST ZAMĚSTNANCŮ	23,4	PVC PODLAHOVINA	P	Keramický obklad v=1400 mm od 100 mm nad podlahou za dřezu.
123	INSPEKČNÍ POKOJ	17,5	PVC PODLAHOVINA	P	Keramický obklad v=1400 mm od 100 mm nad podlahou za dřezu.
124	PŘÍSEŇ HYGIENA ZAMĚSTNANCI	2,6	KERAMICKÁ DLAŽBA	K	Keramický obklad v=2000 mm.
125	SPRCHA ZAMĚSTNANCI	2,2	KERAMICKÁ DLAŽBA	K	Keramický obklad v=2000 mm.
126	WC ZAMĚSTNANCI	1,6	KERAMICKÁ DLAŽBA	K	Keramický obklad v=2000 mm.
127	WC ZAMĚSTNANCI	1,6	KERAMICKÁ DLAŽBA	K	Keramický obklad v=2000 mm.
128	TECHNICKÁ MÍSTNOST SLP, UPS	5,7	PVC PODLAHOVINA	P	
129	PŘÍSEŇ WC PACIENTI - MUŽI	2,4	KERAMICKÁ DLAŽBA	K	Keramický obklad v=2000 mm.
130	WC PACIENTI - MUŽI	4,6	KERAMICKÁ DLAŽBA	K	Keramický obklad v=2000 mm.
131	WC PACIENTI - MUŽI	1,3	KERAMICKÁ DLAŽBA	K	Keramický obklad v=2000 mm.
132	WC PACIENTI - MUŽI	1,3	KERAMICKÁ DLAŽBA	K	Keramický obklad v=2000 mm.
133	PŘÍSEŇ WC PACIENTI - ŽENY	5,9	KERAMICKÁ DLAŽBA	K	Keramický obklad v=2000 mm.
134	WC PACIENTI - ŽENY	1,3	KERAMICKÁ DLAŽBA	K	Keramický obklad v=2000 mm.
135	WC PACIENTI - ŽENY	1,3	KERAMICKÁ DLAŽBA	K	Keramický obklad v=2000 mm.
136	WC PACIENTI - ŽENY	1,3	KERAMICKÁ DLAŽBA	K	Keramický obklad v=2000 mm.
137a	INSPEKČNÍ POKOJ	16,2	PVC PODLAHOVINA	P	Keramický obklad v=1400 mm od 100 mm nad podlahou za dřezu.
137b	SKLAD	2,5	PVC PODLAHOVINA	P	
138	VÝTAH	7,2	BETONOVÁ	B	Vyspravení povrchu výtahové šachty vč. dna – reprofilační stěrkou s cementovým základem.
139	ZÁZEMÍ RECEPCE	4,8	PVC PODLAHOVINA	P	
140a	WC ZAMĚSTNANCI	3,8	KERAMICKÁ DLAŽBA	K	Keramický obklad v=2000 mm.
140b	ÚKLID	2,5	KERAMICKÁ DLAŽBA	K	Keramický obklad v=2000 mm.
141	RECEPCE	13,8	PVC PODLAHOVINA	P	

POZNÁMKA

KÓTY JSOU OD ČISTÉ (OBLOŽENÉ) ZDI NEBO PODLAHY
TYP MÍSTNOSTI DLE ČSN 33 2140 JE UVEDEN U ČÍSLA MÍSTNOSTI V ŠESTIÚHELNÍKU
TOTO OZNAČENÍ JE POUZE INFORMATIVNÍ, UVEDENÁ ČSN JIŽ NENÍ V PLATNOSTI
TYP MÍSTNOSTI DLE ČSN 33 2000-7-710 JE UVEDEN U ČÍSLA MÍSTNOSTI V KROUŽKU
TYP UVEDEN PODLE PŘÍLOHY B, TABULKY B.1
EL. ZÁSUVKY PRO ÚKLID NEJSOU V PROJEKTU ŘEŠENY
TYP A POPIS EL. ZÁSUVEK JE UVEDEN V PŘÍLOZE – ZNAČENÍ ZÁSUVKOVÝCH VÝVODŮ
PŘEDMĚTY SANITÁRNÍHO VYBAVENÍ JSOU DODÁVKOU STAVBY VČETNĚ ARMATUR
DODÁVKOU STAVBY JSOU TAKÉ BATERIE A ODPADY K PRACOVNÍM LINKÁM
Ⓐ ELEKTROSTATICKY VODIVÁ PODLAHA – VNITŘNÍ ODPOR V ROZSAHU $5x10^4$ – 10^6 OHM
VŠECHNY VÝVODY MEDICINÁLNÍCH PLYNŮ VČETNĚ UKONČOVACÍCH PRVKŮ ŘEŠÍ PROJEKT MP

DETAILY

ZNAČENÍ ZÁSUVKOVÝCH VÝVODŮ
MEIKO MYČKA PODLOŽNÍCH MÍS
OSD OPERAČNÍ SVÍTIDLO DVOURAMENNÉ

LEGENDA

STATIV PEVNÝ
2xKYSLÍK, 2xSTL. VZDUCH 0,4,
EL.ZÁSUVKY 5xV, 5xZ, 5xPA, 2xDATOVÁ DVOUZÁSUVKA RJ45
OSD – OPERAČNÍ SVÍTIDLO DVOURAMENNÉ,
EL. PROUD 230V, NAPÁJENÉ PŘES UPS
LR LŮŽKOVÁ RAMPA NÁSTĚNNÁ – HORNÍ HRANA 1700mm VYSOKO
2xKYSLÍK, 2xSTLAČENÝ VZDUCH, EL.ZÁSUVKY 5xV, 10xZ, 7xPA,
2xDATOVÁ DVOUZÁSUVKA, KOMUNIKACE SESTRA–PACIENT,
SVĚTLO PŘÍMÉ A NEPŘÍMÉ, POLICE NA MONITOR, DRŽÁK NA INFUZE, MEDILIŠTA
CM – CENTRÁLA MONITORINGU m.č. 108
PROPOJENÍ S PŘÍPOJKAMI NA RAMPÁCH ŘEŠÍ PROJEKT SLABOPROUDU
C – CENTRÁLA DOROZUMÍVACÍHO SYSTÉMU PACIENT–SESTRA m.č. 108
PROPOJENÍ S PŘÍPOJKAMI NA RAMPÁCH ŘEŠÍ PROJEKT SLABOPROUDU
O VÝVOD KYSLÍKU
TV – VÝVOD TV + PC + EL. ZÁSUVKA 230V – 2000mm VYSOKO
TV1 –VÝVOD TV + PC + EL. ZÁSUVKA 230V – ZE STROPU

ZODP. PROJEKTANT: Pavel Bednařík	VYPRACOVAL: Pavel Bednařík	KONTROLOVAL: Pavel Bednařík	PPS KANIA
KATASTRÁLNÍ ÚZEMÍ, PARC.Č.: Břeclav (613264), 4894/2			PPS Kania s.r.o., Nerudova 3557/1, 709 00 Ostrava-Mariánské Hory, IČO: 29145120, DIČ: CZ29145120
MÍSTO STAVBY: Nemocnice Břeclav, příspěvková organizace U Nemocnice 2066/1, 690 02 Břeclav			ARCHIV
STAVEBNÍK / OBJEDNATEL: Nemocnice Břeclav, příspěvková organizace U Nemocnice 2066/1, 690 02 Břeclav			STUPEŇ: DSP, DPS

NÁZEV AKCE : Urgentní příjem - příprava

DATUM: BŘEZEN 2022 | PARÉ

Č. ZAKÁZKY: 27/21

OBJEKT : SO 01 - Urgentní příjem

ČÁST : D.1.4.6 - ZDRAVOTNICKÉ VYBAVENÍ

MĚŘÍTKO: 1 : 50

OBSAH : PŮDORYS 1.NP

ARCHIVNÍ ČÍSLO : PPS- 27/21-D.1.4.6.b | Č.V. 01