



ÚZEMÍ	K.Ú. Břeclav
POVRCH ÚZEMÍ	zpev. plocha - asfalt
PARCELY	4431/2
VZDÁLENOST ŠACHET	6.00
NÁZVY ŠACHET	

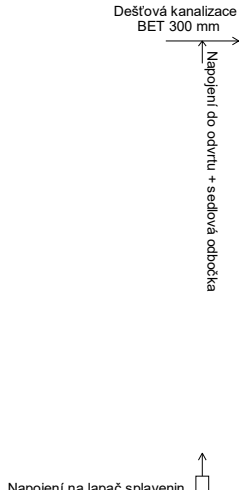

Podélný profil kanalizační přípojky

MĚŘÍTKO 1:100 / 1:100

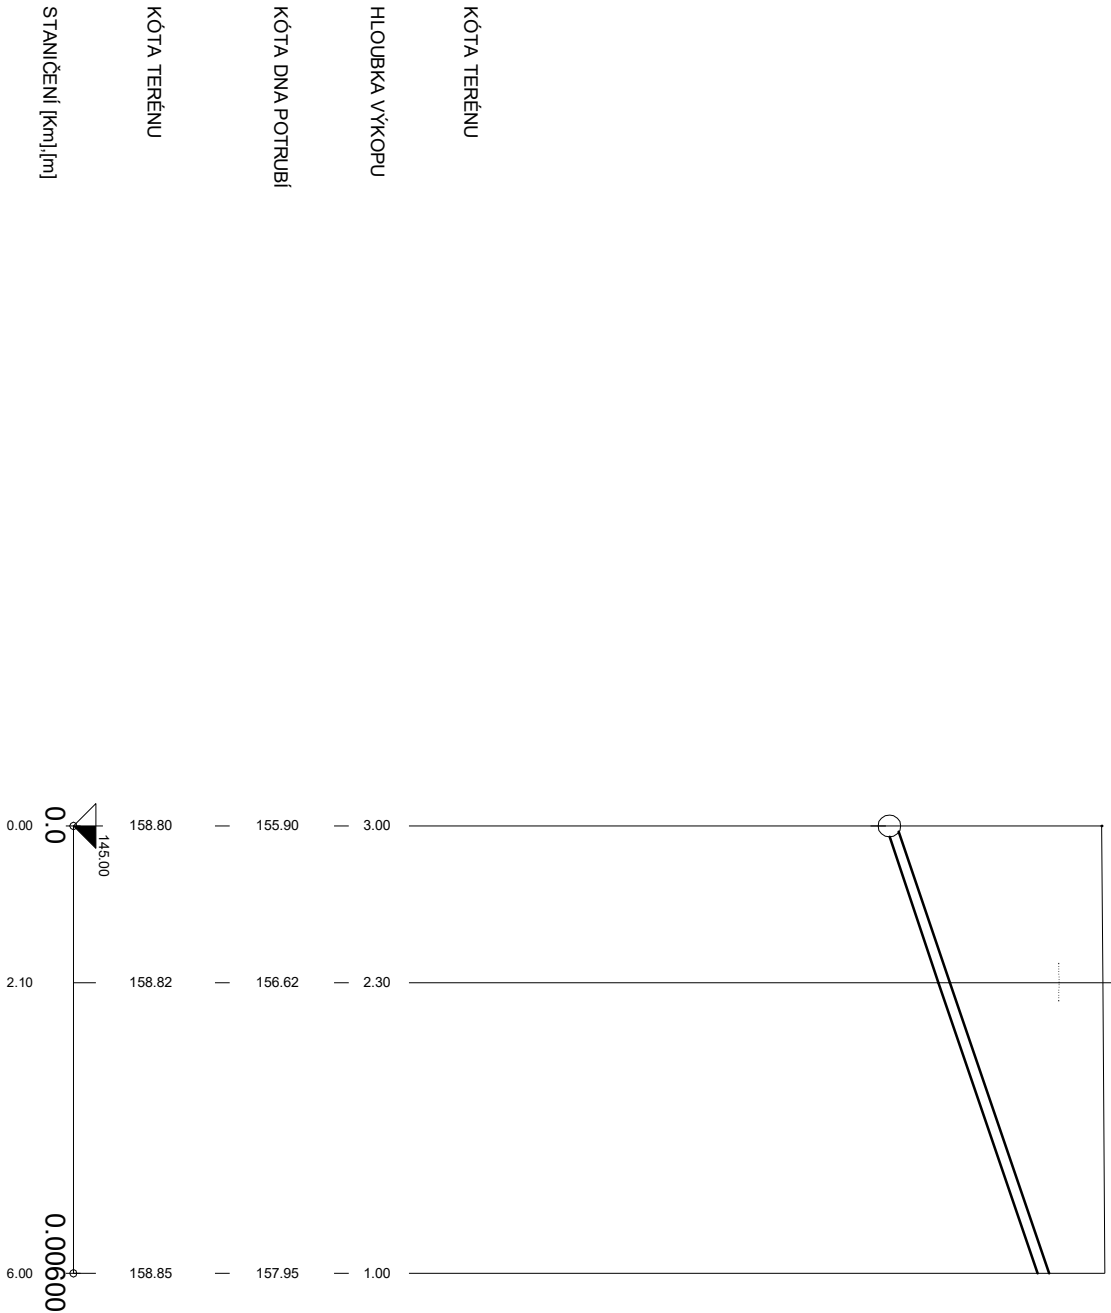


SKLON [promile] - DÉLKA [m]
DN [mm] - MATERIÁL - DÉLKA [m]
KAPACITA [l/s] - RYCHLOST [m/s] (dle: Colebrook)

341.67 - 6.00
150 - PVC KG SN8 - 6.00
156.29 - 8.84

ŘEZ ULOŽENÍ KANALIZAČNÍHO POTRUBÍ Z PVC KG SN8

a) V KOMUNIKACI b) VE VOLNÉM TERÉNU

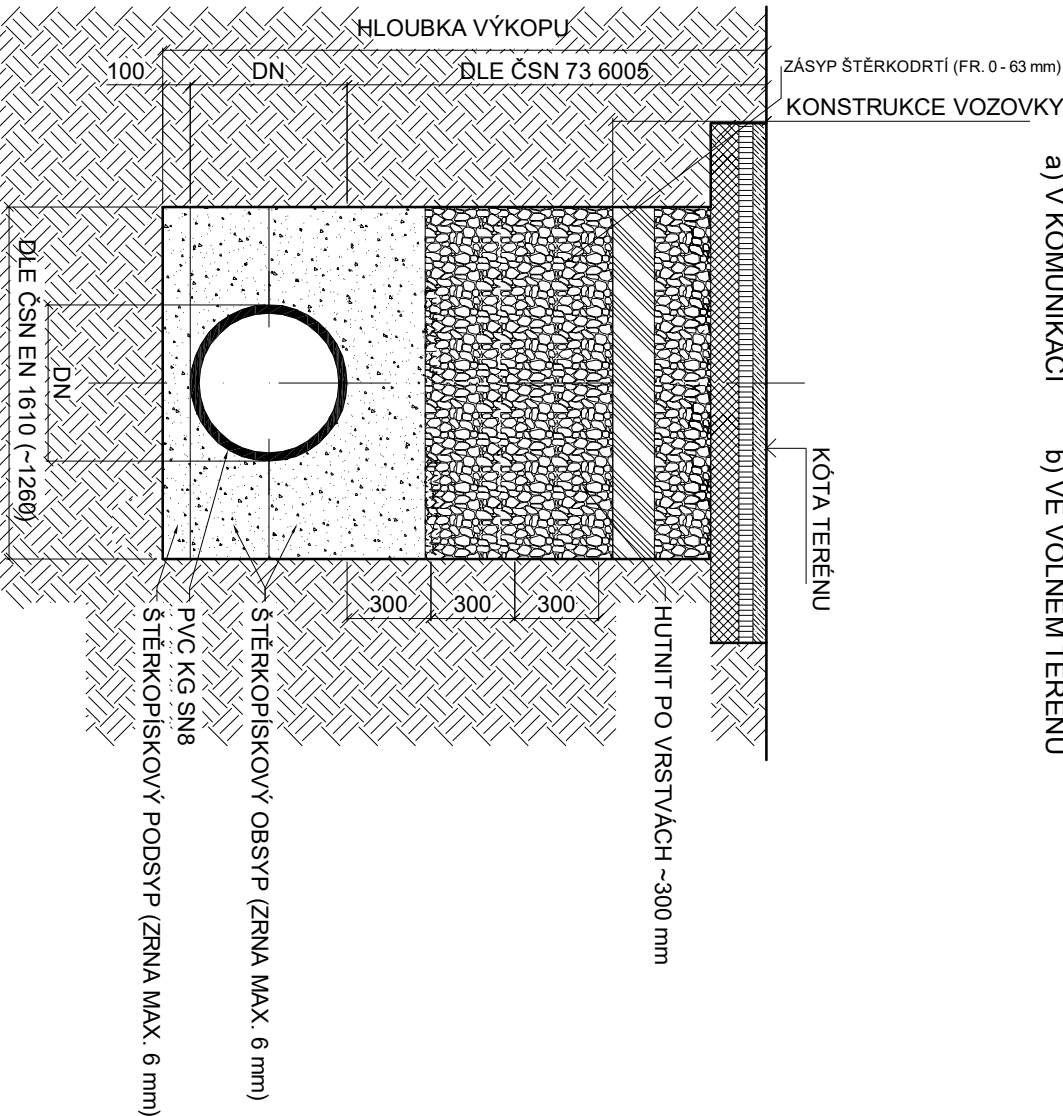

POZNÁMKA: PŘED ZAPOČETÍM VÝKOPOVÝCH PRACÍ JE NUTNÉ VYTÝČIT VŠECHNY PODZEMNÍ SÍTĚ INFRASTRUKTURY VČETNĚ AREÁLŮVÝCH

NÁZEV AKCE :	ZODP. PROJEKTANT			VYPRACOVAL	KONTROLOVAL	<div>PPSKANIA</div> <div>PPS Kanina s.r.o., Mlýnská 985/10, 705 00 tel.: 595 245 252, fax.: 595 245 252 e-mail: projekce@pps-kanina.cz</div>
	Petr Studený, DIS.			Petr Studený, DIS.	Ing. Miroslav Kundera	
	KATASTRÁLNÍ ÚZEMÍ, PARC.Č.: Břeclav (613564), 4894/2					
	MÍSTO STAVBY : Nemocnice Břeclav, příspěvková organizace U Nemocnice 3066/1, 690 02 Břeclav					
	STAVEBNÍK / OBJEDNATEL : Nemocnice Břeclav, příspěvková organizace U Nemocnice 3066/1, 690 02 Břeclav					ARCHIV
Urgentní příjem - příprava	STUPEŇ DSP, DPS					
	DATUM BŘEZEN 2022		PARÉ			
	Č. ZAKÁZKY 27/21					
OBJEKT :	MĚŘÍTKO 1 : 100/100					
	IO 01 - Přípojka dešťové kanalizace					
OBSAH :	Podélný profil kanalizační přípojky					
ARCHIVNÍ ČÍSLO : PPS-27/21-D.2					Č. V. 03	