


## OPRAVA, REKONSTRUKCE VODOVODU A KANALIZACE V AREÁLU ŠKOLY

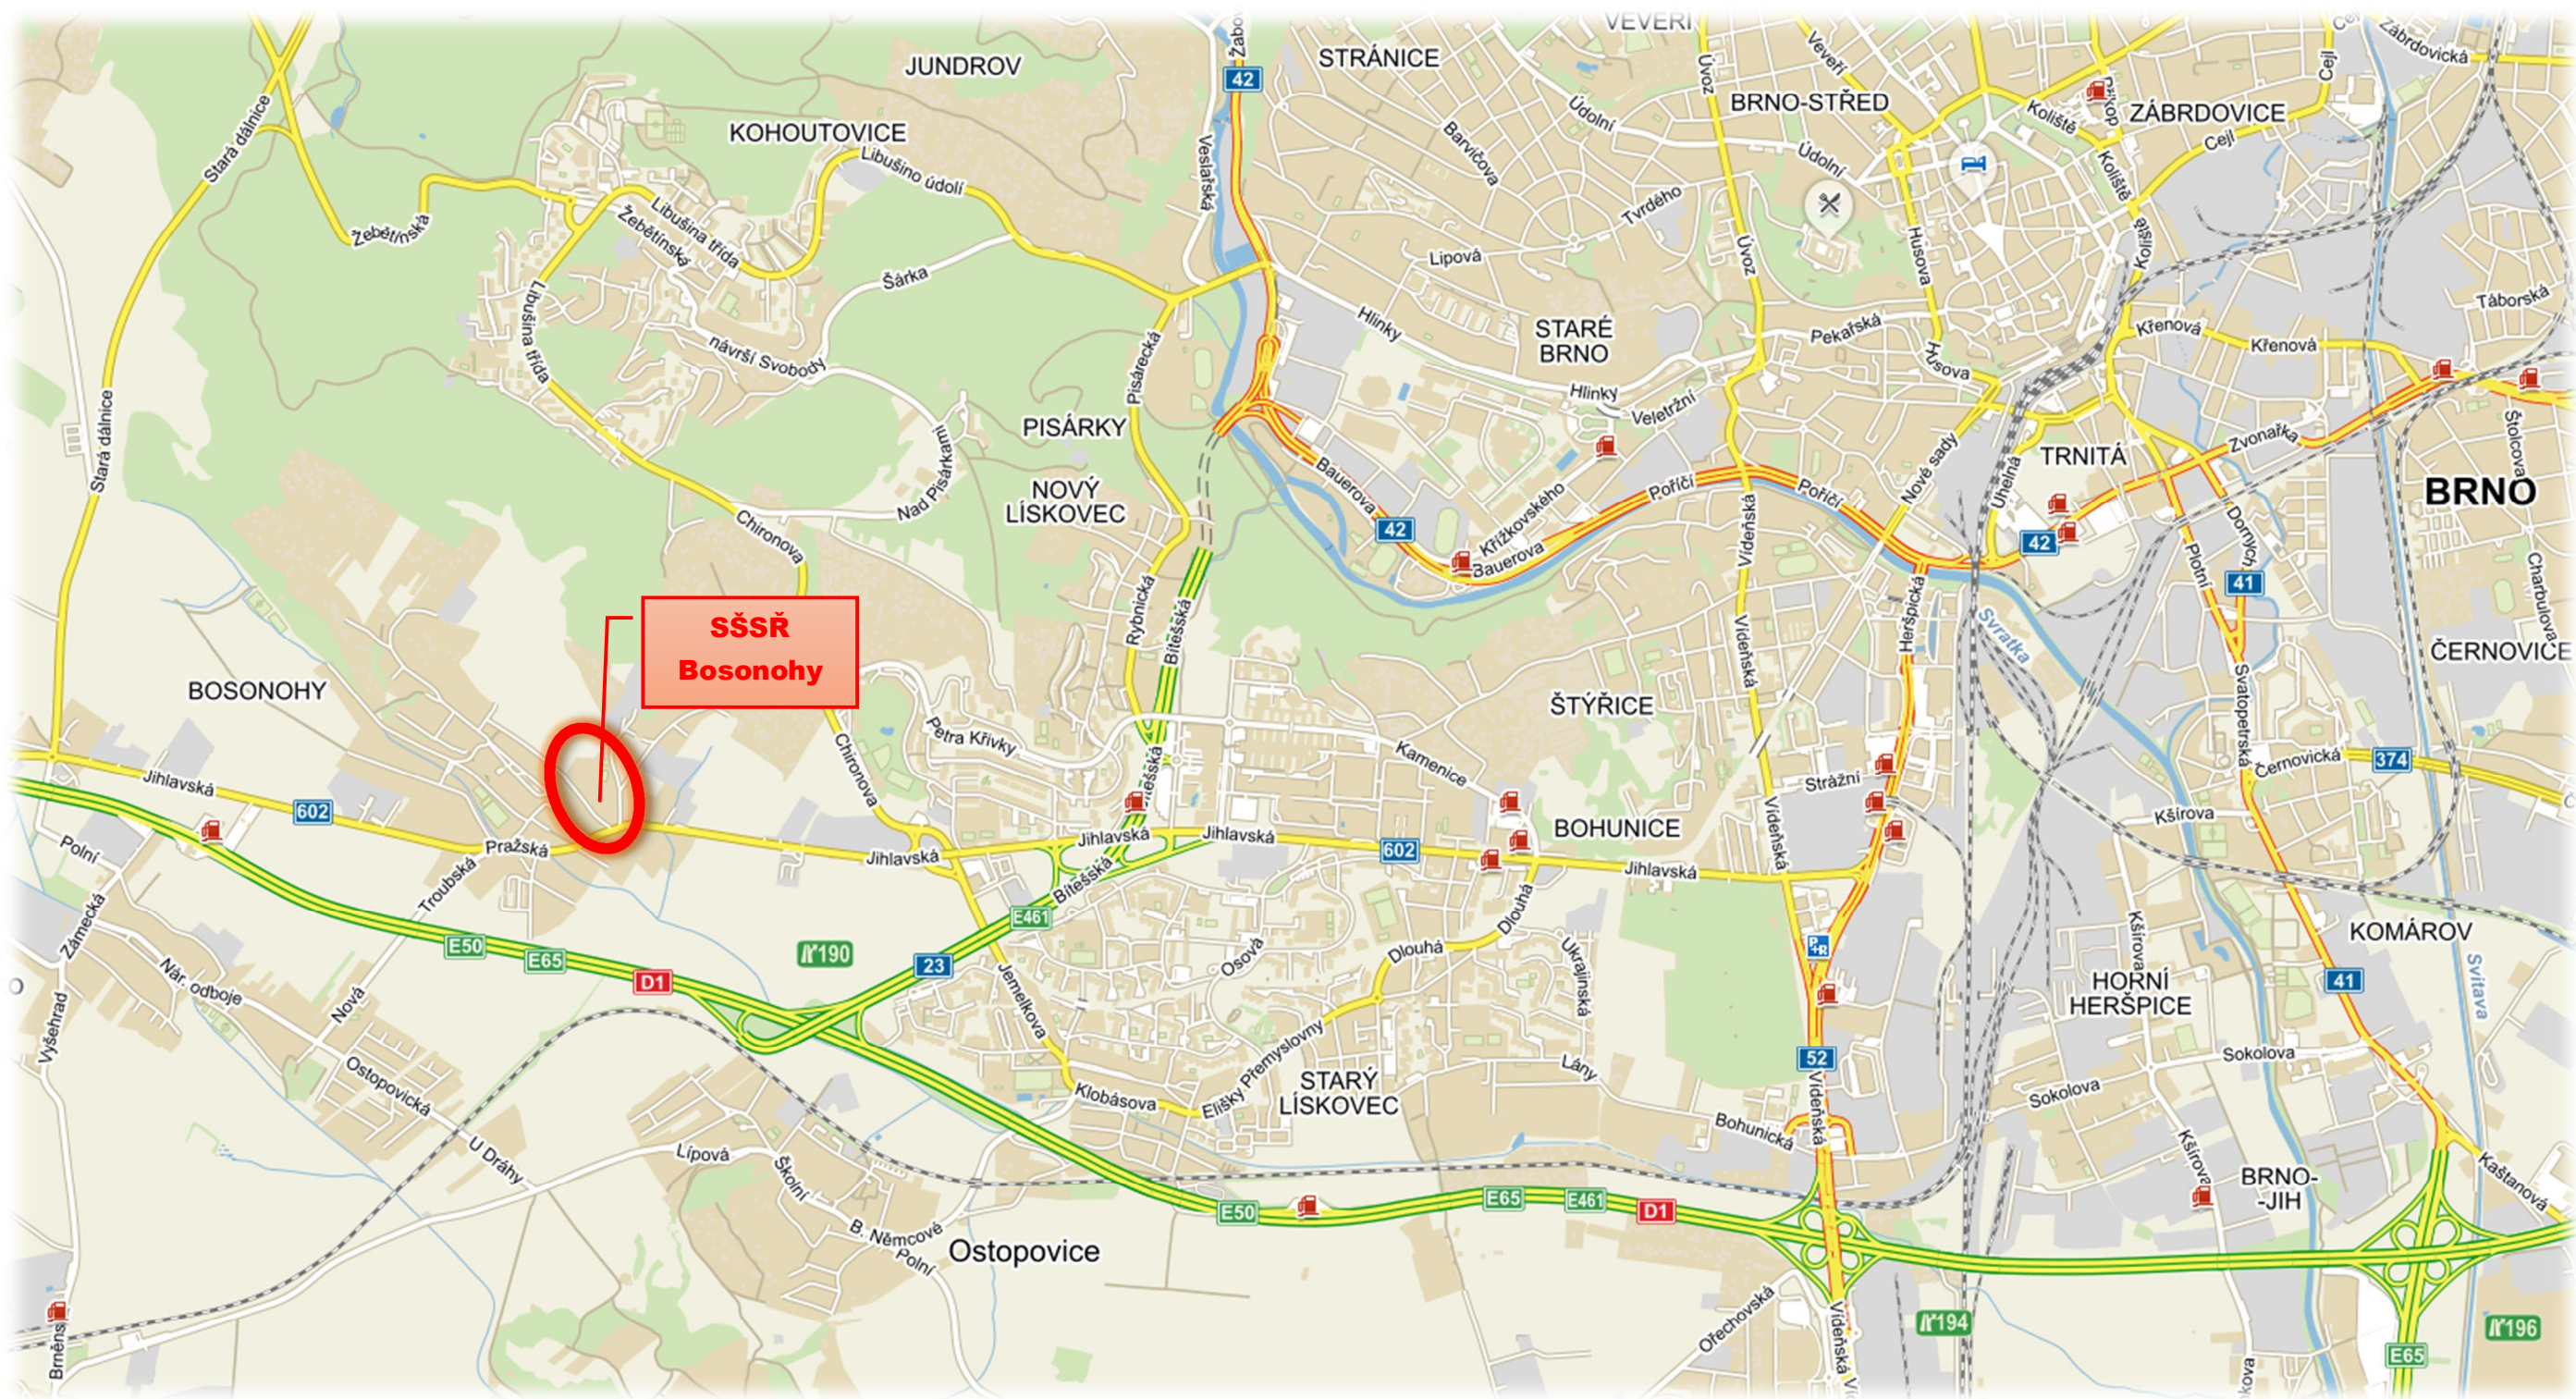

### C.1 SITUACE ŠIRŠÍCH VZTAHŮ