


MSD CIHLÁŘSKÁ 21 - ČÁST "B" - 2.NP

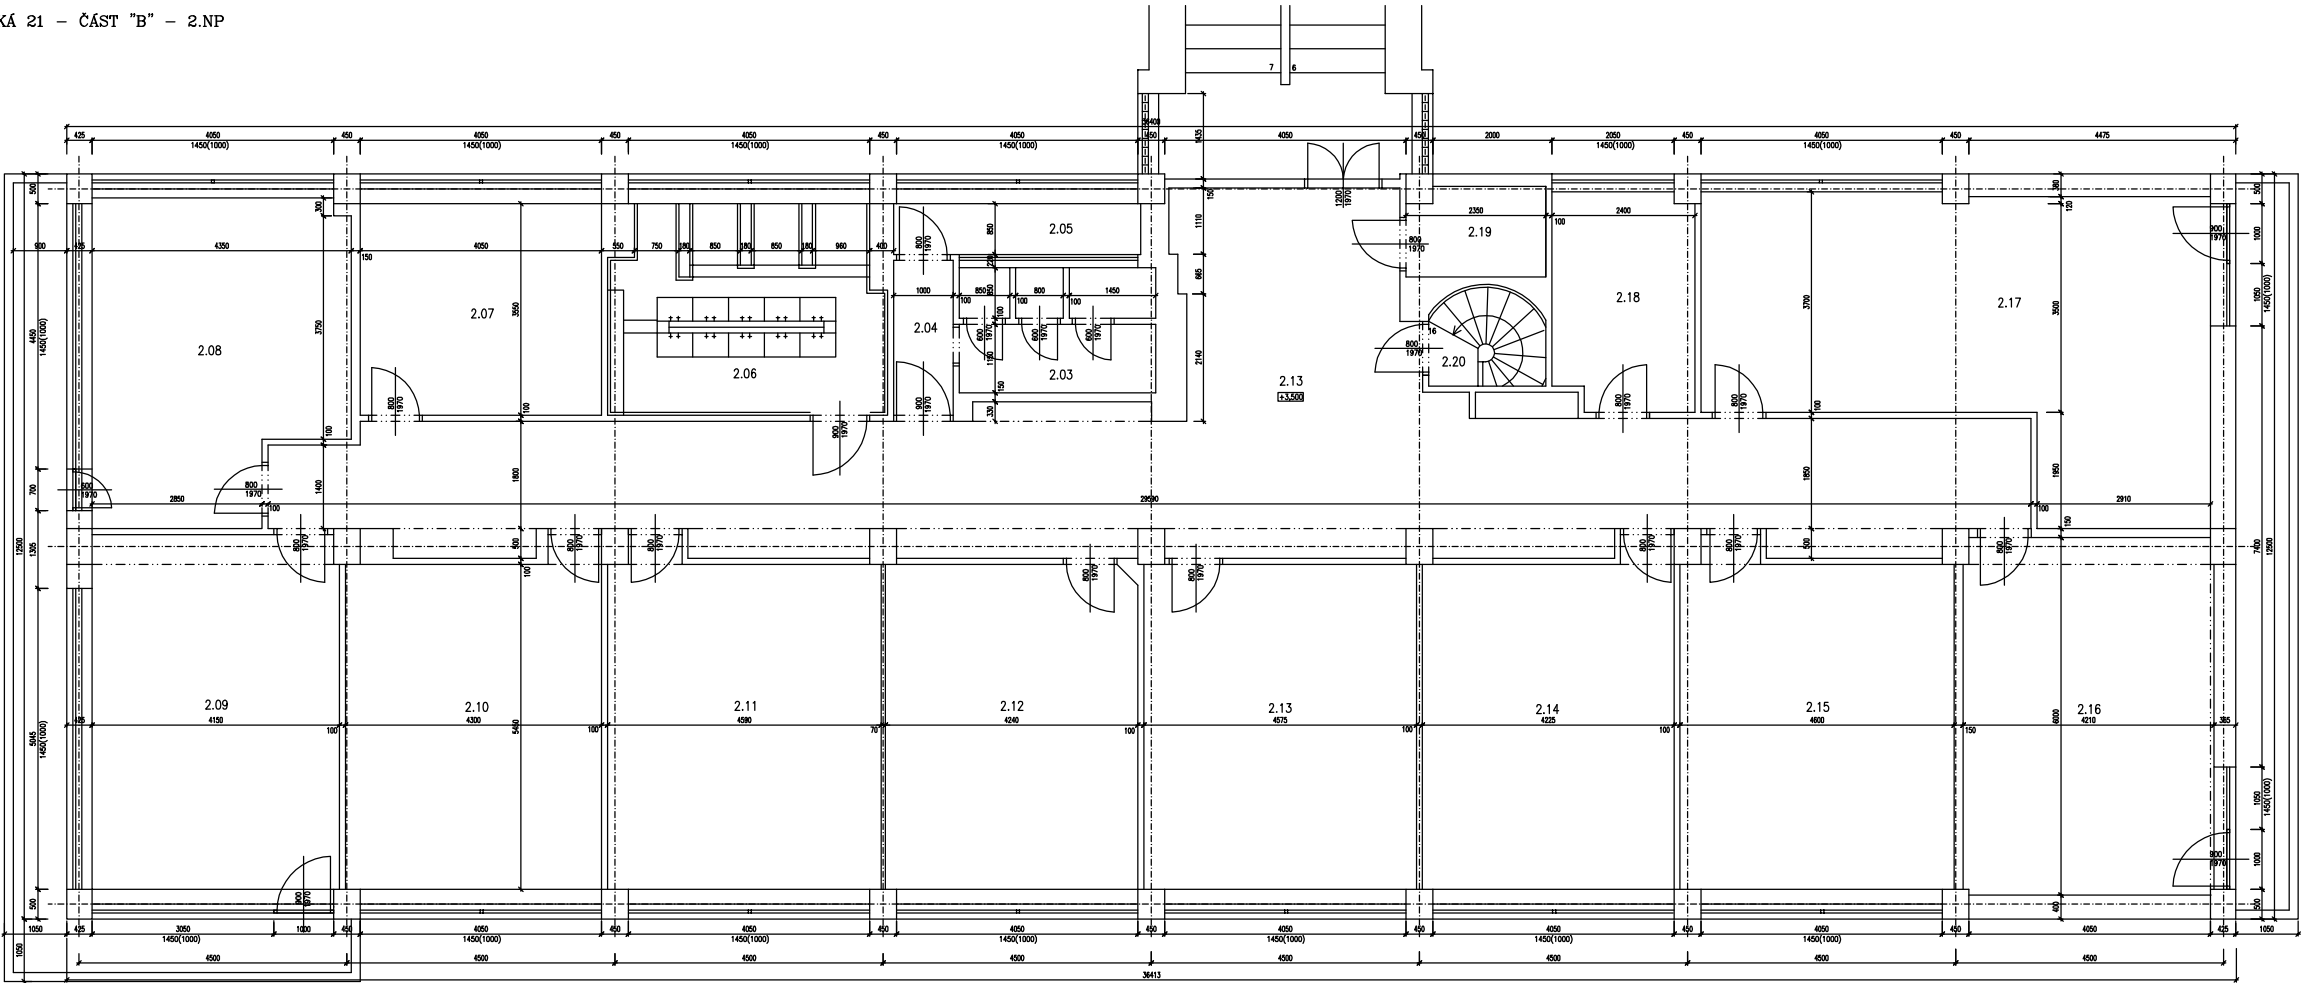

LEGENDA MÍSTNOSTÍ :

ČÍSLO	OCNA MÍSTNOSTI	PLOCHA m²	SVÝŠKA m	PODLAHA	STYL. ÚPRAVA POTYCHÝ	POZNÁMKA
2.01	SCHODIŠTĚ	—	—	—	—	—
2.02	CHODBY	76,40	—	—	—	—
2.03	WC	6,77	—	—	—	—
2.04	CHODBA	2,60	—	—	—	—
2.05	LODŽIE	3,94	—	—	—	—
2.06	KOUPELNA	17,16	—	—	—	—
2.07	LOŽNICE	14,80	—	—	—	—
2.08	LOŽNICE	20,38	—	—	—	—
2.09	LOŽNICE	22,43	—	—	—	—
2.10	LOŽNICE	23,50	—	—	—	—
2.11	LOŽNICE	24,73	—	—	—	—
2.12	LOŽNICE	22,98	—	—	—	—
2.13	LOŽNICE	24,89	—	—	—	—
2.14	LOŽNICE	22,97	—	—	—	—
2.15	LOŽNICE	25,33	—	—	—	—
2.16	SPOLEČENSKÁ MÍSTNOST	23,12	—	—	—	—
2.17	LOŽNICE	25,34	—	—	—	—
2.18	VYCHOVATEL	8,35	—	—	—	—
2.19	SKLAD	3,53	—	—	—	—
2.20	SCHODIŠTĚ	3,20	—	—	—	—

± 0,000 = ÚROVEŇ PODLAHY 1.NP

KLASIFIKACE PROJEKTU	ING. ARCH. PETR STOLNÍK	
SPROJEKTOVATEL	ING. JAR. KRAJČEK	
PROJEKTOVATEL	ING. MARIE BLAŽEKOVÁ	
OBJEDNATEL : Městský úřad Brno, oddělení 21. úřadu		
NÁZEV MÍSTNOSTI : DŮM MLÁDEŽE - ČÁST "B"		
NÁZEV MÍSTNOSTI : CIHLÁŘSKÁ 21, BRNO - UBYTOVNA		
NÁZEV MÍSTNOSTI : ZAMĚŘENÍ STÁVAJÍCÍHO STAVU		
NÁZEV MÍSTNOSTI : PŮDORYS 2.NP		
MĚŘITELNOST		1:50
MĚŘITELNOST		1:03

Ivo Kloboučák, Project Building Brno, 1406 odp. CIHLÁŘSKÁ, Blok_ 9_1806_2msdnp