


MSD CIHLÁŘSKÁ 21 - ČÁST "B" - 3.NP

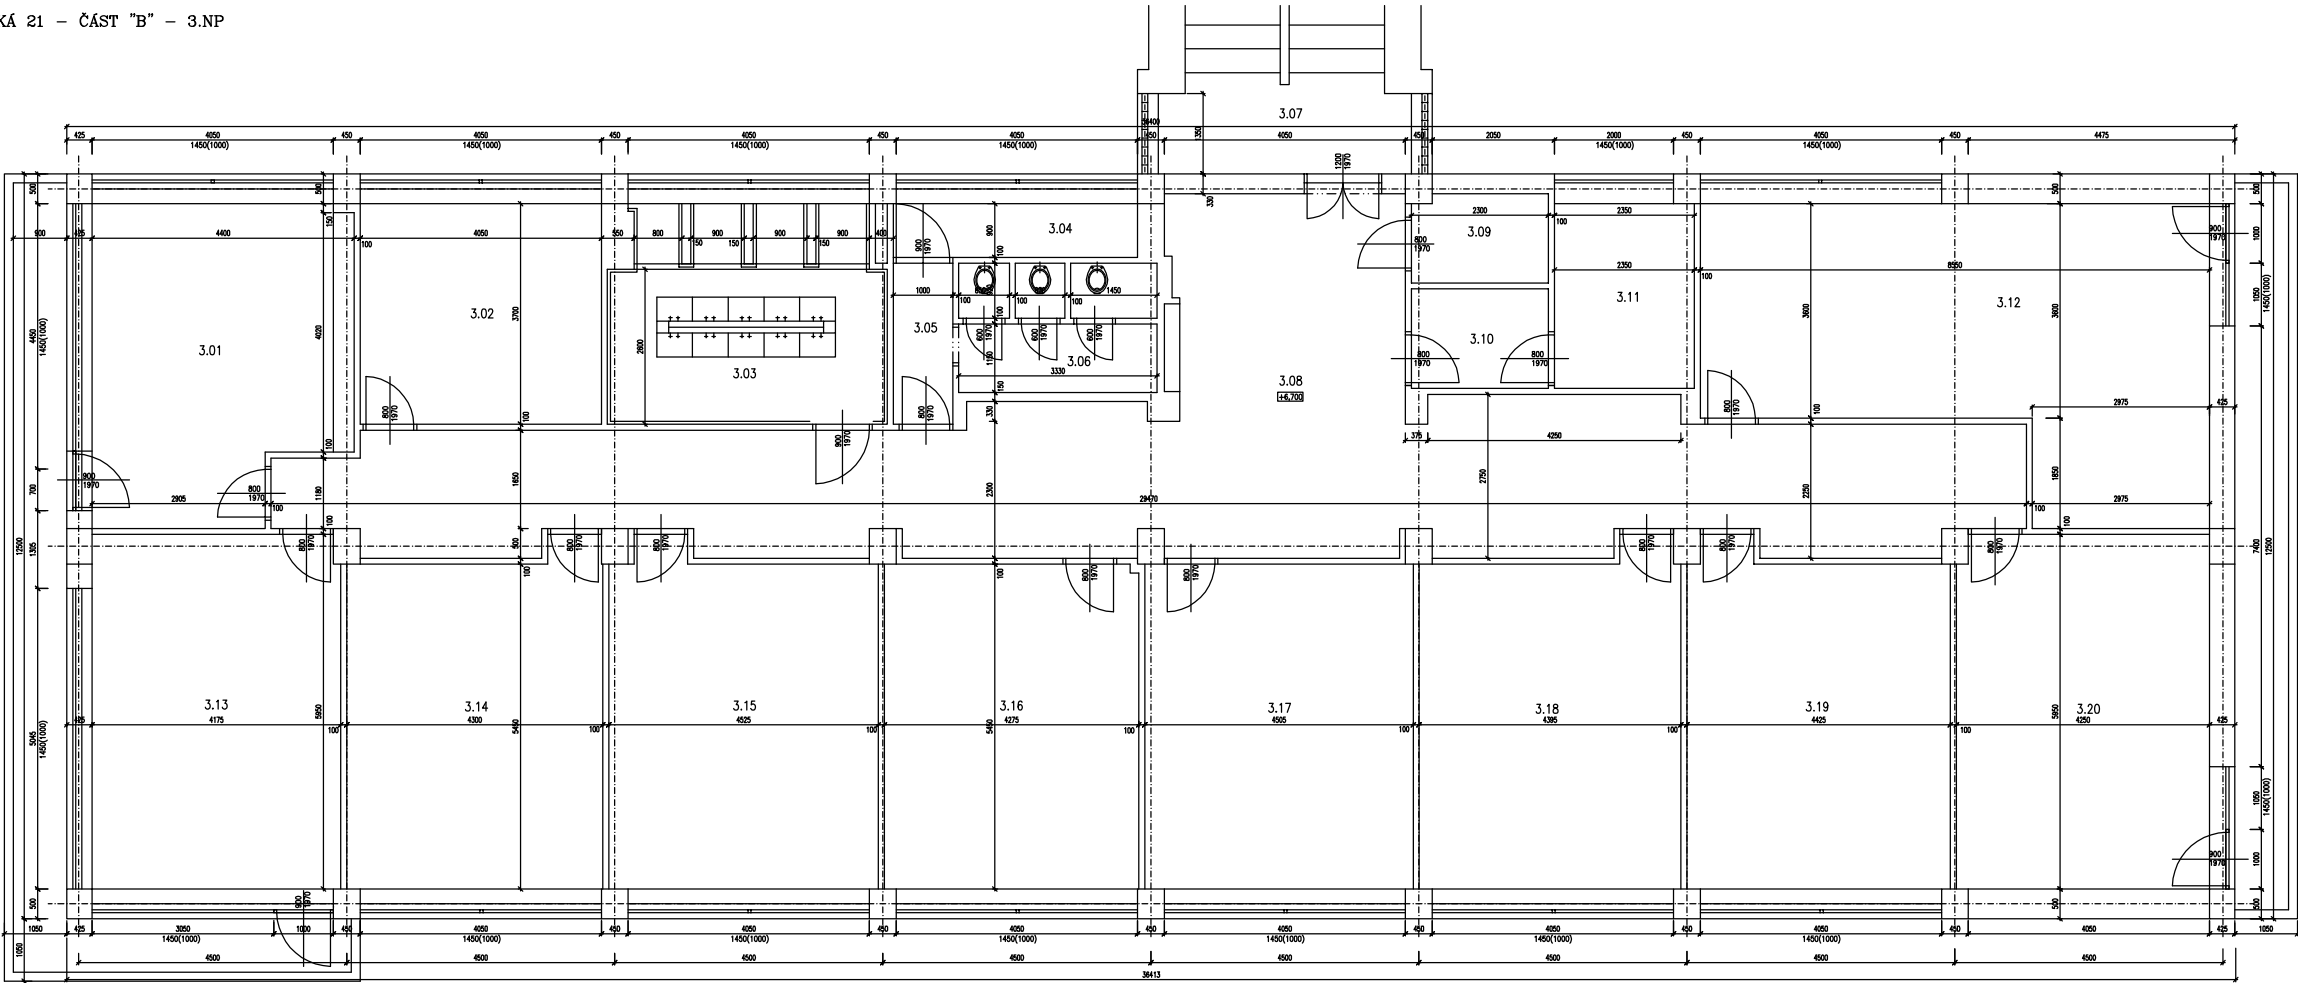

LEGENDA MÍSTNOSTÍ :

ČÍSLO	ÚČEL MÍSTNOSTI	PLOCHA m²	STŘEŠKA m	PODLAHA	ZVL. ÚPRAVA POTYCHU	POZNÁMKA
3.01	LOŽNICE	20,38	--	--	--	
3.02	LOŽNICE	14,80	--	--	--	
3.03	UMÝVÁRNA+SPRCHY	17,16	--	--	--	
3.04	LOŽNICE	3,94	--	--	--	
3.05	CHODBA	2,80	--	--	--	
3.06	WC+PŘEDSÍŇ	6,77	--	--	--	
3.07	SCHODISTOVÝ PROSTOR	--	--	--	--	
3.08	CHODBA	76,40	--	--	--	
3.09	KUCHYŇKA	3,56	--	--	--	
3.10	PŘEDSÍŇ+SKLAD	3,84	--	--	--	
3.11	KANCELÁŘ	7,28	--	--	--	
3.12	LOŽNICE	34,35	--	--	--	
3.13	LOŽNICE	22,43	--	--	--	
3.14	LOŽNICE	23,50	--	--	--	
3.15	LOŽNICE	24,73	--	--	--	
3.16	LOŽNICE	22,98	--	--	--	
3.17	LOŽNICE	24,89	--	--	--	
3.18	LOŽNICE	22,97	--	--	--	
3.19	LOŽNICE	25,33	--	--	--	
3.20	SPOLEČENSKÁ MÍSTNOST	23,12	--	--	--	

± 0,000 = ÚROVEŇ PODLAHY 1.NP

HLAVNÍ INŽENÝR PROJEKTU	ING. ARCH. PETR STOLNÍK		FORMÁT	10 A4	
OPRÁVIL	ING. JAR. HRODČÁK				
VEDOUCE PRÁCE	ING. JAR. HRODČÁK				
NÁZEV MÍSTNOSTI			DÁTUM	BŘEZEN 2006	
DŮM MLÁDEŽE - ČÁST "B"					
CIHLÁŘSKÁ 21, BRNO - UBYTOVNA			STUPĚŇ	ZMS	
ČÍSLO A NÁZEV ÚLOHY : ZAMĚŘENÍ STÁVAJÍCÍHO STAVU					
NÁZEV VÝKRESU			ČÍSLO VÝKRESU	1.04	
PŮDORYS 3.NP					