


MSD CIHLÁŘSKÁ 21 - ČÁST "B" - 4.NP

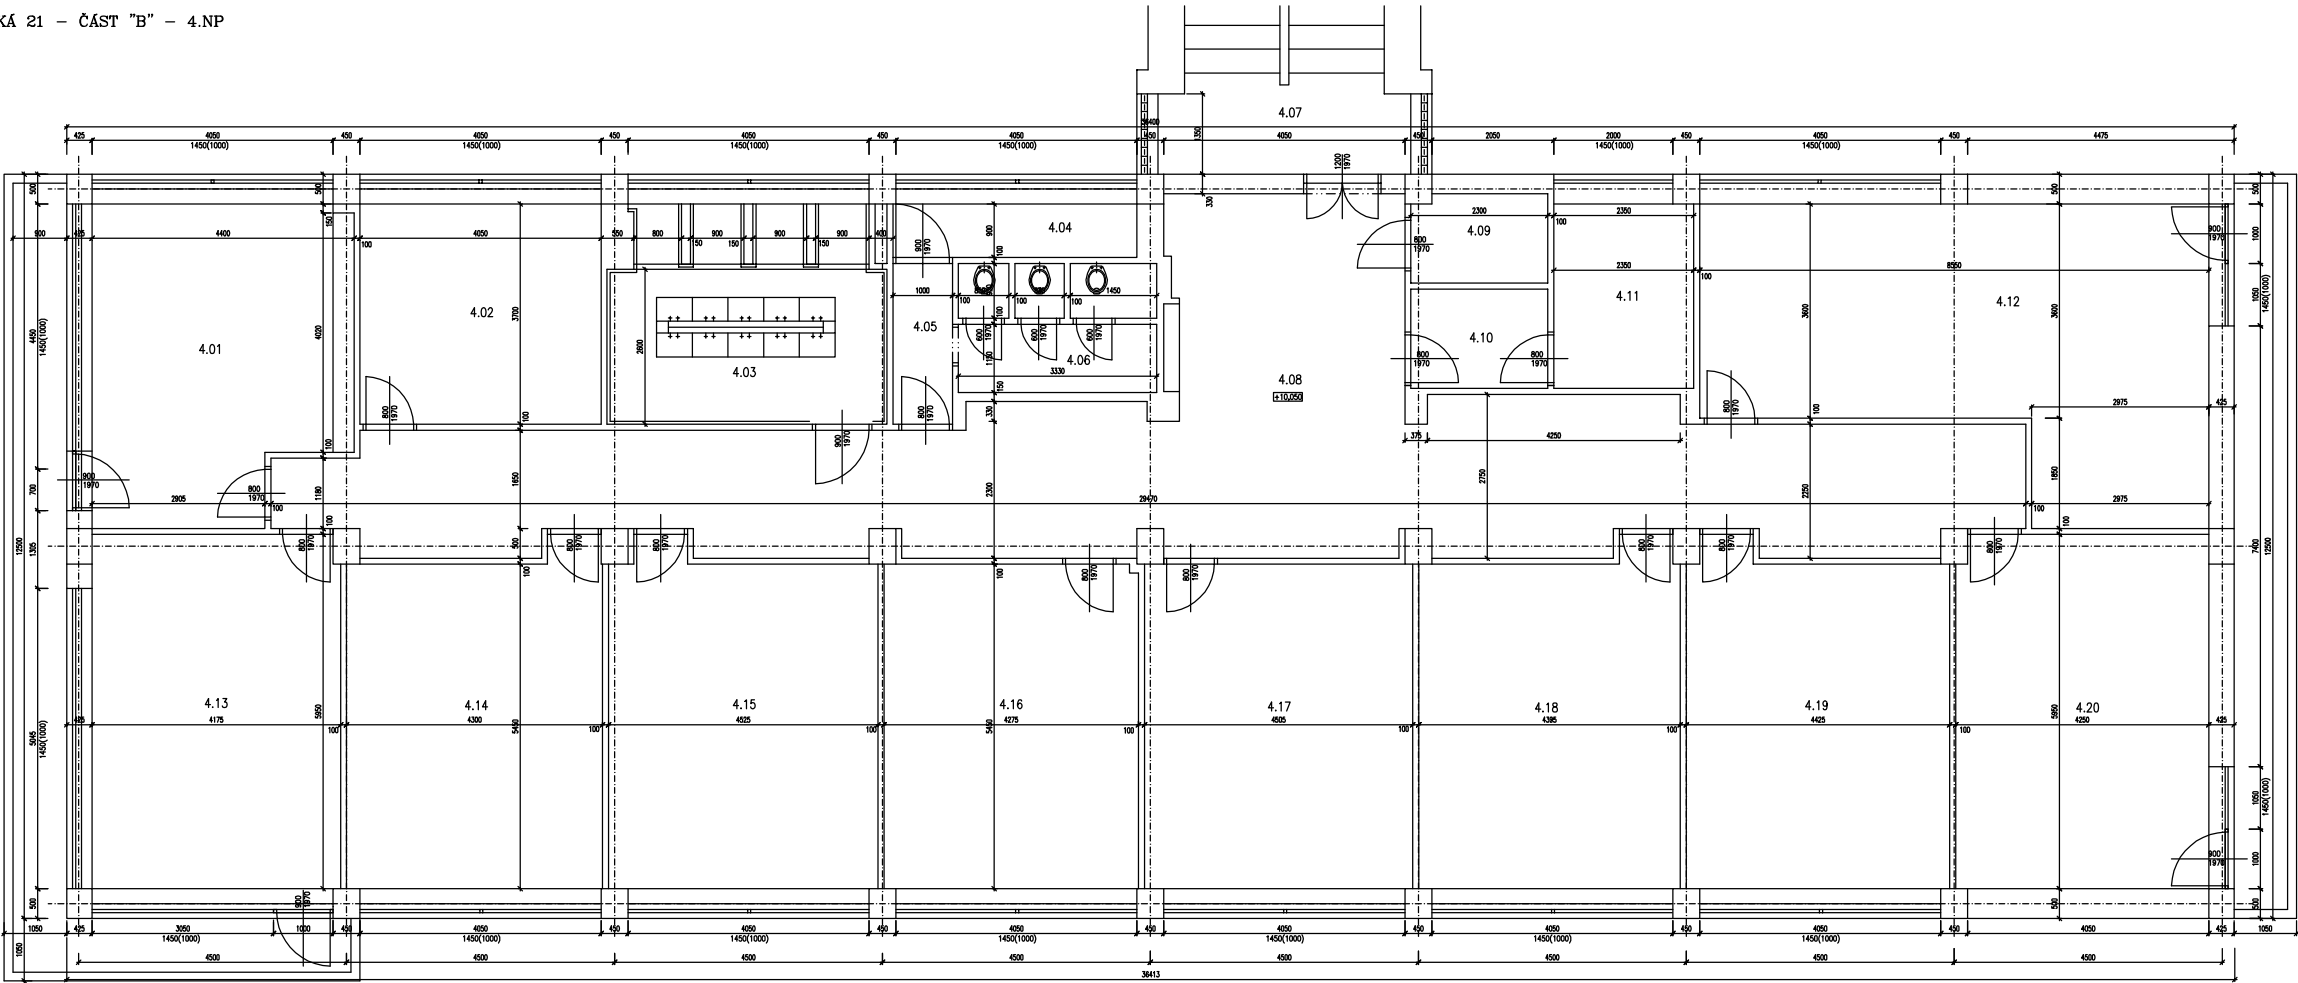

LEGENDA MÍSTNOSTÍ :

ČÍSLO	NÁZEV MÍSTNOSTI	POVRCH	POVRCH	POVRCH	POVRCH	POVRCH
4.01	LOŽNICE	20,38	—	—	—	—
4.02	SPOLEČENSKÉ ZAKOUTÍ	14,80	—	—	—	—
4.03	UMÝVÁRNA+SPRCHA	17,16	—	—	—	—
4.04	LOŽNICE	3,94	—	—	—	—
4.05	CHODBA	2,60	—	—	—	—
4.06	WC+PŘEDSÍŇ	6,77	—	—	—	—
4.07	SCHODISTOVÝ PROSTOR	—	—	—	—	—
4.08	CHODBA	76,40	—	—	—	—
4.09	KUCHYŇKA	3,56	—	—	—	—
4.10	PŘEDSÍŇ+SKLAD	3,84	—	—	—	—
4.11	KANCELÁŘ	7,28	—	—	—	—
4.12	LOŽNICE	34,35	—	—	—	—
4.13	LOŽNICE	22,43	—	—	—	—
4.14	LOŽNICE	23,50	—	—	—	—
4.15	LOŽNICE	24,73	—	—	—	—
4.16	LOŽNICE	22,98	—	—	—	—
4.17	LOŽNICE	24,89	—	—	—	—
4.18	LOŽNICE	22,97	—	—	—	—
4.19	LOŽNICE	25,33	—	—	—	—
4.20	SPOLEČENSKÁ MÍSTNOST	23,12	—	—	—	—

± 0,000 = ÚROVEŇ PODLAHY 1.NP

KLIENT: MĚSTSKÝ ÚŘAD BRNO	ING. ARCH. PETR STOLAN		PROJEKT BUDOVY	10 M
PROJEKTANT: ING. JAR. PRADZÁNEK	ING. JAR. PRADZÁNEK			
KONTROLA: ING. MARIE BLÁŽEKOVÁ	ING. MARIE BLÁŽEKOVÁ	STAVBA	BRZDEN 2006	
INVESTOR: MĚSTSKÝ ÚŘAD BRNO	ING. JAR. PRADZÁNEK	OBJ. ZÁKAZNÍK	ZMS	
MĚŘÍ: 1:50	1:50	OBJ. ZÁKAZNÍK	1806	
DŮM MLÁDEŽE - ČÁST "B"		SPECIALISTE	E-2	
CIHLÁŘSKÁ 21, BRNO - UBYTOVNA		MĚŘÍ	1:50	1:05
OBJ. A MĚŘÍ: ZAMĚŘENÍ STAVAJÍCÍHO STAVU				
PŮDORYS 4.NP				