


MSD CIHLÁŘSKÁ 21 - ČÁST "B" - 5.NP

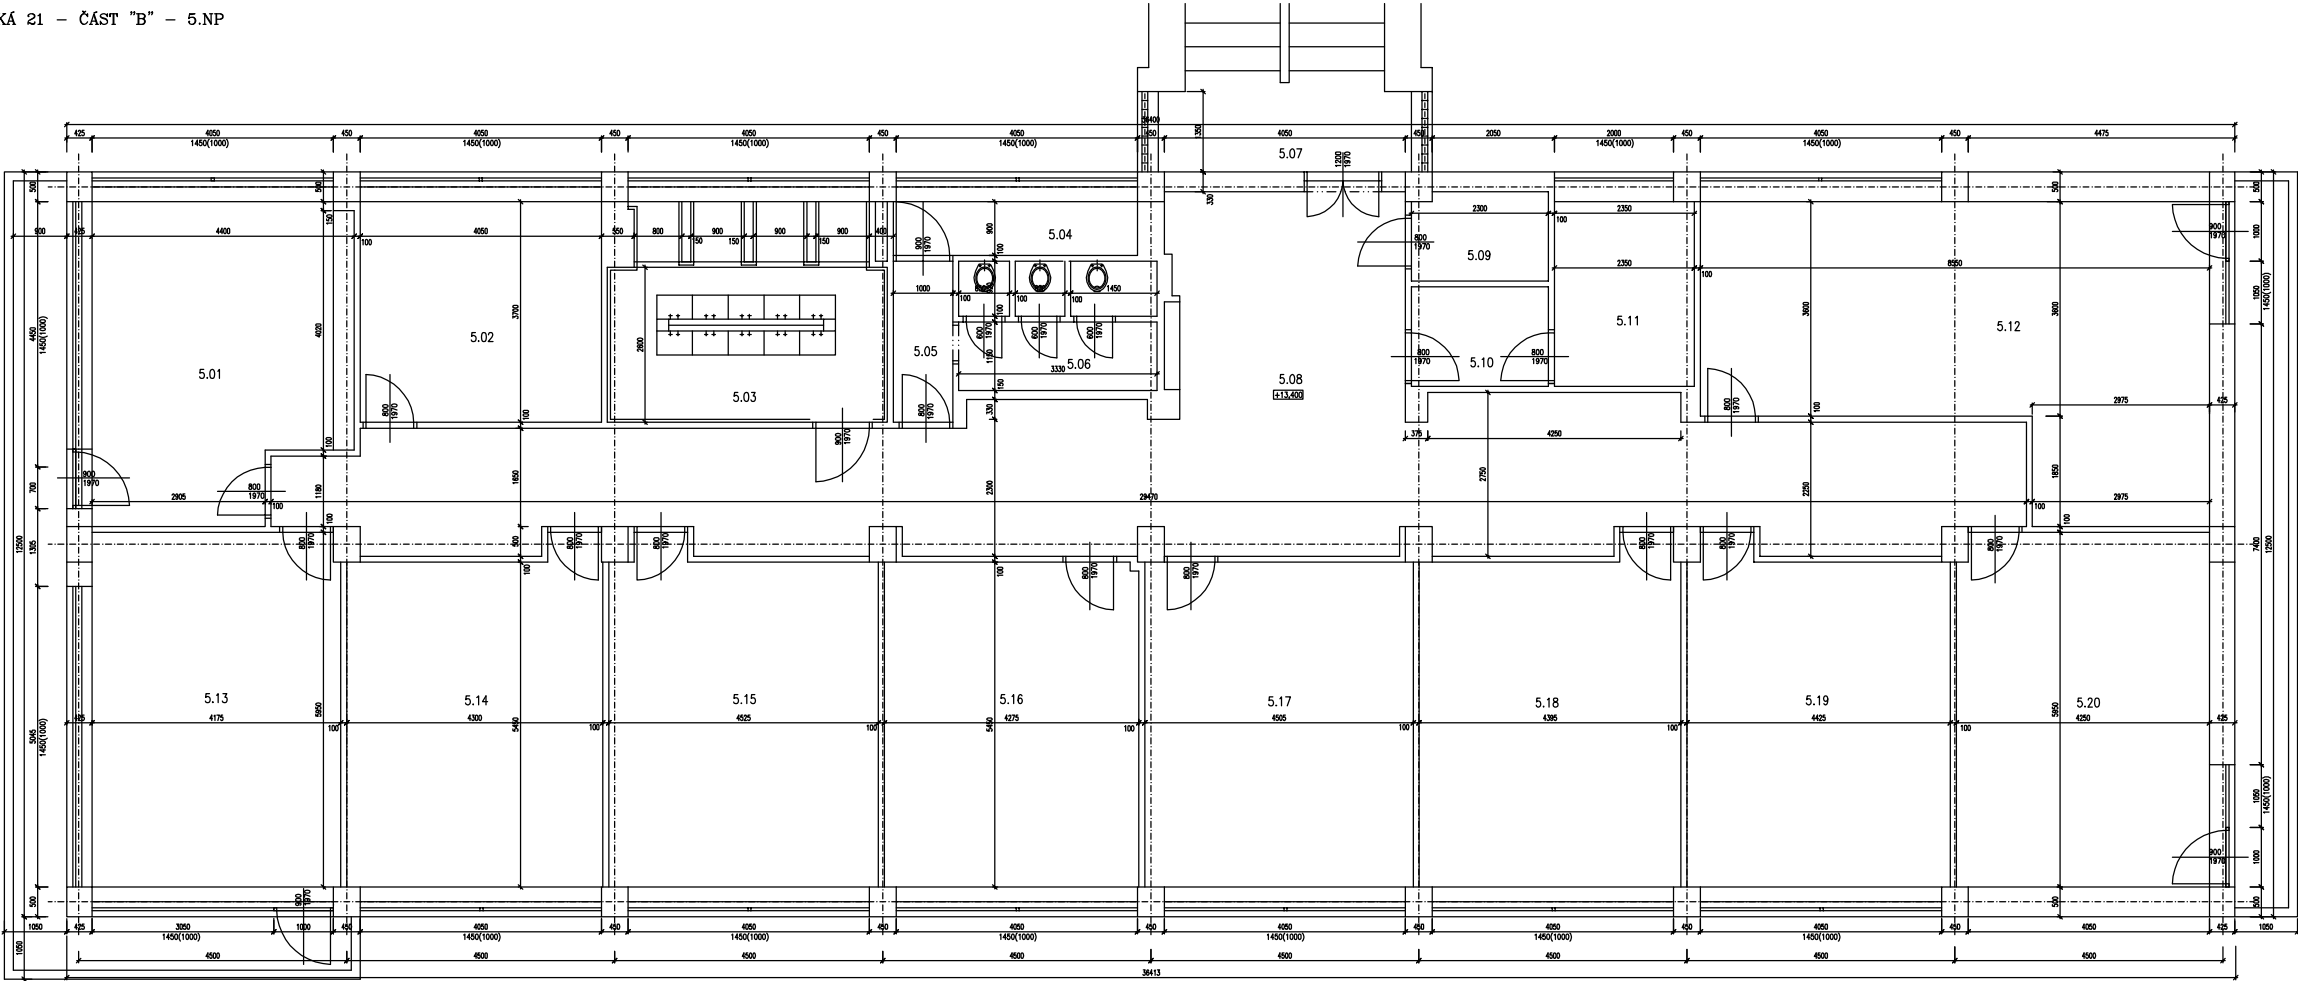

LEGENDA MÍSTNOSTÍ :

ČÍSLO	ÚČEL MÍSTNOSTI	PLOCHA m²	STYVKA m	PODLAHA	STYL. OPRAVA POVrchu	POZNÁMKA
5.01	LOŽNICE	20,38	--	--	--	
5.02	SPOLEČENSKÉ ZAKOUTÍ	14,80	--	--	--	
5.03	UMÝVÁRNA+SPRCHY	17,16	--	--	--	
5.04	LODŽIE	3,94	--	--	--	
5.05	CHODBA	2,80	--	--	--	
5.06	WC+PŘEDSÍŇ	6,77	--	--	--	
5.07	SCHODISTOVÝ PROSTOR	--	--	--	--	
5.08	CHODBA	76,40	--	--	--	
5.09	SKLAD	3,56	--	--	--	
5.10	PŘEDSÍŇ+SKLAD	3,84	--	--	--	
5.11	KANCELÁŘ	7,28	--	--	--	
5.12	LOŽNICE	34,35	--	--	--	
5.13	LOŽNICE	22,43	--	--	--	
5.14	LOŽNICE	23,50	--	--	--	
5.15	LOŽNICE	24,73	--	--	--	
5.16	LOŽNICE	22,98	--	--	--	
5.17	LOŽNICE	24,89	--	--	--	
5.18	LOŽNICE	22,97	--	--	--	
5.19	LOŽNICE	25,33	--	--	--	
5.20	SPOLEČENSKÁ MÍSTNOST	23,12	--	--	--	

± 0,000 = ÚROVEŇ PODLAHY 1.NP

KLIENT: MĚSTSKÝ ÚŘAD BRNO	ING. ARCH. PETR STOLNÍK	
PROJEKTANT: ING. JAR. HODRČEK	ING. JAR. HODRČEK	
OBJEDVATEL: MĚSTSKÝ ÚŘAD BRNO	ING. JAR. HODRČEK	
INVESTOR: MĚSTSKÝ ÚŘAD BRNO	ING. JAR. HODRČEK	FORMÁT: 10 A4
STAVBA: DŮM MLÁDEŽE - ČÁST "B"	ING. JAR. HODRČEK	DATA: BRZEN 2006
ČÍSLO ZAKÁZKY: 1806	ING. JAR. HODRČEK	STUPĚŇ: ZMS
SPÉCIALIZACE: E.2	ING. JAR. HODRČEK	ČÍSLO VÝKRESU: 1.06
PŮDORYS 5.NP		1:50