SITUACE ŠIRŠÍCH VZTAHŮ

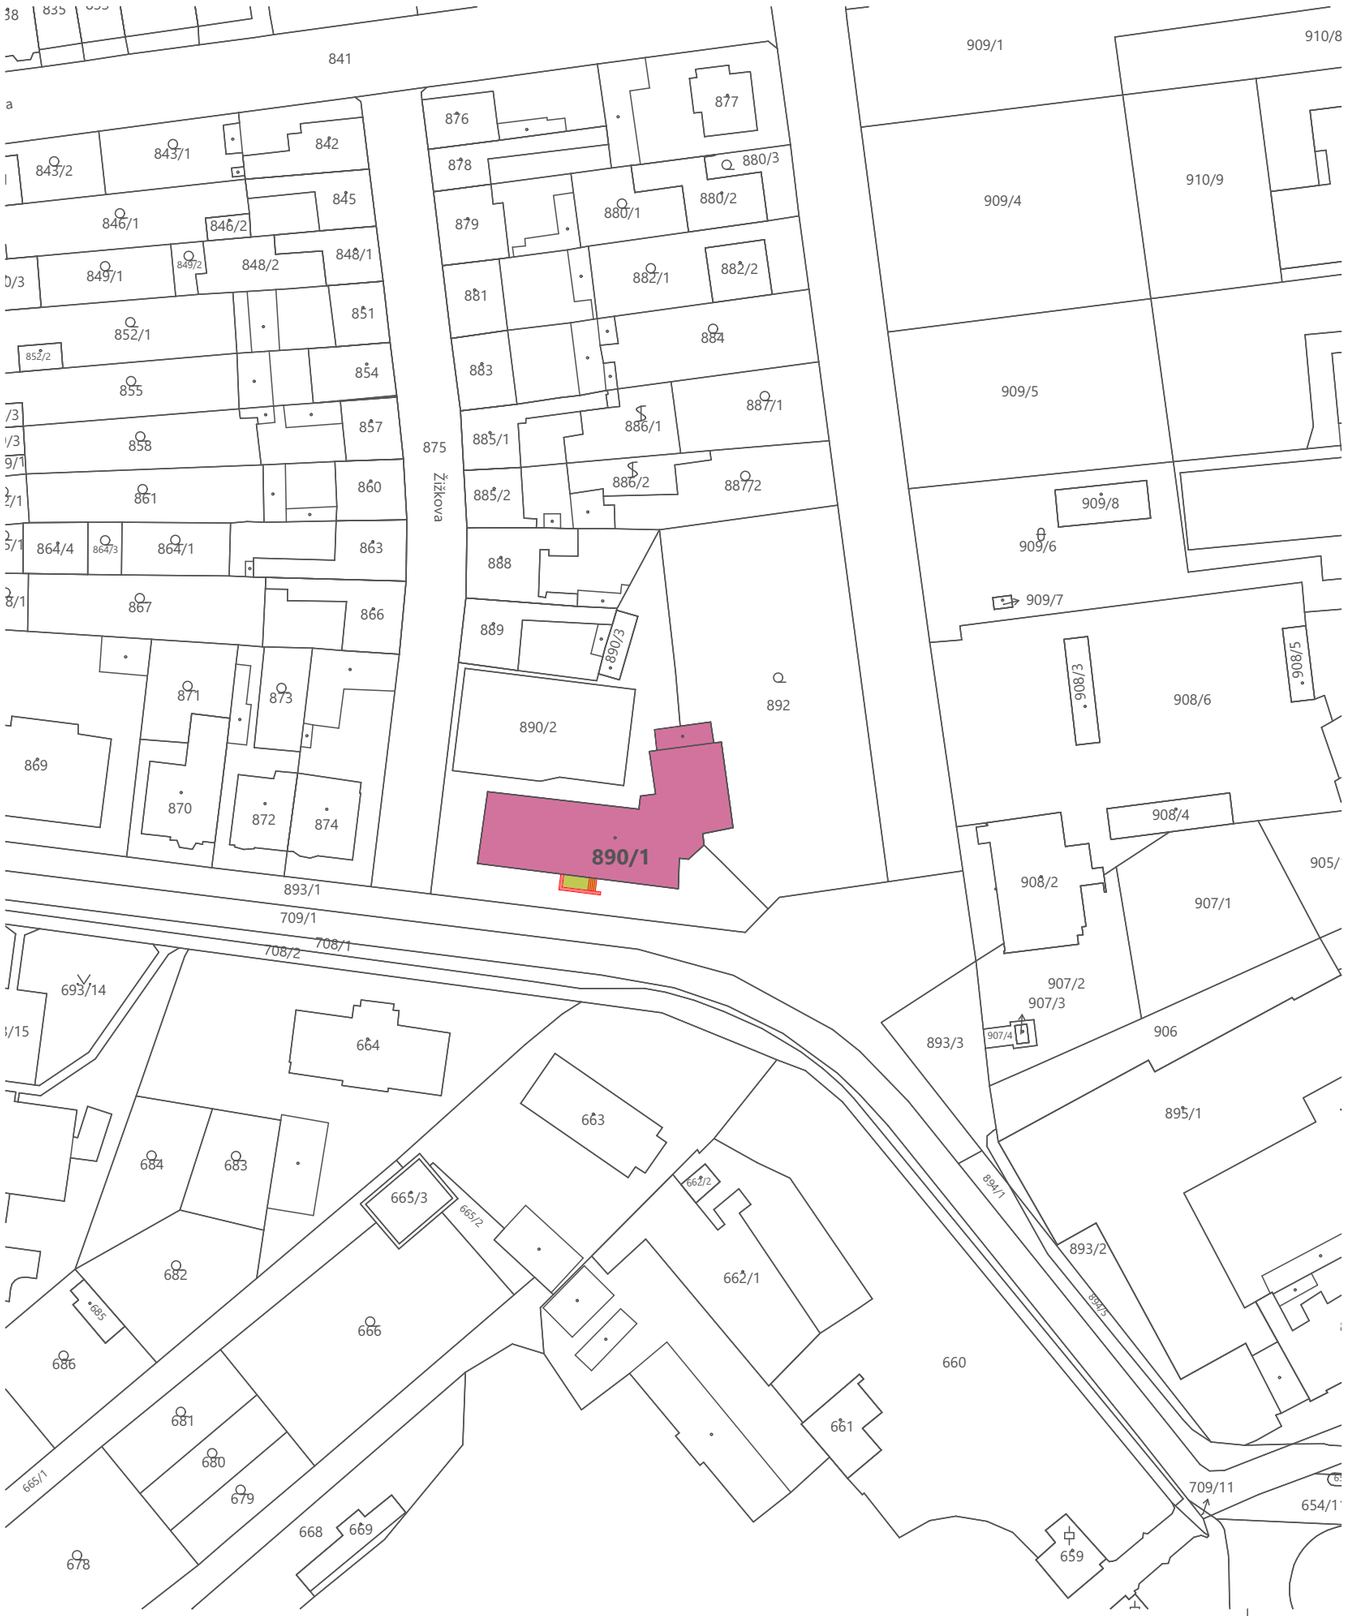

LEGENDA:

- ŘEŠENÝ OBJEKT GYMNÁZIUM ŽIDLOCHOVICE
- ZPEVNĚNÁ PLOCHA A SCHODIŠTĚ, ZÁMKOVÁ DLAŽBA
- GABION

+0,000=184,65 m n.m, B.p.v / SOUŘADNICOVÝ SYSTÉM S-JTSK

JIHOMORAVSKÝ KRAJ

DOKUMENTACE PRO PROVÁDĚNÍ STAVBY

Stavebník:

Gymnázium Židlochoovice
příspěvková organizace
Tyršova 400, 667 01 Židlochovice
Zastoupena: Mgr. Jan Vybíral, ředitel

Autorizační razítko:

Schema:

Generální projektant:

OSP MORAVSKÝ KRUMLOV ALL 4U BUILDING

Hlavní inženýr projektu:

Ing. MICHAL HLAVÁČ

Akce:

REKONSTRUKCE SUTERÉNU BUDOVY GYMNÁZIA ŽIDLOCHOVICE

k.ú. Židlochovice, parc.č. 890/1, 892

Zpracovatel části:	Zodpovědný projektant	Vypracoval	Pare:
OSP spol. s. r. o. PROJEKČNÍ KANCELÁŘ Okružní 394, 672 01 Moravský Krumlov E-mail: projekce@osp-mk.cz tel: 515 322 341	Ing. MICHAL HLAVÁČ	MATĚJ HOLUB	

Objekt (SO):		Datum:	DUBEN 2024
		Zakázkové číslo:	
Část PD:	C Situační výkres	Formát:	A3
		Stupeň:	DPS
Příloha:	Situace širších vztahů	1:1000	Číslo přílohy: **C.01**