


VZOROVÝ PŘÍČNÝ ŘEZ SILNICÍ 1:50  
(km 5.085 000)

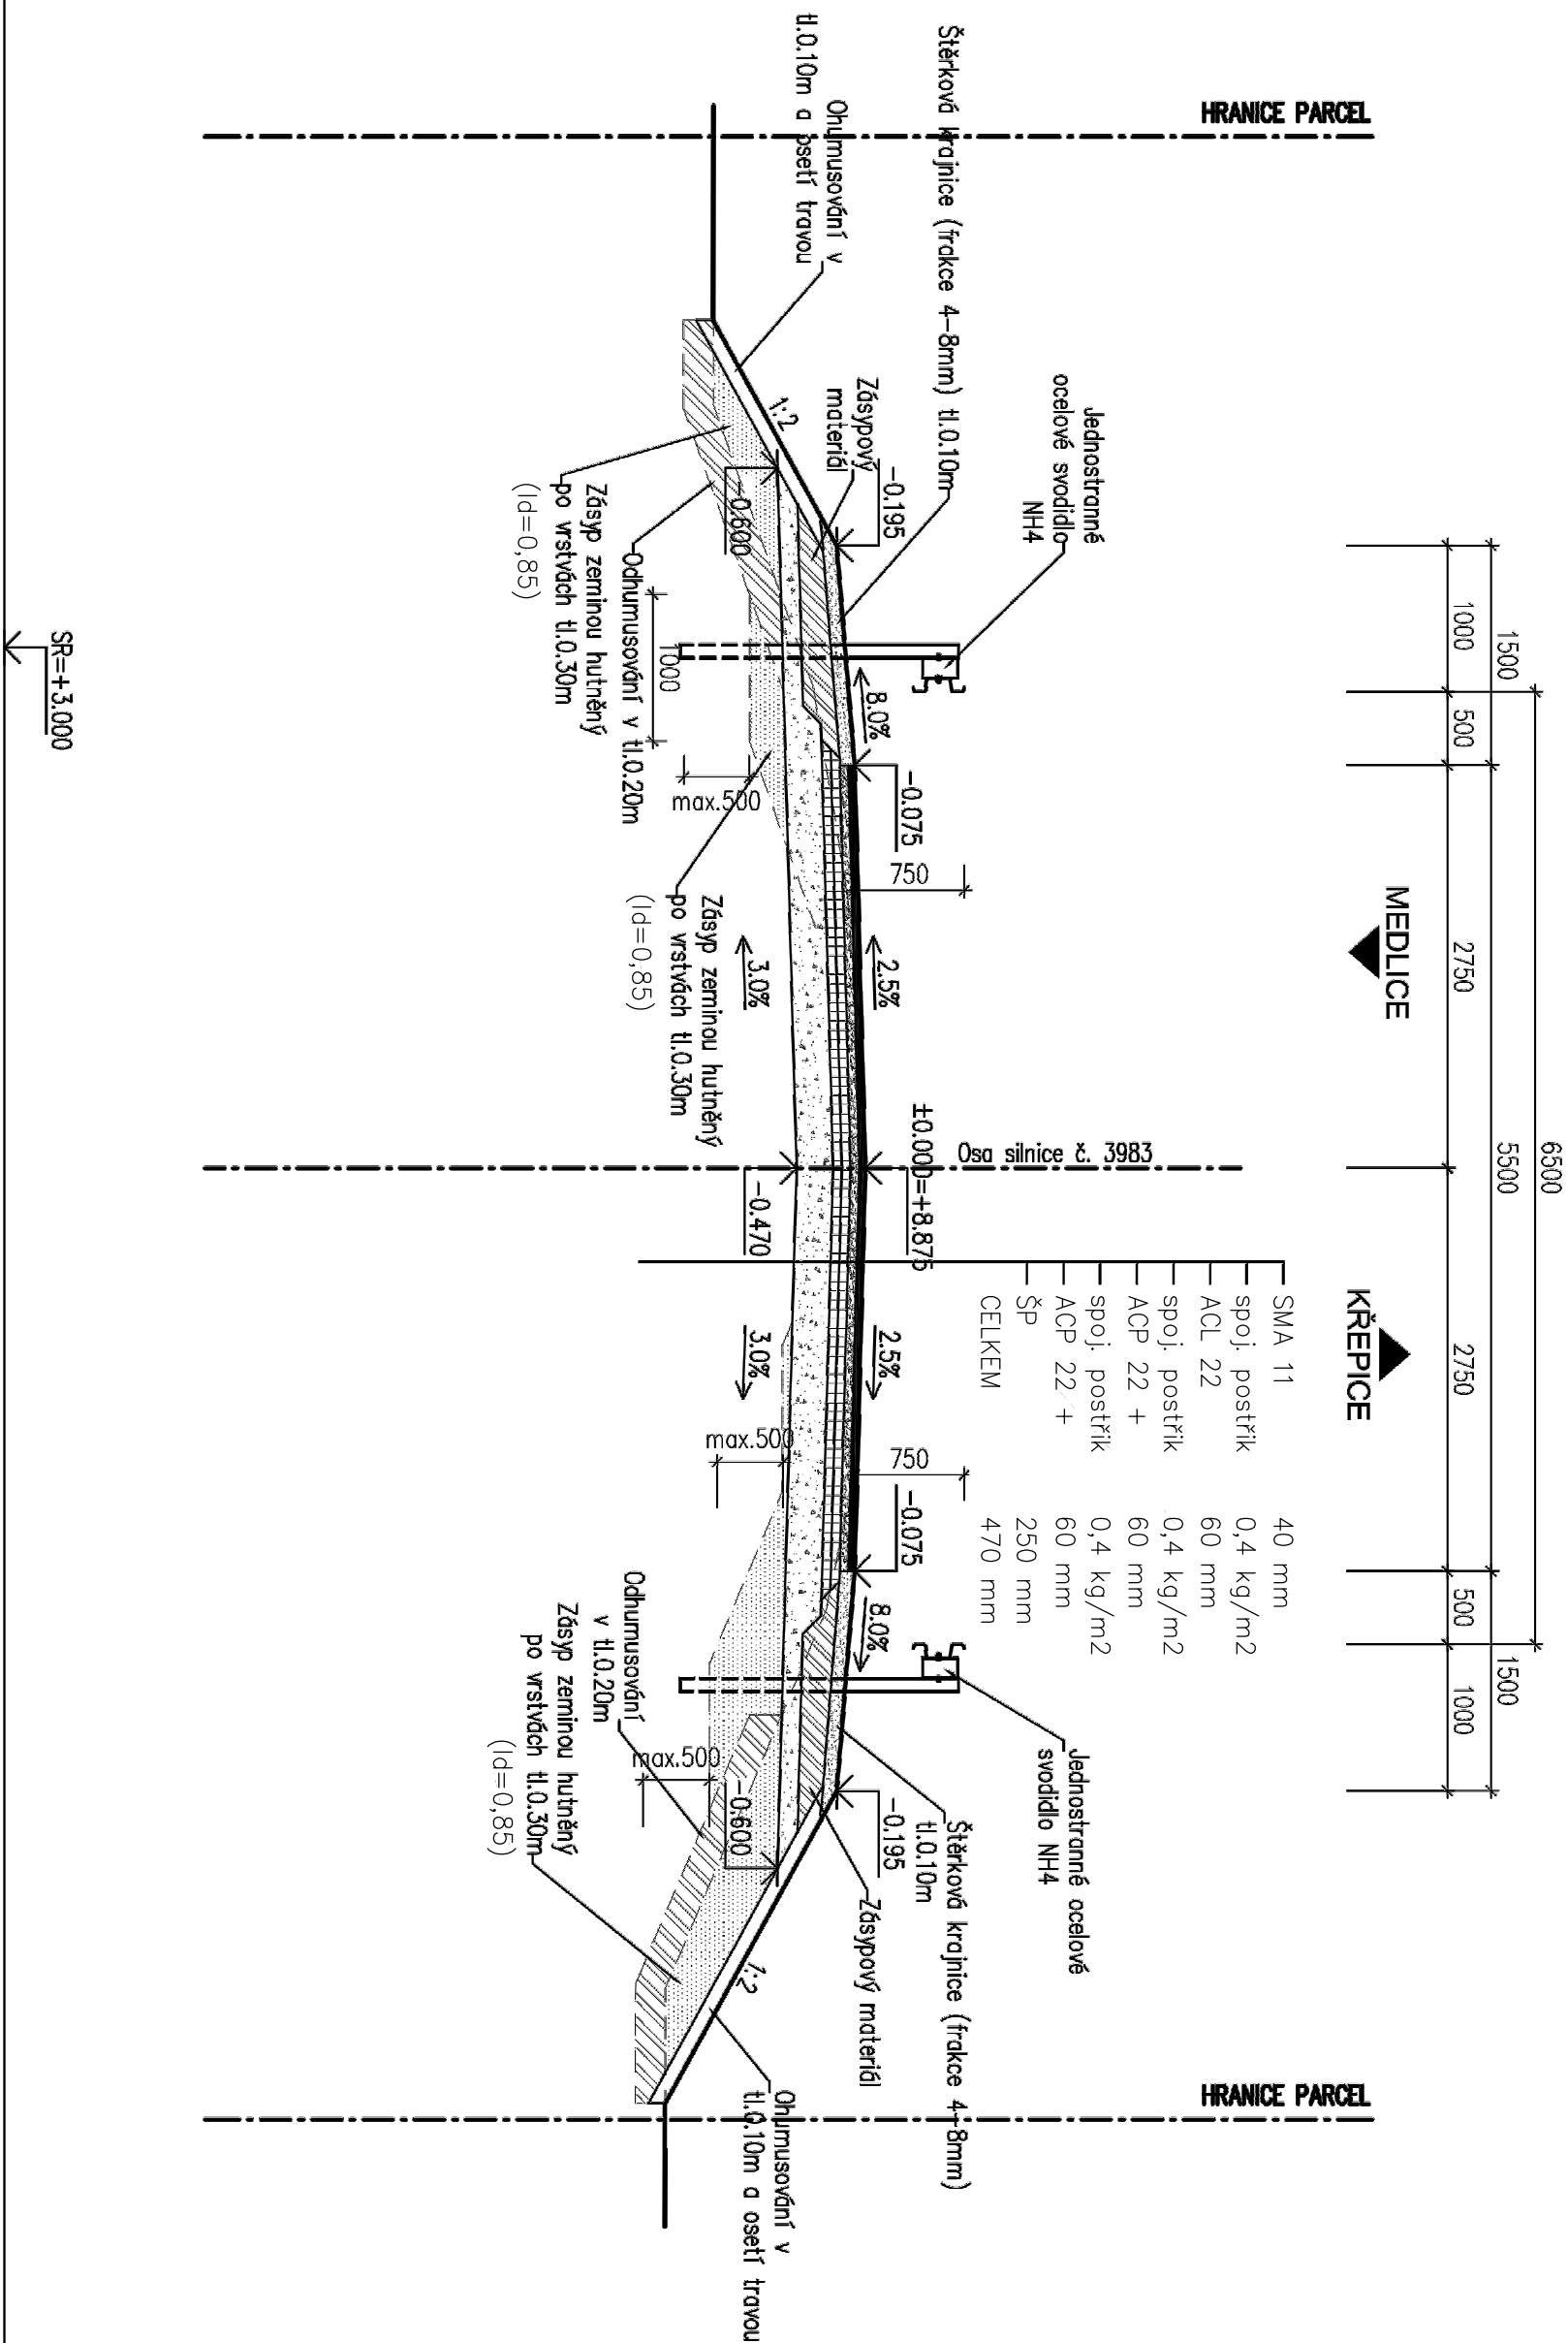

Souřadnicový systém: relativní  
Výškový systém: relativní

vyskový systém: relativní

# SO 201

HIP	Ing. Jaromír RUŠAR	
Zodpovědný projektant	Ing. Jaromír RUŠAR	
Vypracoval	Ing. Květoslav RUŠAR	
Kontroloval	Ing. Jaromír RUŠAR	
Kraj:	Jihomoravský	
Investor:	Správa a údržba silnic Jihomoravského kraje	Mladěnský 19 638 00 Brno Tel., fax: 545 222 037 E-mail: info@rusar.cz
Název akce:	III/3983 Medlice most 3983-4	
Název objektu:	SO 201 - MOST	
Název výkresu:	VZOROVÝ PŘÍČNÝ ŘEZ SILNICÍ	
Čís. soupravy	Čís. výkresu:	
		06