MIKROPILOTY

PŮDORYS 1:50

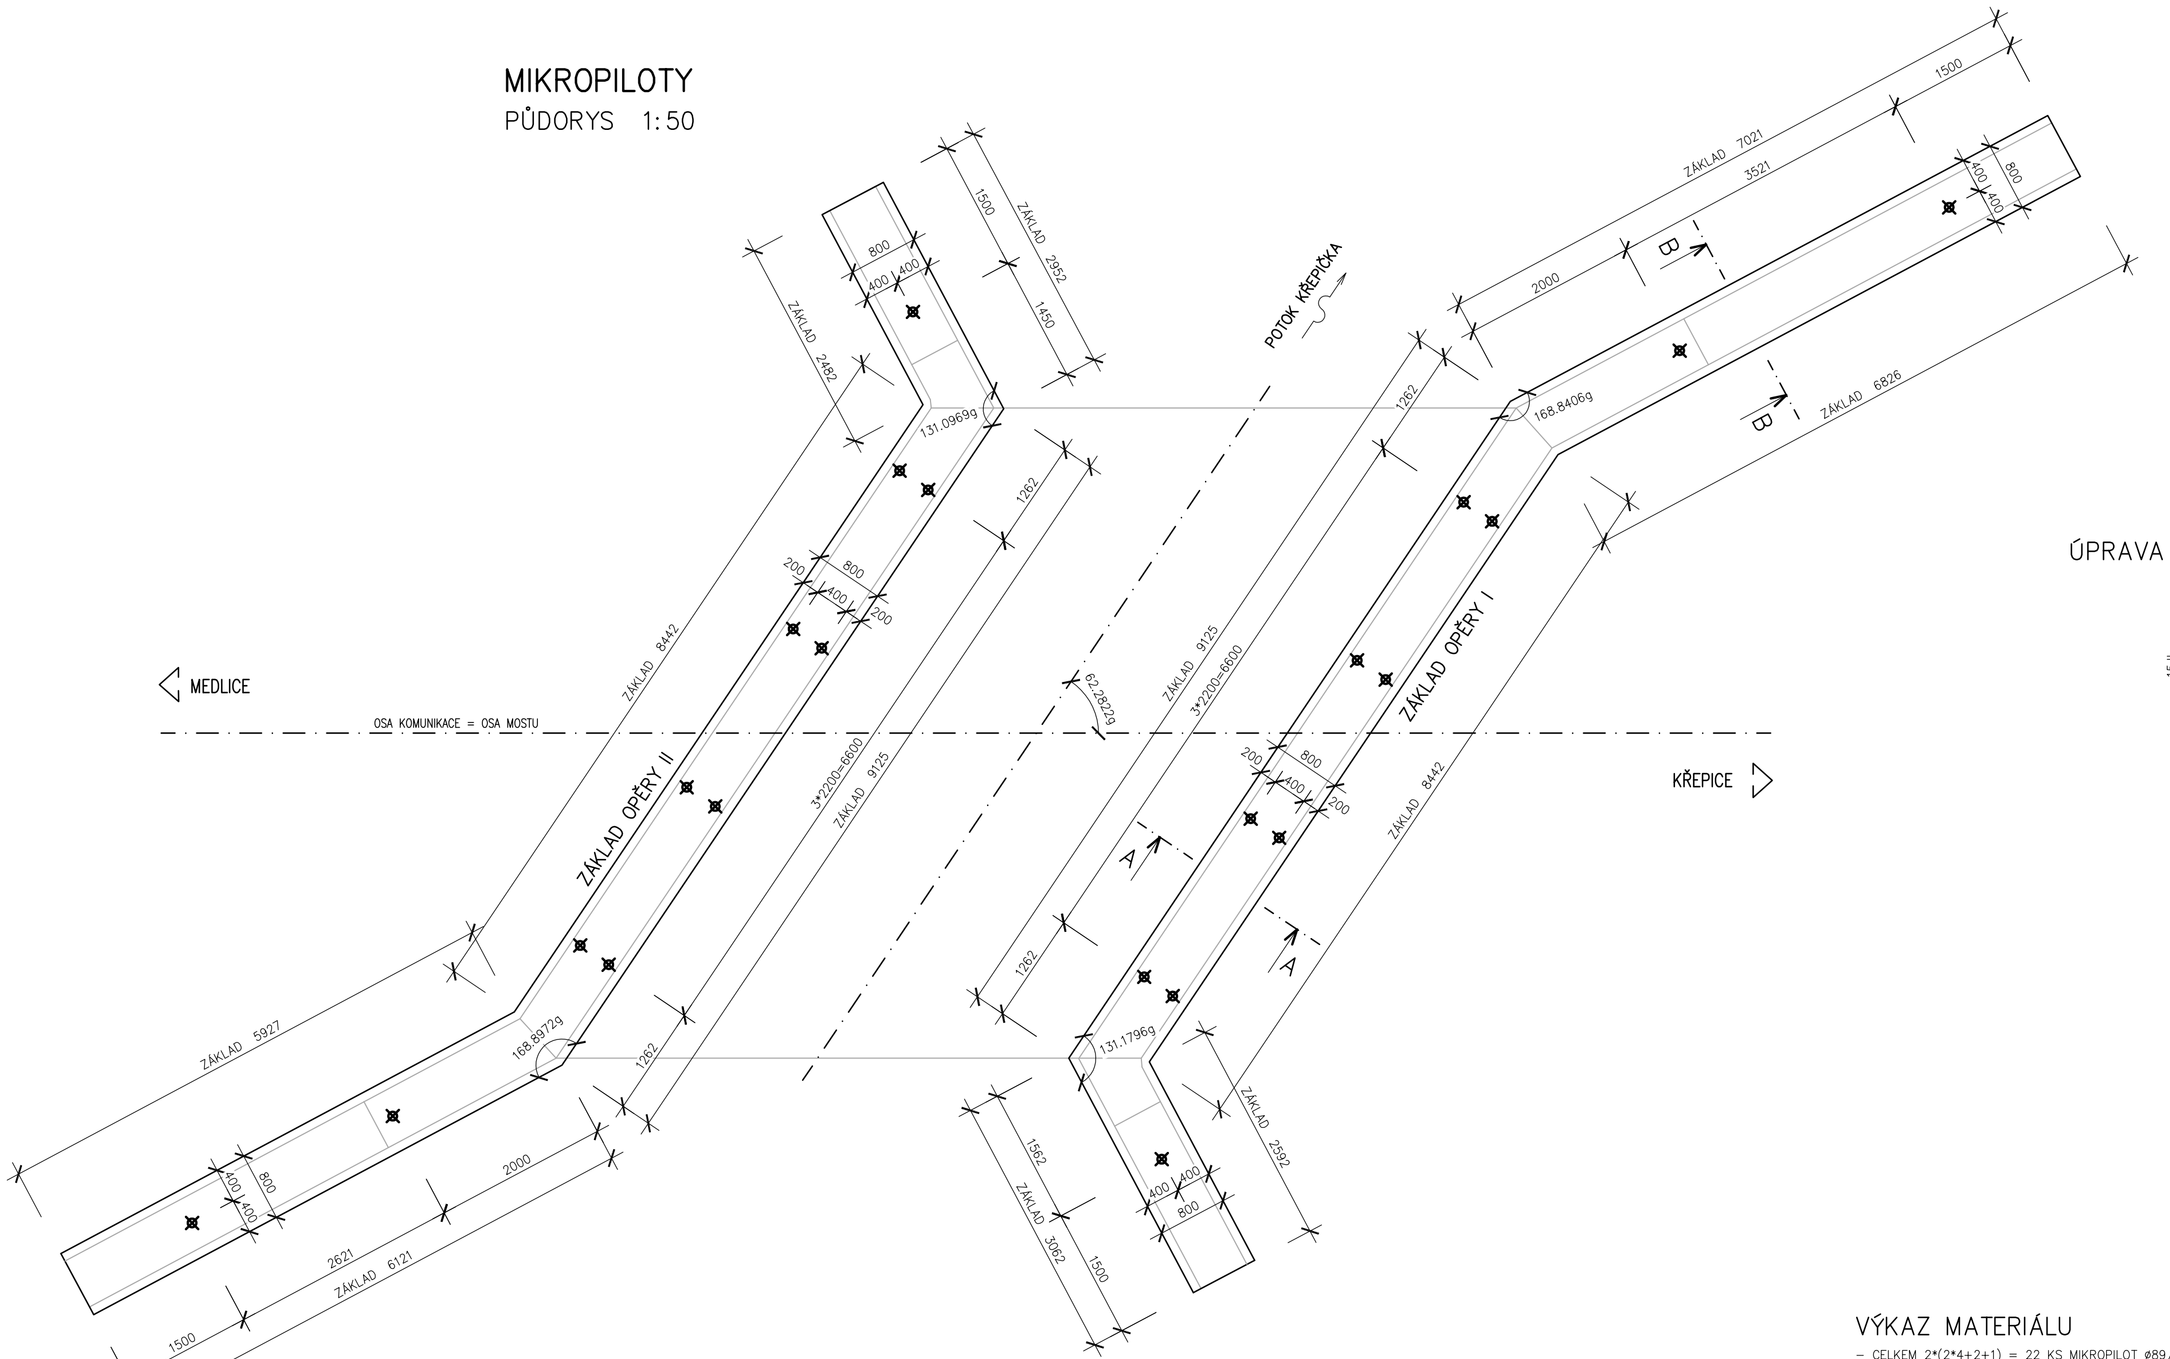

ÚPRAVA HLAVY MIKROPILOTY 1:20

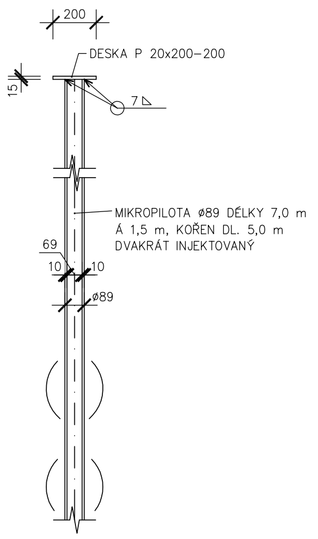

VÝKAZ MATERIÁLU

- CELKEM 2*(2*4+2+1) = 22 KS MIKROPILOT ø89/10
- CELKEM 22 KS DESKY P 15x200-200

PŘÍČNÝ ŘEZ A-A 1:20

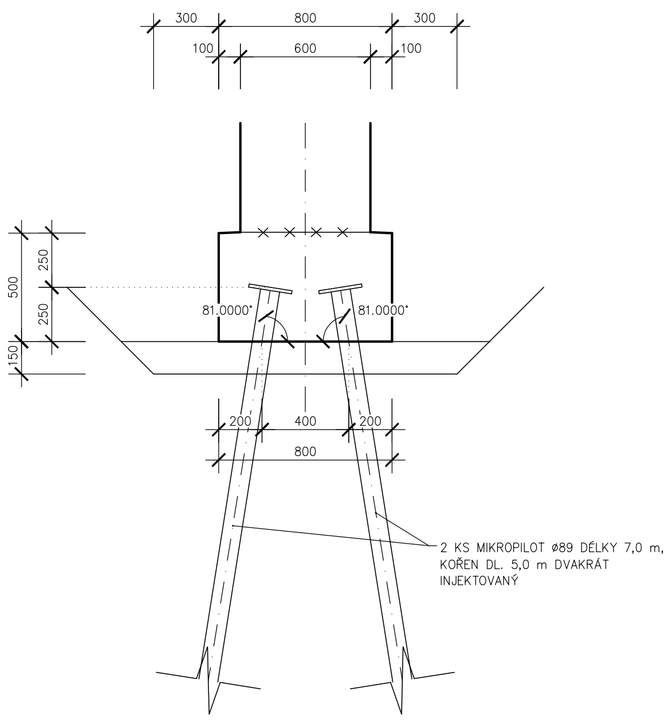

PŘÍČNÝ ŘEZ B-B 1:20

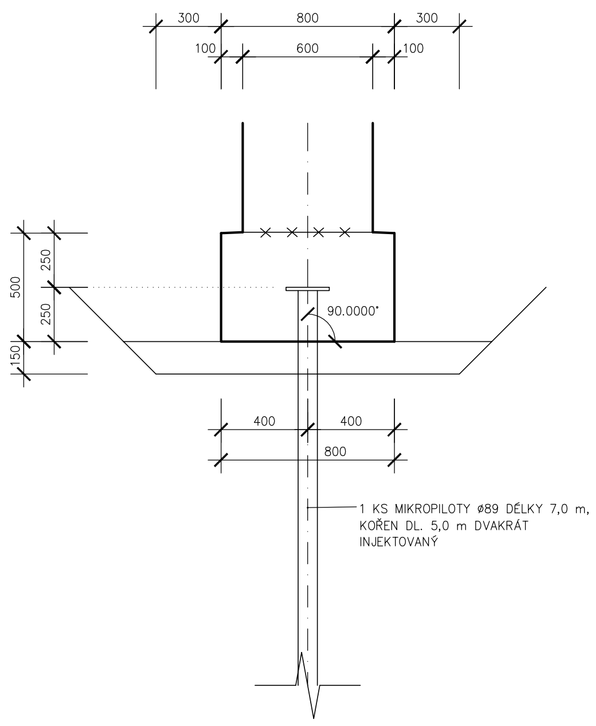

SO 201

Souřadnicový systém: relativní
Výškový systém: relativní

HIP	Ing. Jaromír RUŠAR		Rušar mosty s.r.o. Majdalenky 19, 638 00 Brno Tel., fax: 545 222 037 E-mail: info@rusar.cz
Zodpovědný projektant	Ing. Jaromír RUŠAR		
Vypracoval	Ing. Květoslav RUŠAR		
Kontroloval	Ing. Jaromír RUŠAR		
Kraj:	Jihomoravský	Datum	Únor 2015
Investor:	Správa a údržba silnic Jihomoravského kraje	Formát	2 x 3 A4
Název akce:	III/3983 Medlice most 3983-4	Měřítko	1:50, 1:20
		Účel	RDS
		Čís.zakáz.	176 - 2014
Název objektu:	SO 201 - MOST	Archivní čís.	53 - 2014
Název výkresu:	MIKROPILOTY	Čís.soupravy	Čís. výkresu: 13