

Akce: Změna užívání 4.NP objektu Nového pavilónu se stavební úpravou
Investor: Zámeček Střelice, příp. org. Tetčická 311/69, 664 47 Střelice
Projektant: Jiří Kratochvíl, Slatinská 92, 636 00 Brno, IČO: 474 04 981

C. SITUACE STAVBY



V Brně dne Březen.2024

Vypracoval: Ing. Jiří Kratochvíl

C1: Situační výkres širších vztahů

- nevyužito

C2: Katastrální situační výkres

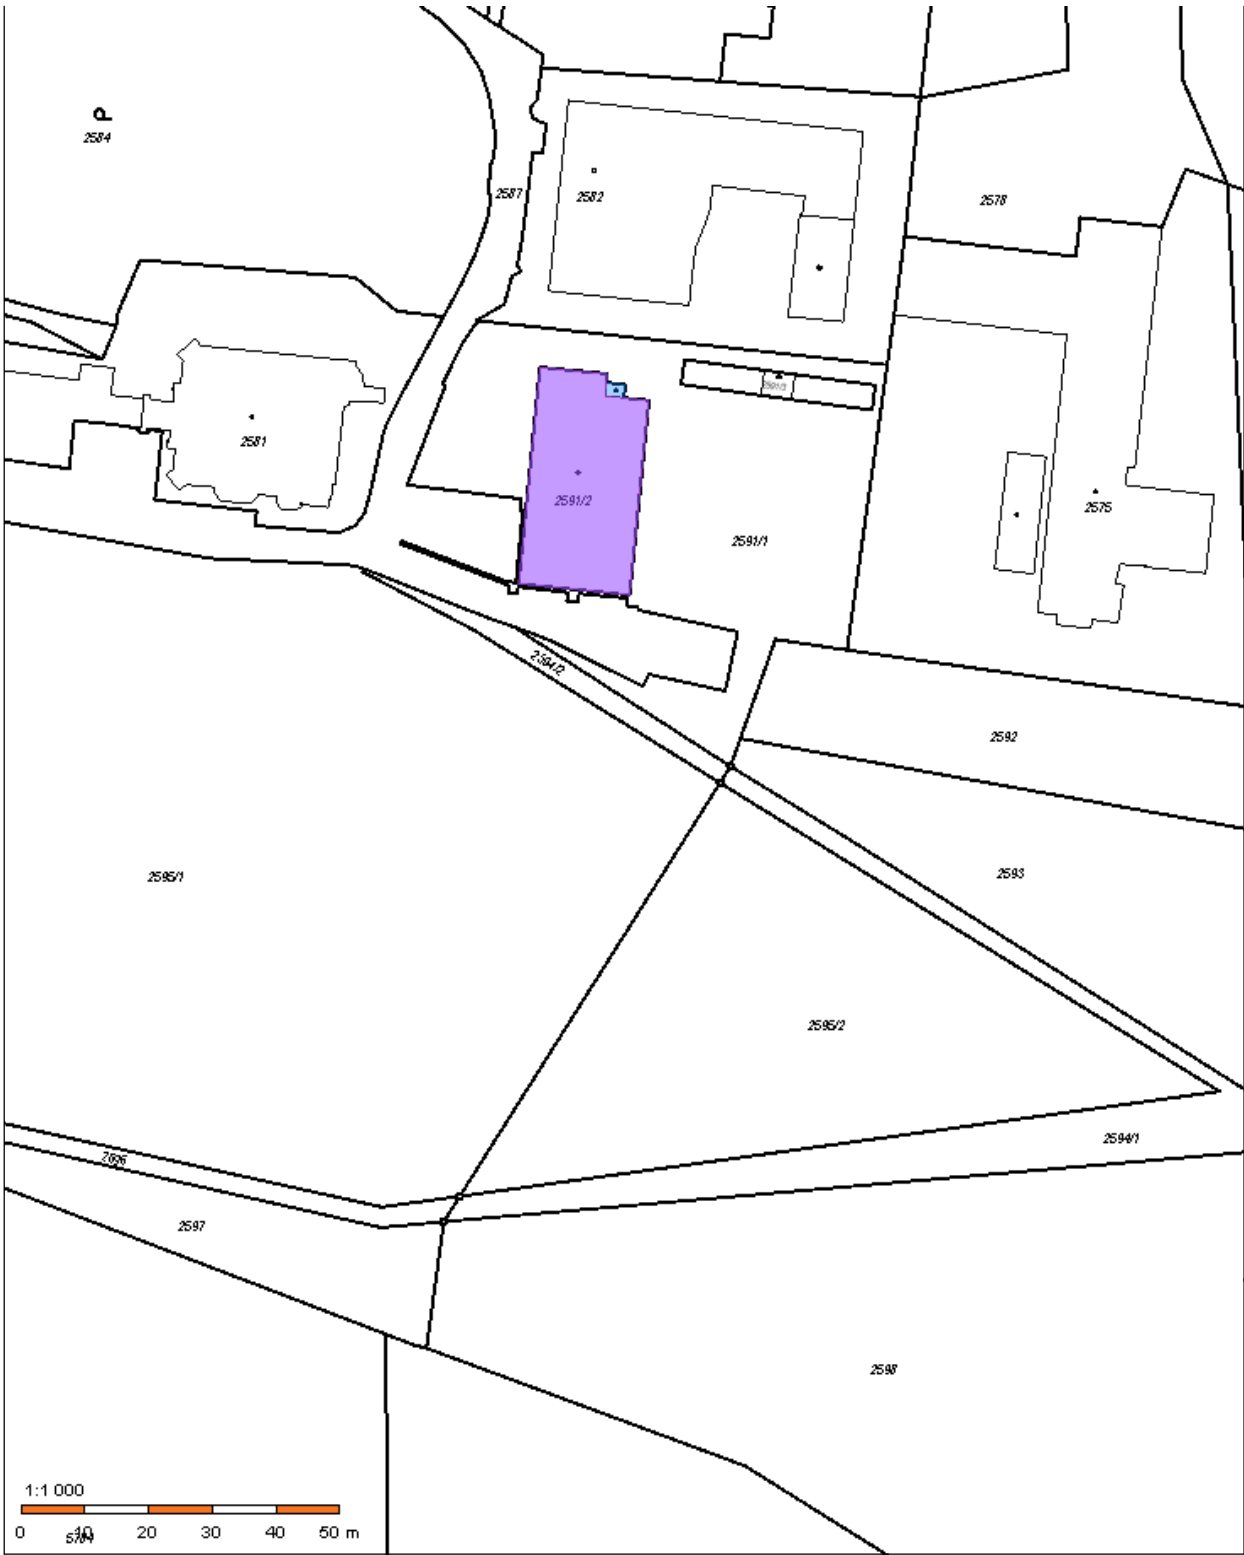
- situace C2

C3: Koordinační situační výkres

- nevyužito, jedná se o stavbu parkoviště v místě současné manipulační plochy.

C4: Speciální situační výkres

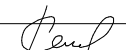

- nevyužito – nejsou žádné speciální požadavky objektu

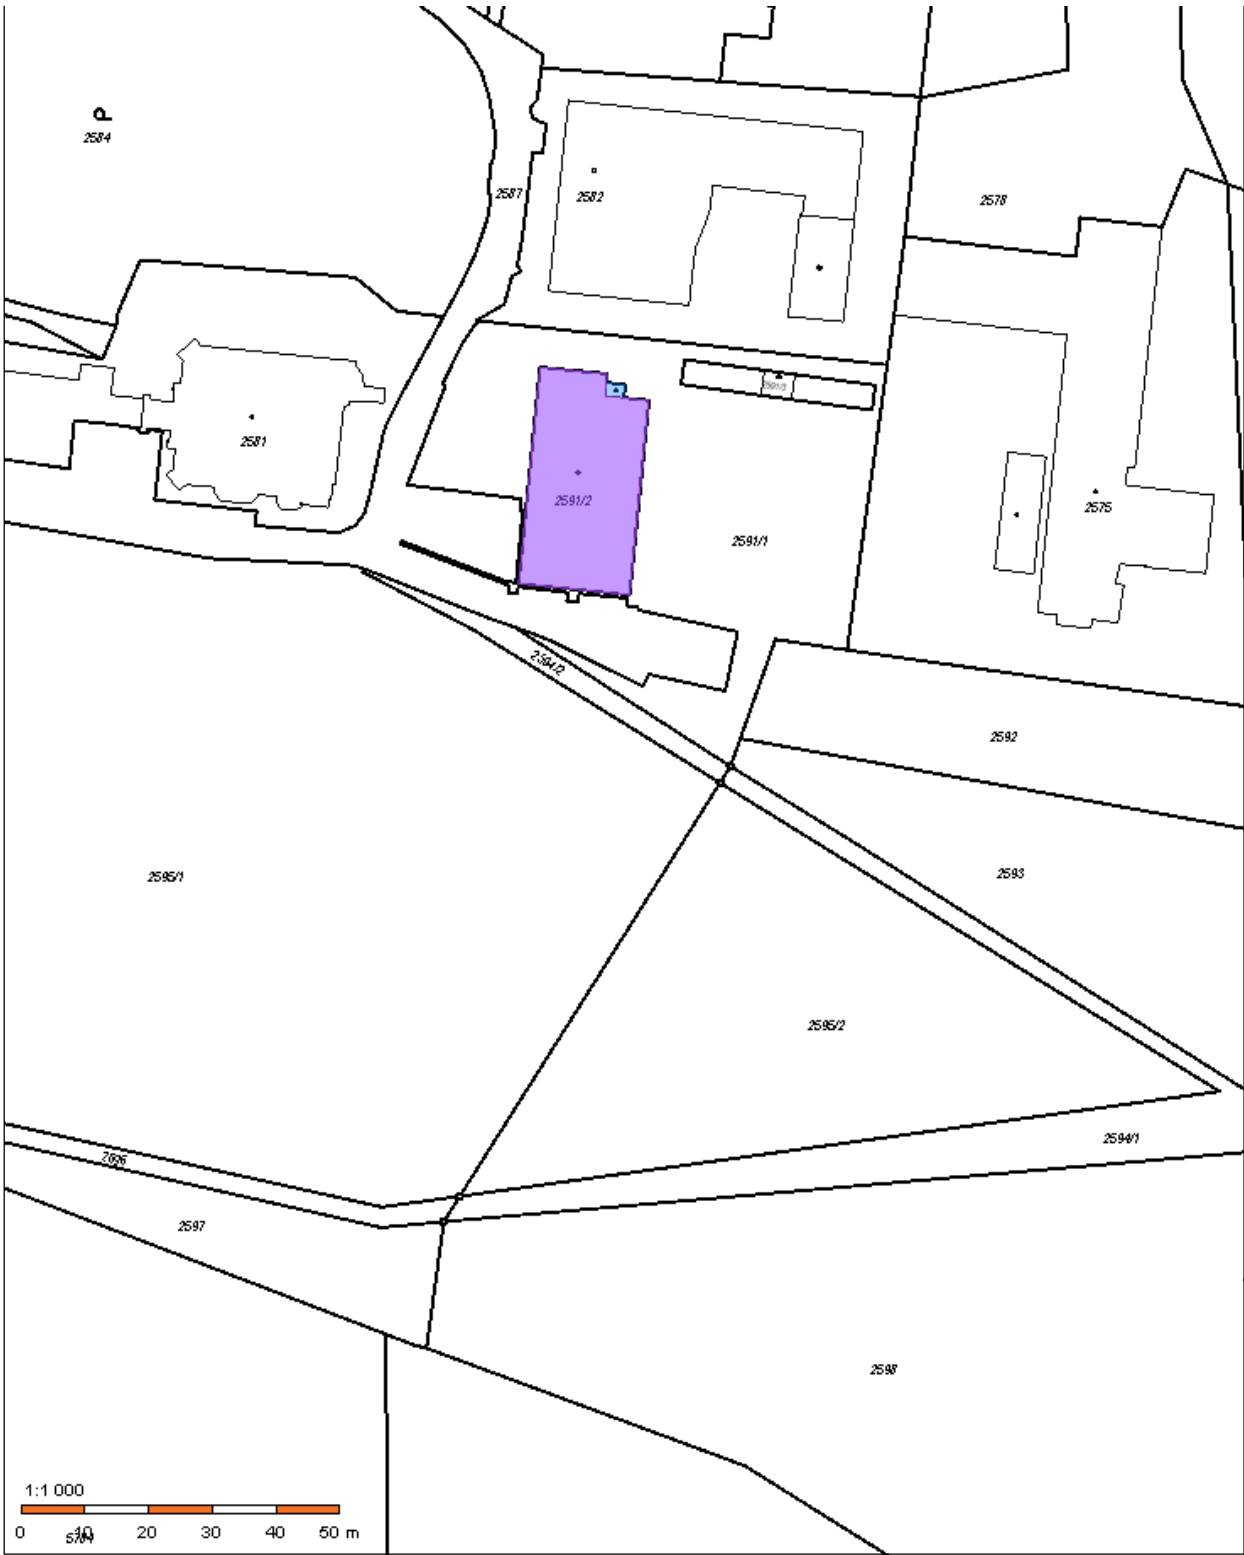


LEGENDA :

- POZEMKY INVESTORA
- POZEMKY DOTČENÉ STAVBOU



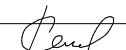

ZODPOVĚDNÝ PROJEKTANT		ING. JIŘÍ KRATOCHVÍL				ING. KRATOCHVÍL JIŘÍ				
KRESLIL		ING. JIŘÍ KRATOCHVÍL				PROJEKTOVÁ, REALIZAČNÍ, PORADENSKÁ ČINNOST VE STAVEBNICTVÍ A TZB				
KRAJ : JIHOMORAVSKÝ			Kat. úz.: STŘELICE			SLATINSKÁ 92, 636 00 BRNO				
STAVEBNÍK : Zámeček Střelice, přísp. organizace, Tetčická 311/69, 664 47 Střelice										
NÁZEV OBJEKTU							DATUM		BŘEZEN 2024	
STAVEBNÍ ÚPRAVA 4.NP NOVÉHO PAVILÓNU VČETNĚ ZMĚNY UŽÍVÁNÍ Z UBYTOVNY NA POKOJE KLIENTŮ							FORMÁT		1 A4	
							MĚŘÍTKO		1 : 1000	
OBJEKT : SITUACE							ÚČEL		ÚS+OS	
NÁZEV VÝKRESU							Č.SOUPRAVY		Č.VÝKRESU	
SITUACE KATASTRÁLNÍ									C2	



LEGENDA :

- POZEMKY INVESTORA
- POZEMKY DOTČENÉ STAVBOU



ZODPOVĚDNÝ PROJEKTANT		ING. JIŘÍ KRATOCHVÍL			 <div>ING. KRATOCHVÍL JIŘÍ PROJEKTOVÁ, REALIZAČNÍ, PORADENSKÁ ČINNOST VE STAVEBNICTVÍ A TŽB SLATINSKÁ 92, 636 00 BRNO</div>	
KRESLIL		ING. JIŘÍ KRATOCHVÍL				
KRAJ : JIHOMORAVSKÝ			Kat. úz.: STŘELICE			
STAVEBNÍK : Zámeček Střelice, přísp. organizace, Tetčická 311/69, 664 47 Střelice						
NÁZEV OBJEKTU STAVEBNÍ ÚPRAVA 4.NP NOVÉHO PAVILÓNU VČETNĚ ZMĚNY UŽÍVÁNÍ Z UBYTOVNY NA POKOJE KLIENTŮ					DATUM	BŘEZEN 2024
OBJEKT : SITUACE					FORMÁT	1 A4
					MĚŘÍTKO	1 : 1000
					ÚČEL	ÚS+OS
NÁZEV VÝKRESU SITUACE KATASTRÁLNÍ					Č.SOUPRAVY	Č.VÝKRESU C2