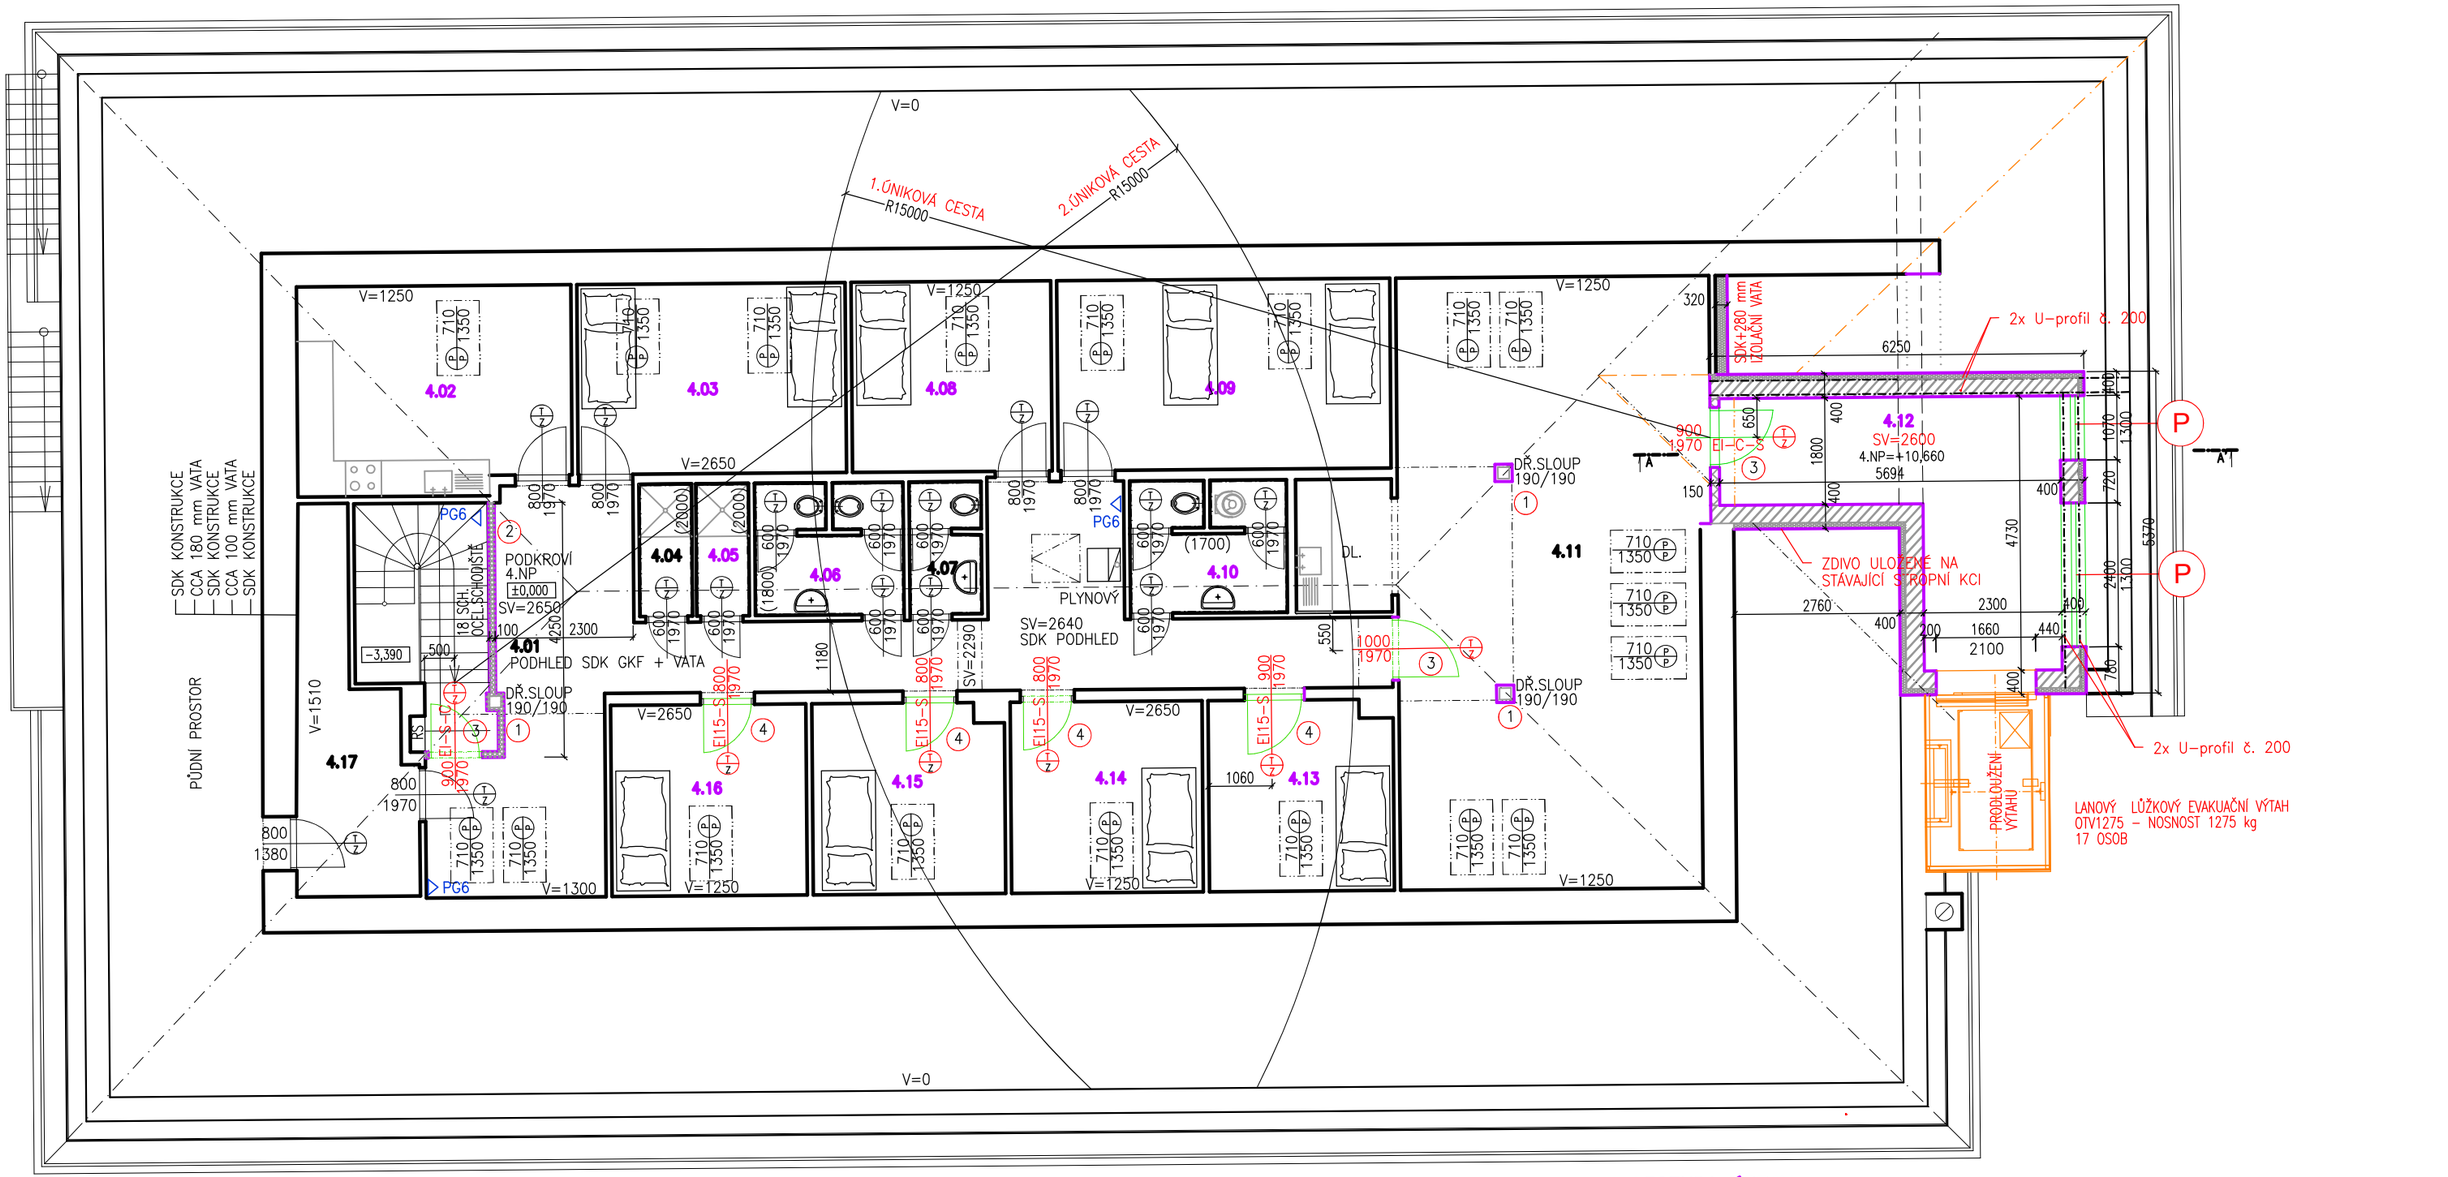

POZNÁMKA:

1) DEMONTOVANÁ VATA Z PŘÍČEK, STROPU A PODLAHY PŮDY BUDE VYŇATA OPATRNĚ TAK, ABY BYLO MOŽNO JEJÍ DALŠÍ POUŽITÍ

LEGENDA ÚPRAV:

1. STÁVAJÍCÍ DŘEVĚNÉ SLOUPY OPATŘENY 1x SDK KNAUF GKF 15 mm
2. NOVÁ POŽÁRNÍ PŘÍČKA – KANUF 12,5 GKF +100mm VATA +12,5 GKF
3. DVEŘE VYBAVENÉ PANIKOVÝM KOVÁNÍM, POŽÁRNÍ DVEŘE DO PROSTORU BEZ POŽÁRNÍHO RIZIKA PROSKLENNÉ
4. NOVÉ DVEŘE DO POKOJE KLIENTŮ Z DŮVODU ZVÝŠENÍ BEZPEČNOSTI EVAKUACE

LEGENDA MÍSTNOSTÍ:

Č.M.	NÁZEV MÍSTNOSTI	M²	PODLAHA PŮVODNÍ	PODLAHA NOVÁ	ÚPRAVA STĚN
4.01	CHODBA	45,70	PVC	VYNIL – PODKLAD BETON ($A1_{fl}$ – C_{fl})	
4.02	KUCHYŇKA PRO PERSONAL	15,70	PVC	VYNIL – PODKLAD BETON ($A1_{fl}$ – C_{fl})	
4.03	DVOULŮŽKOVÝ POKOJ KLIENTŮ	14,20	KOBEREC	VYNIL – PODKLAD BETON ($A1_{fl}$ – C_{fl})	
4.04	SPRCHA MUŽI	01,90	KERAMICKÁ DLAŽBA		KERAM. OKLAD V=2000
4.05	SPRACHA MUŽI	01,90	KERAMICKÁ DLAŽBA		KERAM. OKLAD V=2000
4.06	WC MUŽI	05,40	KERAMICKÁ DLAŽBA		KERAM. OKLAD V=2000
4.07	WC MUŽI	02,60	KERAMICKÁ DLAŽBA		KERAM. OKLAD V=2000
4.08	JEDNOLŮŽKOVÝ POKOJ KLIENTA	10,60	KOBEREC	VYNIL – PODKLAD BETON ($A1_{fl}$ – C_{fl})	
4.09	DVOULŮŽKOVÝ POKOJ KLIENTA	17,60	PVC	VYNIL – PODKLAD BETON ($A1_{fl}$ – C_{fl})	
4.10	WC PERSONÁLU+ÚKLID.KOM.	05,80	KERAMICKÁ DLAŽBA		KERAM. OKLAD V=2000
4.11	SPOLEČENSKÁ MÍSTNOST	52,20	KOBEREC	VYNIL – PODKLAD BETON ($A1_{fl}$ – C_{fl})	
4.12	CHODBA	16,60	–	KERAMICKÁ DLAŽBA	
4.13	JEDNOLŮŽKOVÝ POKOJ KLIENTA	09,20	KOBEREC	VYNIL – PODKLAD BETON ($A1_{fl}$ – C_{fl})	
4.14	JEDNOLŮŽKOVÝ POKOJ KLIENTA	10,30	KOBEREC	VYNIL – PODKLAD BETON ($A1_{fl}$ – C_{fl})	
4.15	JEDNOLŮŽKOVÝ POKOJ KLIENTA	10,00	KOBEREC	VYNIL – PODKLAD BETON ($A1_{fl}$ – C_{fl})	
4.16	JEDNOLŮŽKOVÝ POKOJ KLIENTA	10,40	KOBEREC	VYNIL – PODKLAD BETON ($A1_{fl}$ – C_{fl})	
4.17	TECHNICKÁ MÍSTNOST	09,40	PVC		

LEGENDA:

- STÁVAJÍCÍ KONSTRUKCE SDK
- YTONG LAMBDA + TL. 300 mm + ETICS 100mm VATA
- SDK KONSTRUKCE tl. 150 mm, RF(DF) 12,5 + VATA + RF(DF) 12,5

ZODPOVĚDNÝ PROJEKTANT	ING. JIŘÍ KRATOCHVÍL	
KRESLIL	ING. JIŘÍ KRATOCHVÍL	
KRAJ : JIHOMORAVSKÝ	Kat. Úz.: STŘELICE	
STAVEBNÍK : Zámeček Střelice, přísp. organizace, Tetčická 311/69, 664 47 Střelice		
NÁZEV OBJEKTU	STAVEBNÍ ÚPRAVA 4.NP NOVÉHO PAVILÓNU VČETNĚ ZMĚNY UŽÍVÁNÍ Z UBYTOVNY NA POKOJE KLIENTŮ	
OBJEKT : NOVÝ STAV		
NÁZEV VÝKRESU	PŮDORYS 4.NP NOVÉHO PAVILÓNU	

ING. KRATOCHVÍL JIŘÍ
PROJEKTOVÁ, REALIZAČNÍ, PORADENSKÁ ČINNOST VE STAVEBNICTVÍ A TZB
SLATINSKÁ 92, 636 00 BRNO

DATUM	ÚNOR 2024
FORMÁT	2 A4
MĚŘÍTKO	1 : 100
ÚČEL	ÚS+OS
Č.SOUPRAVY	Č.VÝKRESU D.1.2.3