


SEZNAM SOUSEDNÍCH POZEMKŮ

Parc. č.	LV	Plocha (m²)	Druh pozemku	Vlastník
738/7	2367	12	Zastavěná plocha a nádvoří	SJM Vaněrek Alois a Vaněrková Růžena, Žižkova 178/41, 67801 Blansko
745/7	10001	1396	Ostatní plocha	Město Blansko, nám. Svobody 32/3, 67801 Blansko
1374/1	10001	1740	Ostatní plocha	Město Blansko, nám. Svobody 32/3, 67801 Blansko
1374/3	10001	416	Ostatní plocha	Město Blansko, nám. Svobody 32/3, 67801 Blansko
1378/1	10001	6293	Ostatní plocha	Město Blansko, nám. Svobody 32/3, 67801 Blansko
st. 212	2367	126	Zastavěná plocha a nádvoří	SJM Vaněrek Alois a Vaněrková Růžena, Žižkova 178/41, 67801 Blansko
738/1	2367	534	Zastavěná plocha a nádvoří	SJM Vaněrek Alois a Vaněrková Růžena, Žižkova 178/41, 67801 Blansko
742/5	10001	56	ZAHRADA	Město Blansko, nám. Svobody 32/3, 67801 Blansko

SOUHLAS MAJITELE POZEMKU Č.P. 742/2,

PODPIS VLASTNÍKA POZEMKU

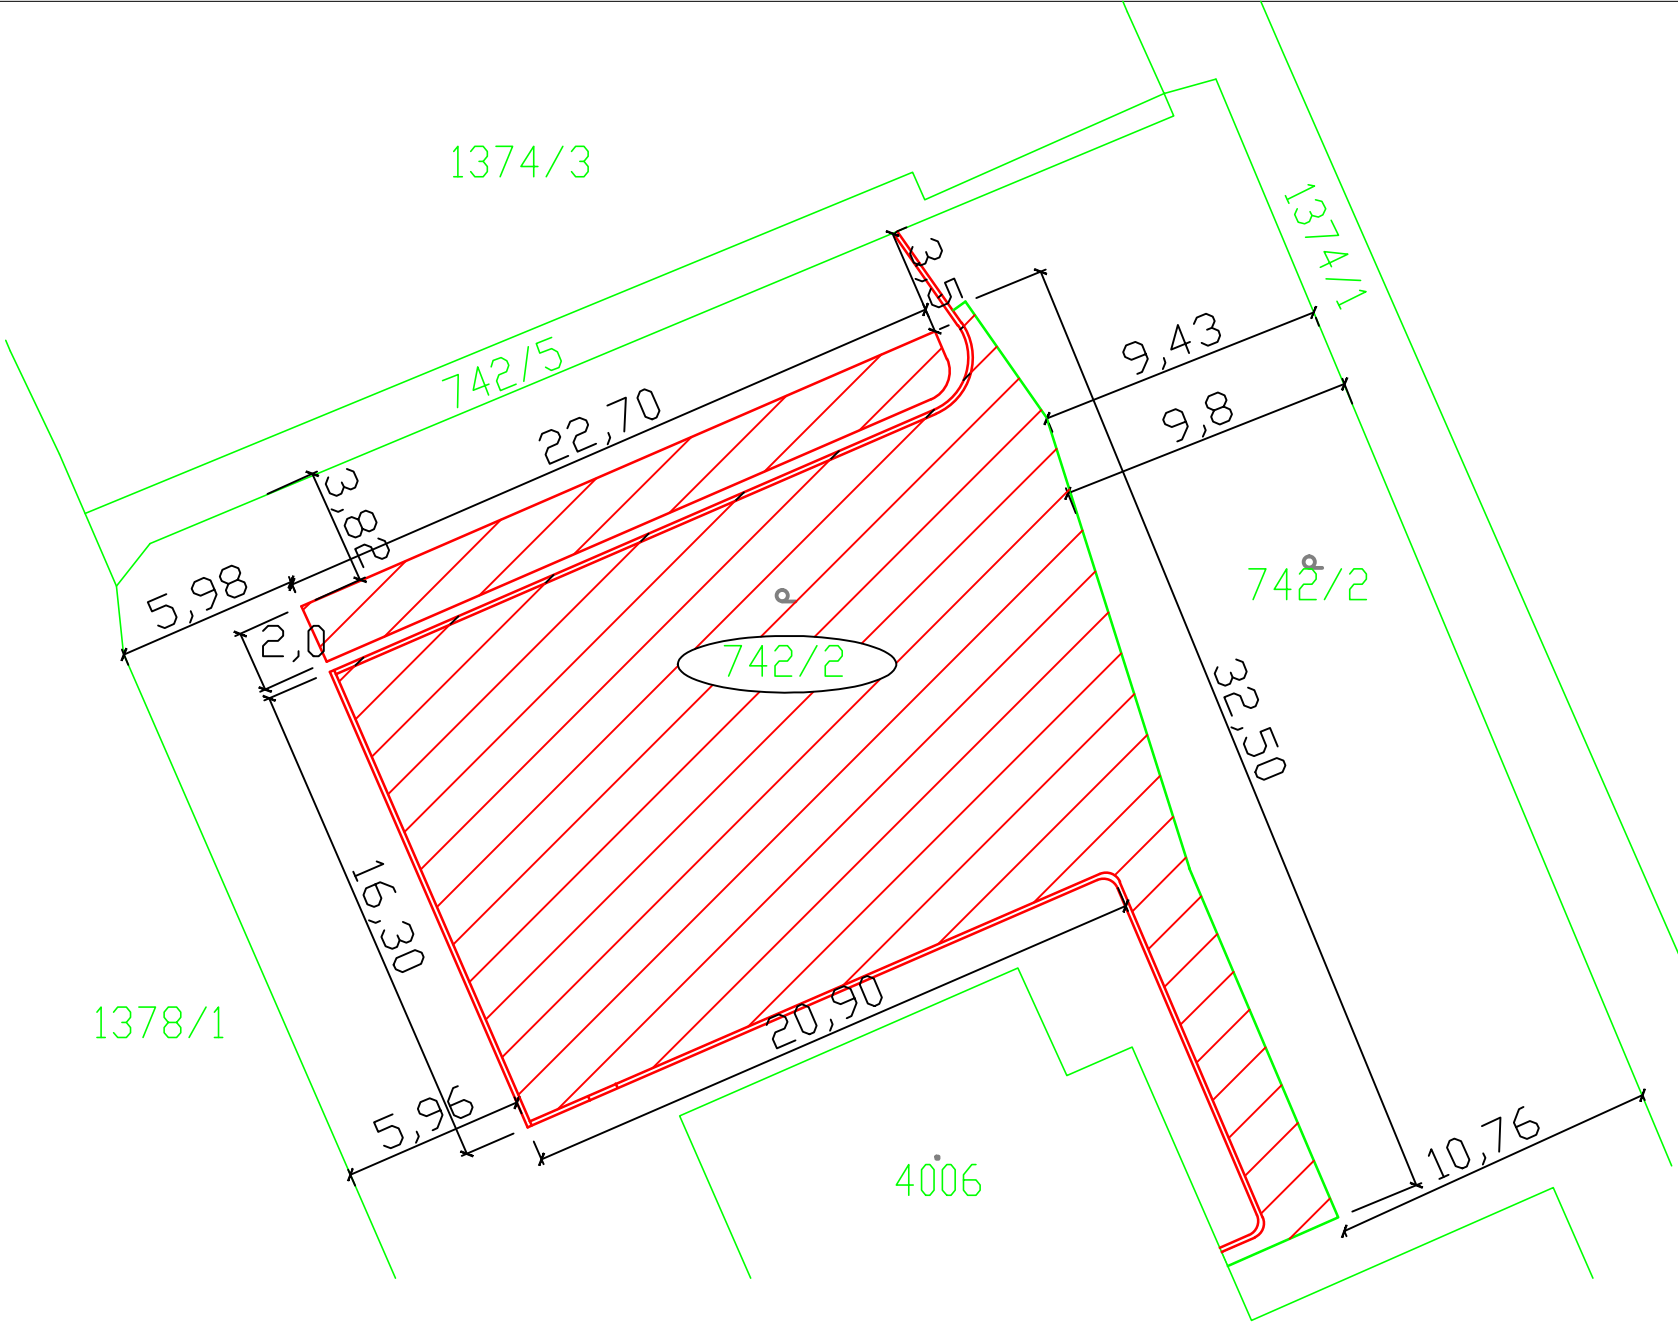

SOUŘADNÝ SYSTÉM: S - JTSK
VÝŠKOVÝ SYSTÉM: BPV

LEGENDA

POLOHOPIS

HRANICE PARCEL KN

ŘEŠENÉ ÚZEMÍ

742/2

DOTČENÉ POZEMKY

K.Ú.:	BLANSKO	Ing. Dimitr Iškiev IČ: 04871022 Ol. Blažka 199, Rájec-Jestřebí, 679 02 členské číslo ČKAIT 1005996	
OKRES:	BLANSKO		
KRAJ:	JIHOMORAVSKÝ		
INVESTOR:	ZŠS BLANSKO, Žižkova 27/1919, Blansko		
AKCE:	ROZŠÍŘENÍ STÁVAJÍCÍ NEVEŘEJNÉ ZPEVNĚNÉ PLOCHY, ZÁKLADNÍ ŠKOLA SPECIÁLNÍ BLANSKO	PROJEKTANT:	ING. BASOVNÍK
		ODP.PROJEKTANT:	ING. IŠKIEV
		STUPEŇ PD:	DÚR+DSP
		MĚŘÍTKO:	1:200
		DATUM:	10/2023
OBSAH:	SITUACE SE ZÁKRESEM DO KM	PŘÍLOHA Č.:	C 2.