



Pohled severní

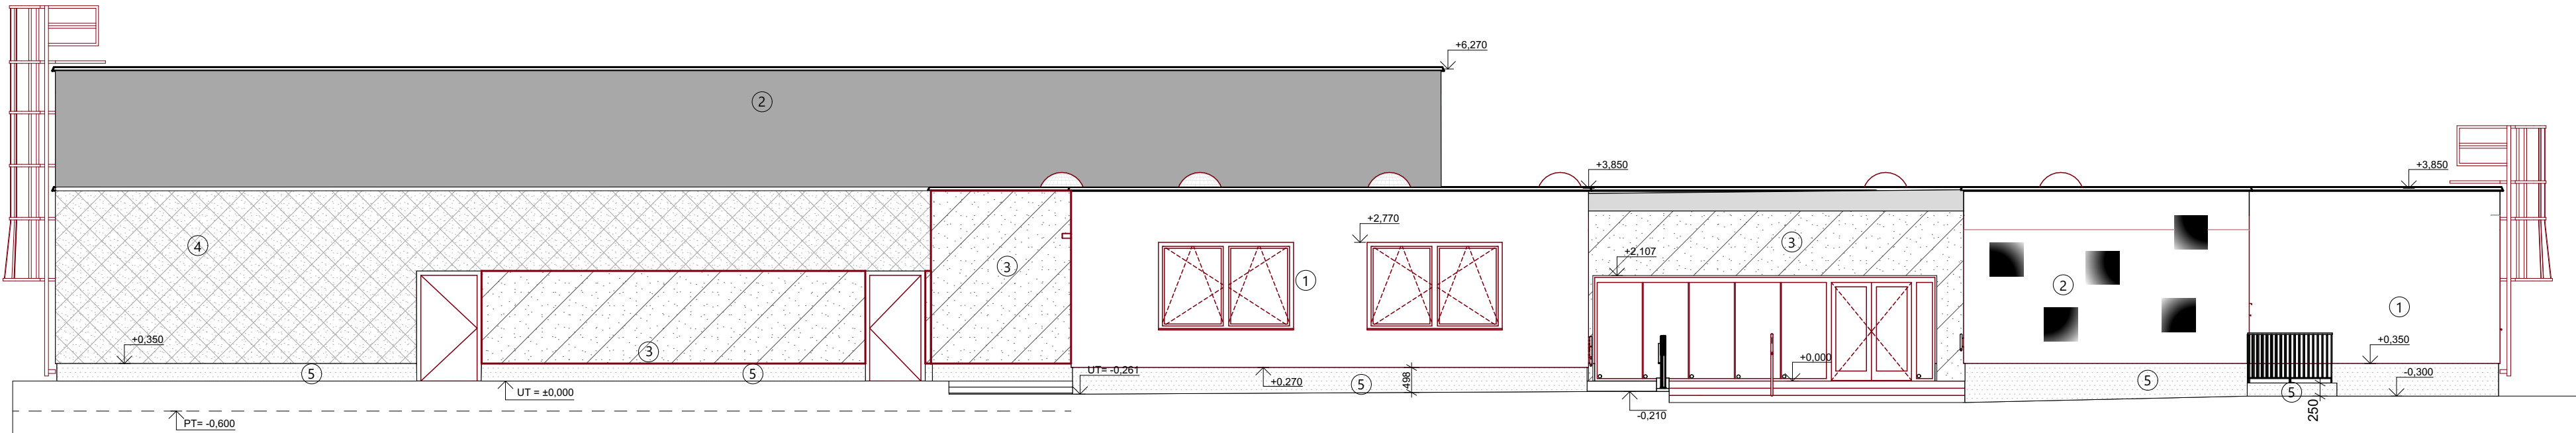

Pohled západní

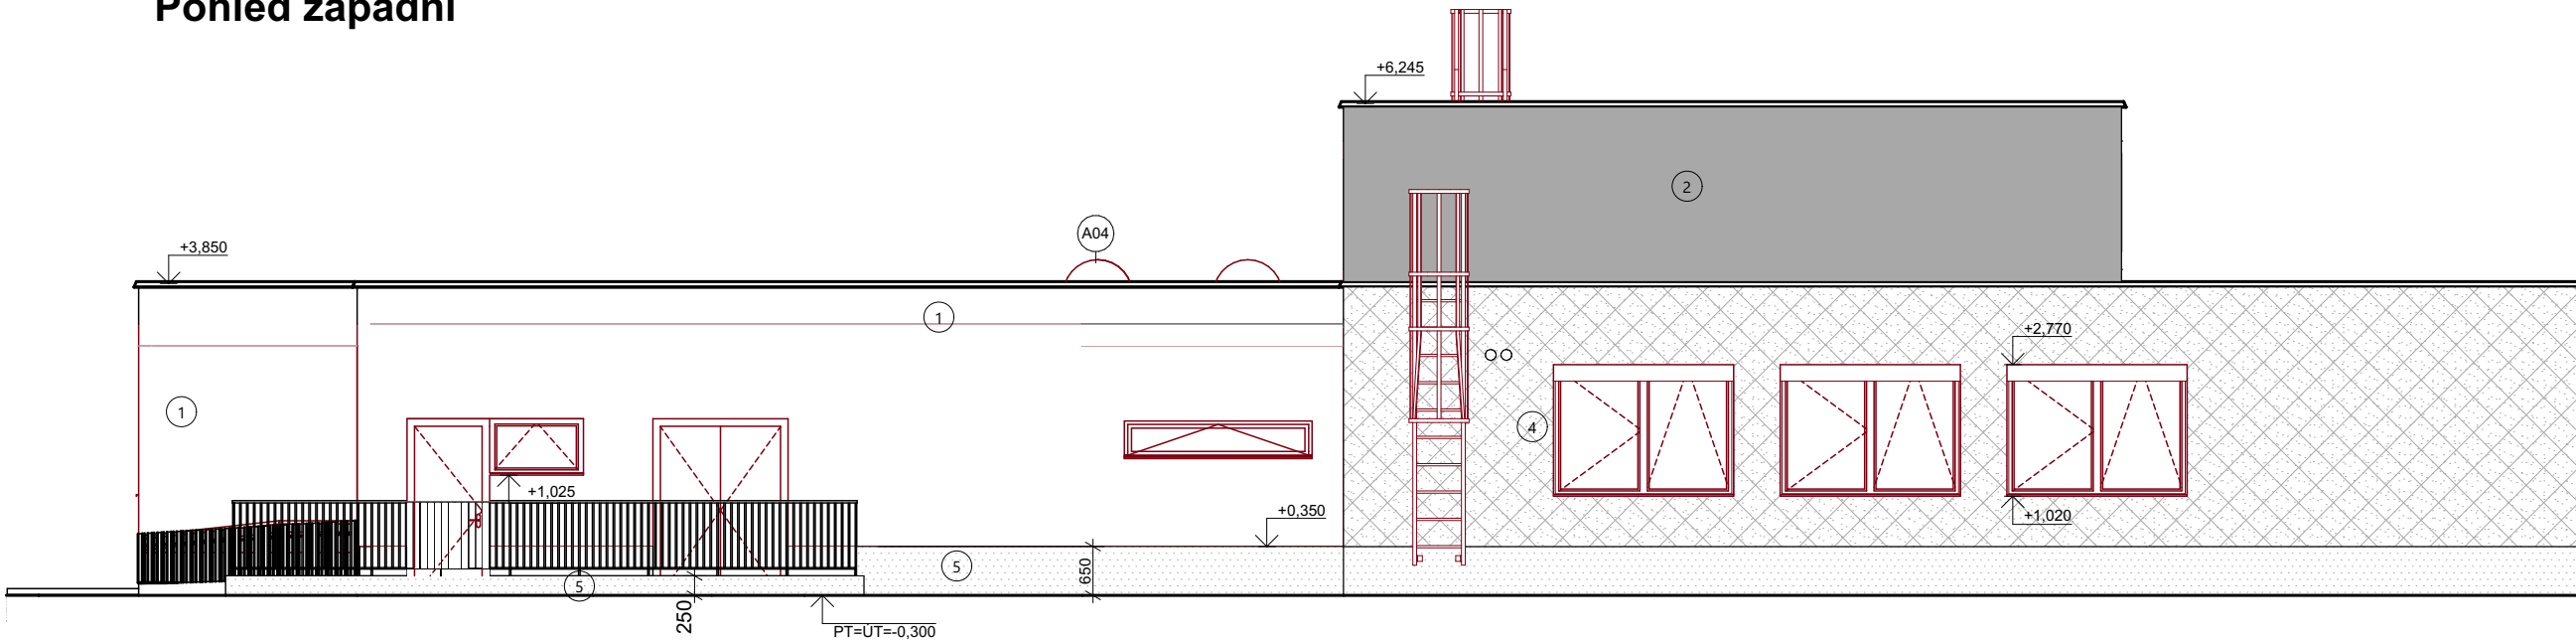

Legenda značení

- ① Venkovní omítka hladká, odstín bílý
② Venkovní omítka hladká, odstín tmavě šedý
③ Venkovní omítka hladká, odstín béžový
④ Venkovní omítka rýhovaná, odstín bílý
⑤ Soklová omítka

REVIZE

Index	Datum	Změna	Jméno

SCHÉMA OBJEKTU

ORIENTACE SCHÉMATU

± 0,000= 279,23 m.n.m Bpv

Projekty | Realizace | Projektový management
info@qualitygroup.cz | www.qualitygroup.cz
STAVTE CHYTRĚ

STAVBA**REVITALIZACE A STAVEBNÍ ÚPRAVY
OBJEKTU ZUŠ BLANSKO KOLLÁROVA 1198/8**

MÍSTO STAVBY
Kollárova 1198/8
Blansko
678 01

K.Ú.: Blansko [605018]
OKRES: Blansko
KRAJ: Jihomoravský

GENERÁLNÍ PROJEKTANT
Quality Group s.r.o., Příkop 843/4, 602 00 Brno
IČ: 08879737, DS: yuvn5s8

HLAVNÍ INŽENÝR PROJEKTU
Ing. Jiří Šoltés, jiri.soltes@qualitygroup.cz, tel.: 736 105 226

ZPRACOVATEL ODBORNÉ ČÁSTI
Ing. Karolína Dvořáčková
tel.: +420 604 588 844
e-mail: karolina.dvorackova@qualitygroup.cz

AUTORIZACE

STAVEBNÍK - INVESTOR
Jihomoravský kraj
Žerotínovo náměstí 449/3, Brno 601 82
IČO: 70888337

Č. SMLOUVY INVESTORA

Č. SMLOUVY PROJEKTANTA
P-22-026-000

OBJEKT
D.101 ZUŠ

ODBORNÁ ČÁST
D.101.01 Architektonicko stavební řešení

DATUM
06/2024

PARÉ

MĚŘÍTKO
1:100

NÁZEV DOKUMENTU
SEVERNÍ A ZÁPADNÍ NOVÝ STAV

KÓD ELEKTRONICKÉ VERZE DOKUMENTU

stavba	stupeň	část	výkres	profese	název dokumentu	revize
ZUŠ	DPS	D.101.01	09	ASŘ	S. a Z. pohled NS	00