




VZOR.ŘEZ 1
km 1,131 50

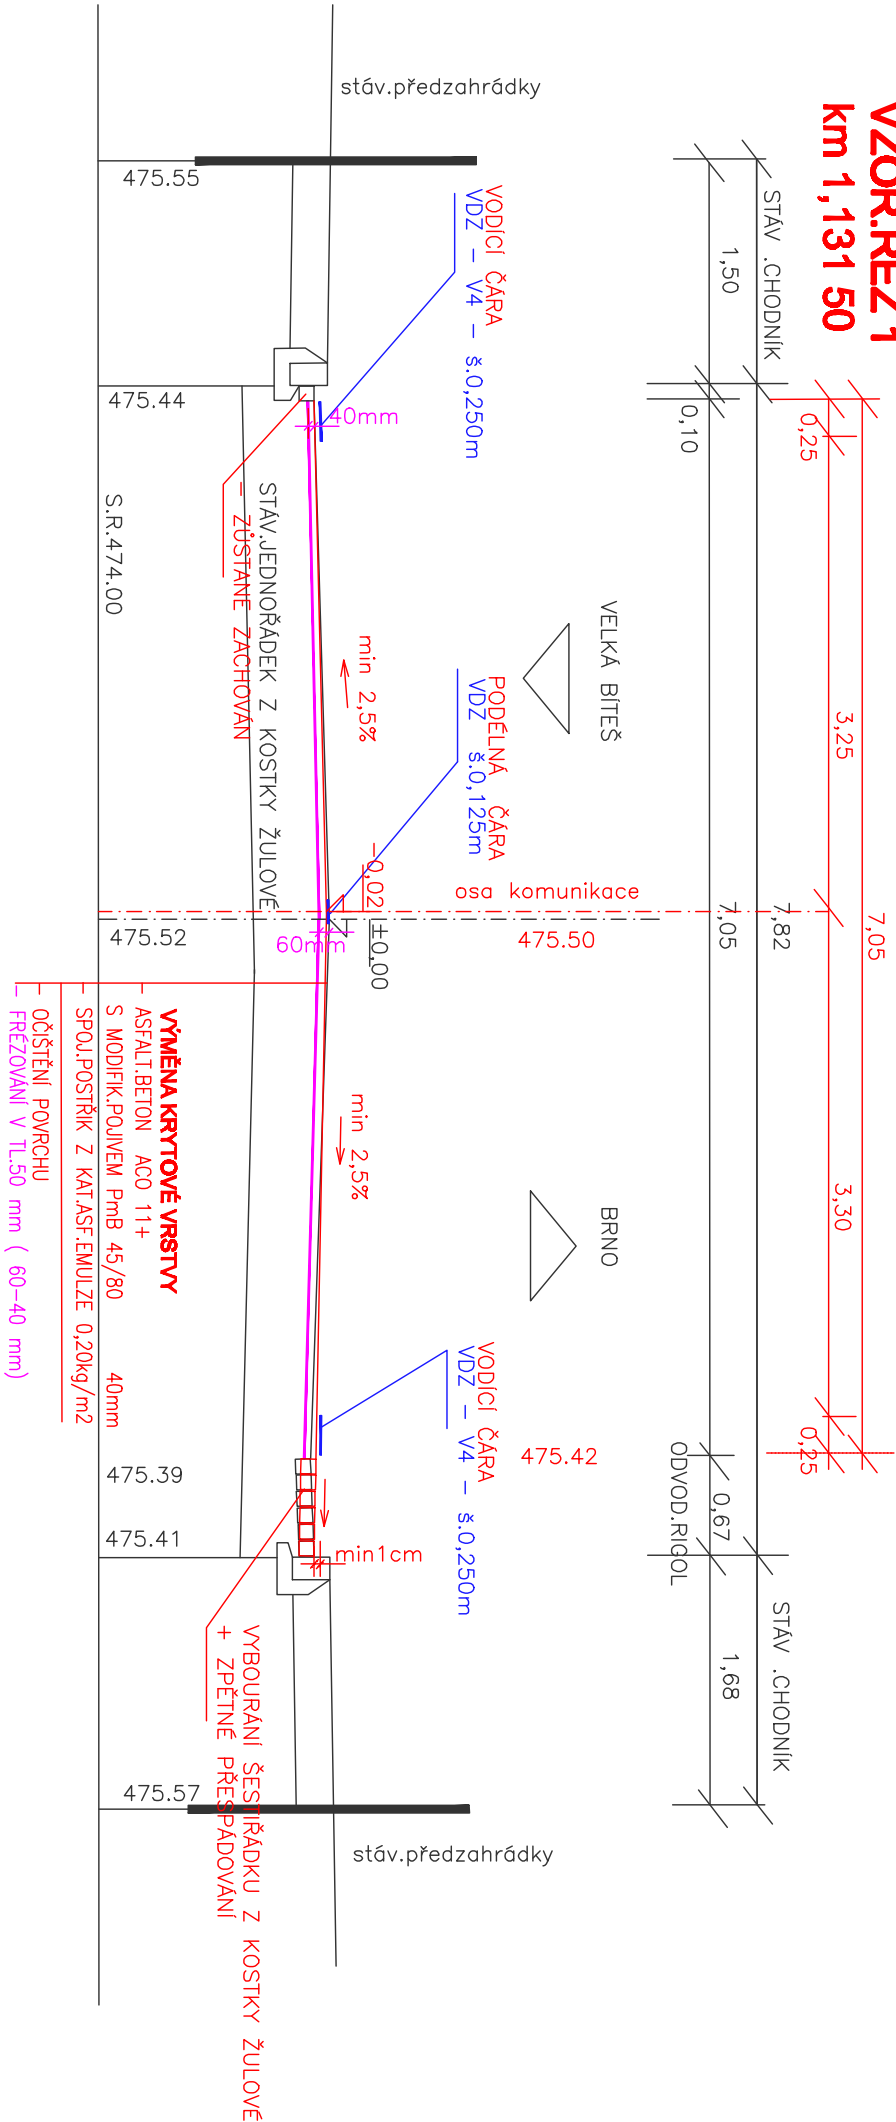

VZOR.ŘEZ 2
km 0,991

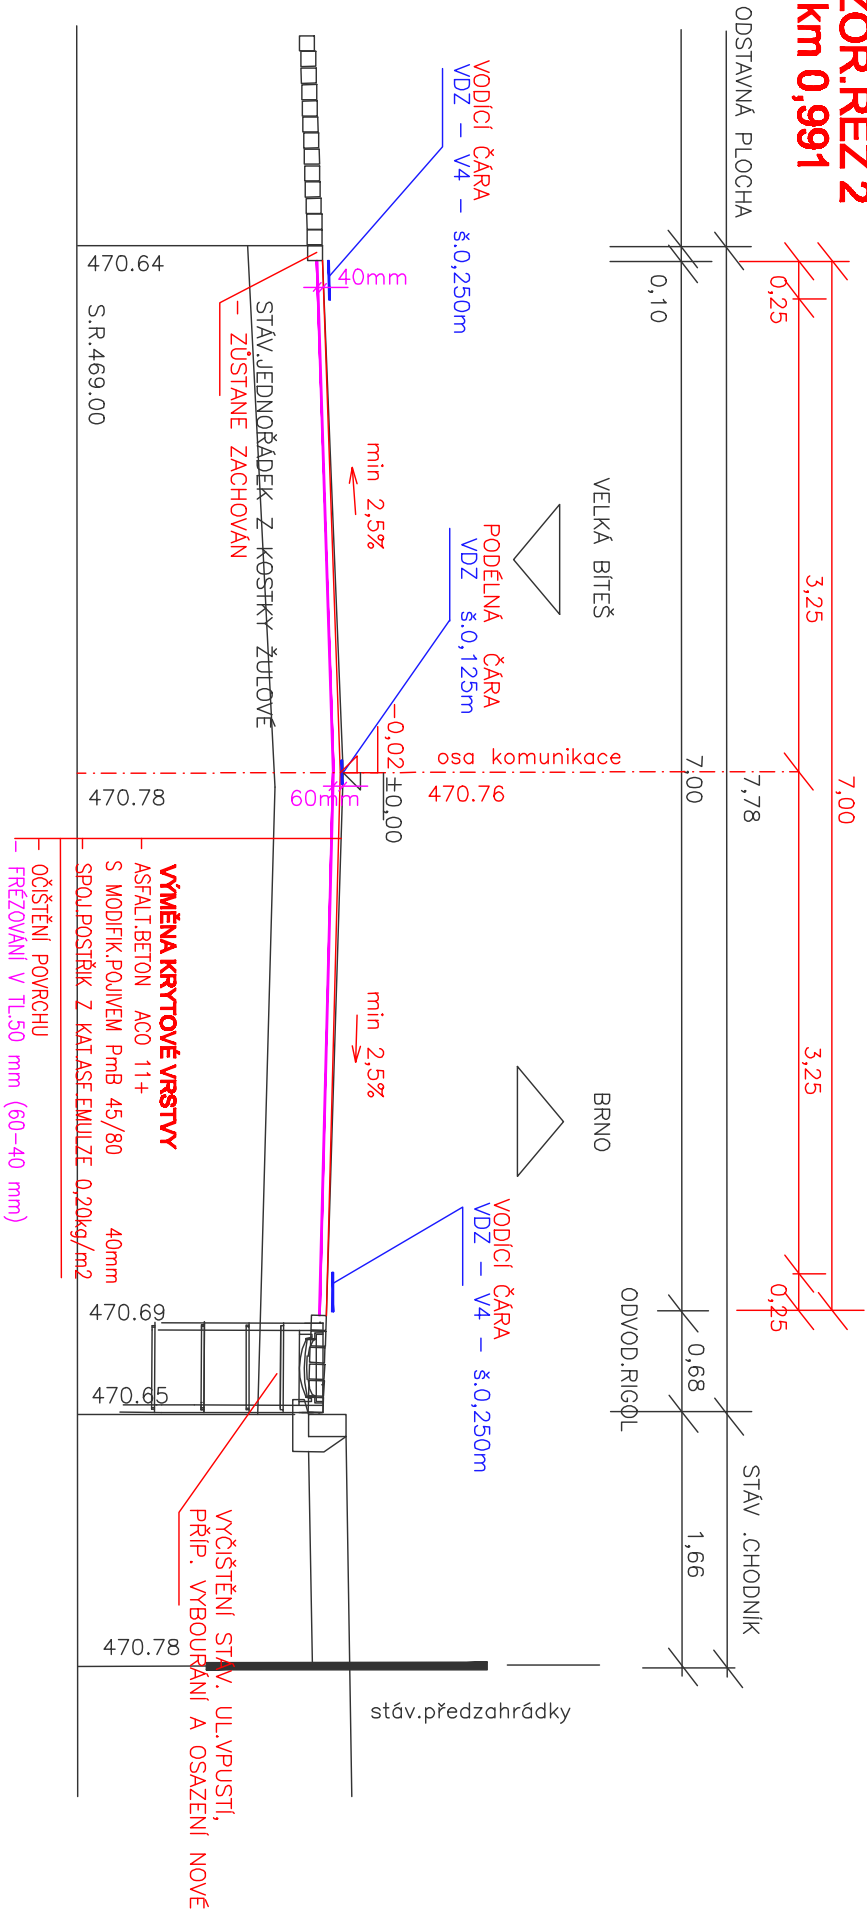

		ZODPOVĚDNÝ PROJEKTANT: Ing. Milan Šamránek	
VYKONAVATEL: Ing. Dana Bedlová		VÝMĚNA KRYTOVÉ VRSTVY	
OBJEDNATEL: Správa a údržba silnic Jihomoravského kraje		MĚŘÍTKO: 1:50	
STAVBA: II/602 Domašov přáh		POVĚŘENÍ: 2x/4	
km 19,638 - 20,917		DATUM: 11/2014	
OPRAVA KRYTU KOMUNIKACE		MATERIÁL: PDPS	
MĚŘENÍ VÝKONK:		ČÍSLO KRYVY: 14010	
VZOROVÉ PŘÍČNÉ ŘEZY		MĚŘÍTKO: 1:50	
B		5	