



INSTALACE VEDENÉ POD PODHLEDEM MUSÍ BÝT CHRÁNĚNY  
OBKLADEN ("KASTUKEM") S POŽ. ODOLNOSTI EI 30 DF1 (OBOUSTRANNĚ)

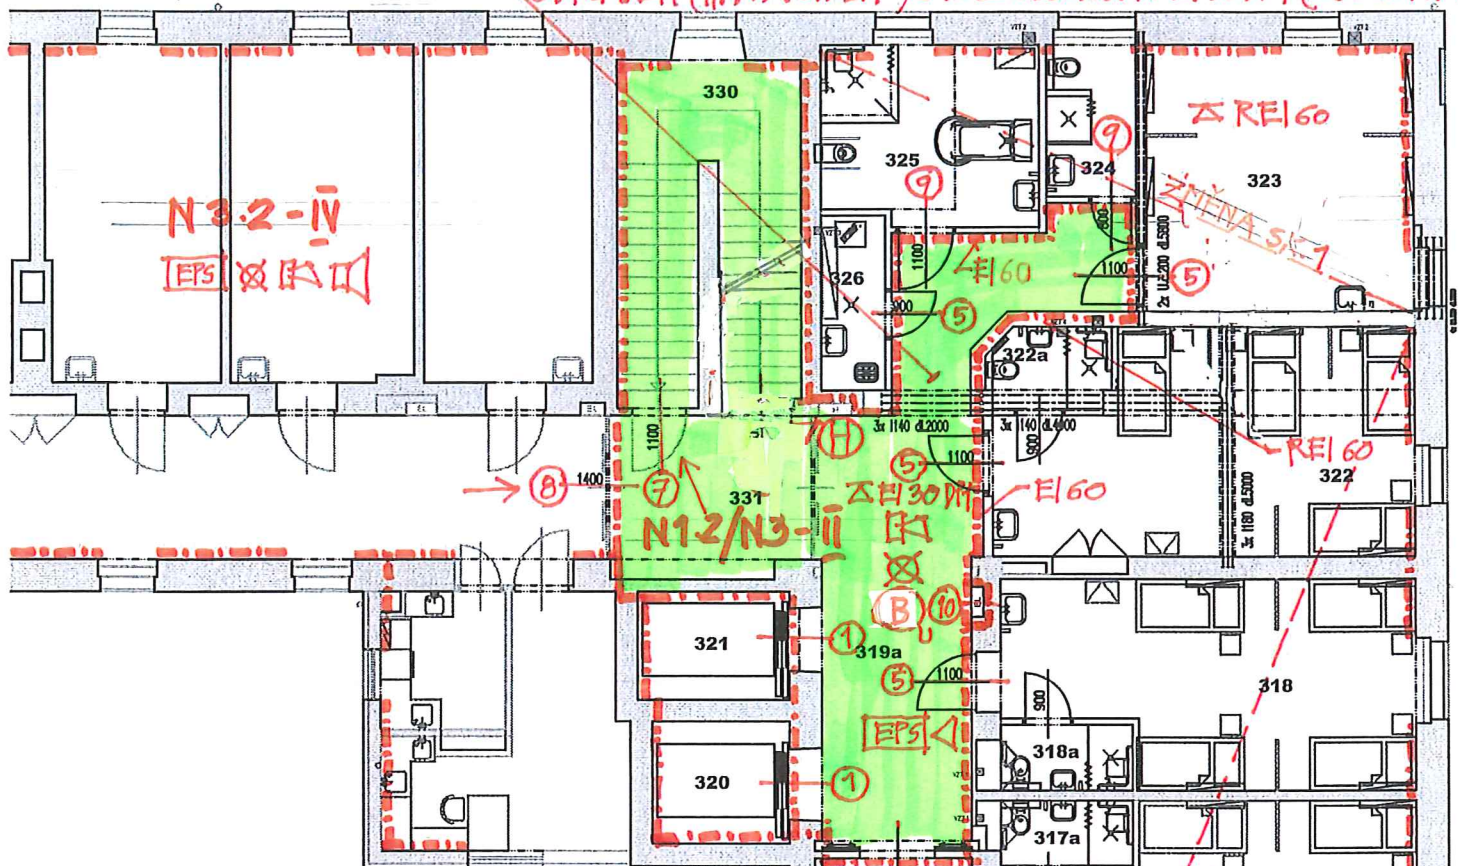

PODHLÉD EI 45 V CELÉM PŮ KROMĚ  
M.Č. 314, 315

LEGENDA MÍSTNOSTÍ

	účel místnosti	m <sup>2</sup>
314	sesterna	30.9
314a	WC sester	3.3
315	pokoj 7 lůžkový	45.5
316	pokoj 4 lůžkový	31.3
317	pokoj 5 lůžkový	37.0
317a	hygienická buňka	3.4
318	pokoj 4 lůžkový	32.0
318a	hygienická buňka	3.4
319a	chodba	41.1
319c	chodba	53.8
320	výtahová šachta	6.7
321	výtahová šachta	6.6
322	pokoj 5 lůžkový	34.5
322a	hygienická buňka	3.9
323	rehabilitace	29.1
324	hygienická buňka	5.7
325	koupelna	15.6
326	čistící místnost	4.4
327	neobsazeno	
328	neobsazeno	
329	neobsazeno	
330	schodiště	24.3
331	chodba	11.6

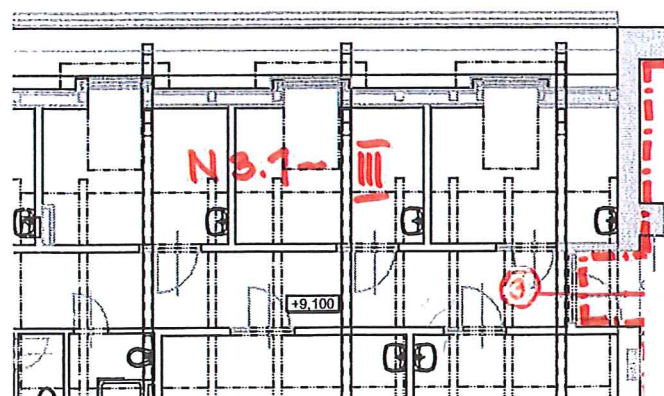

NEMOCNICE LETOVICE - ÚPRAVA CHÚC A – změna na CHÚC B  
Letovice, Pod klášterem 55/17 (k.ú. Letovice, parc.č. 350)  
PŮDORYS 3.NP 1:200 ZSPD č.2 06/2024