


DETAIL 12 - OSEKÁNÍ TYPICKÝCH PLASTICKÝCH PRVKŮ NA FASÁDĚ -  
OSTĚNÍ OKNA, ŘÍMSA NAD 3.NP

ŘEZ SVISLÝ, 1:20

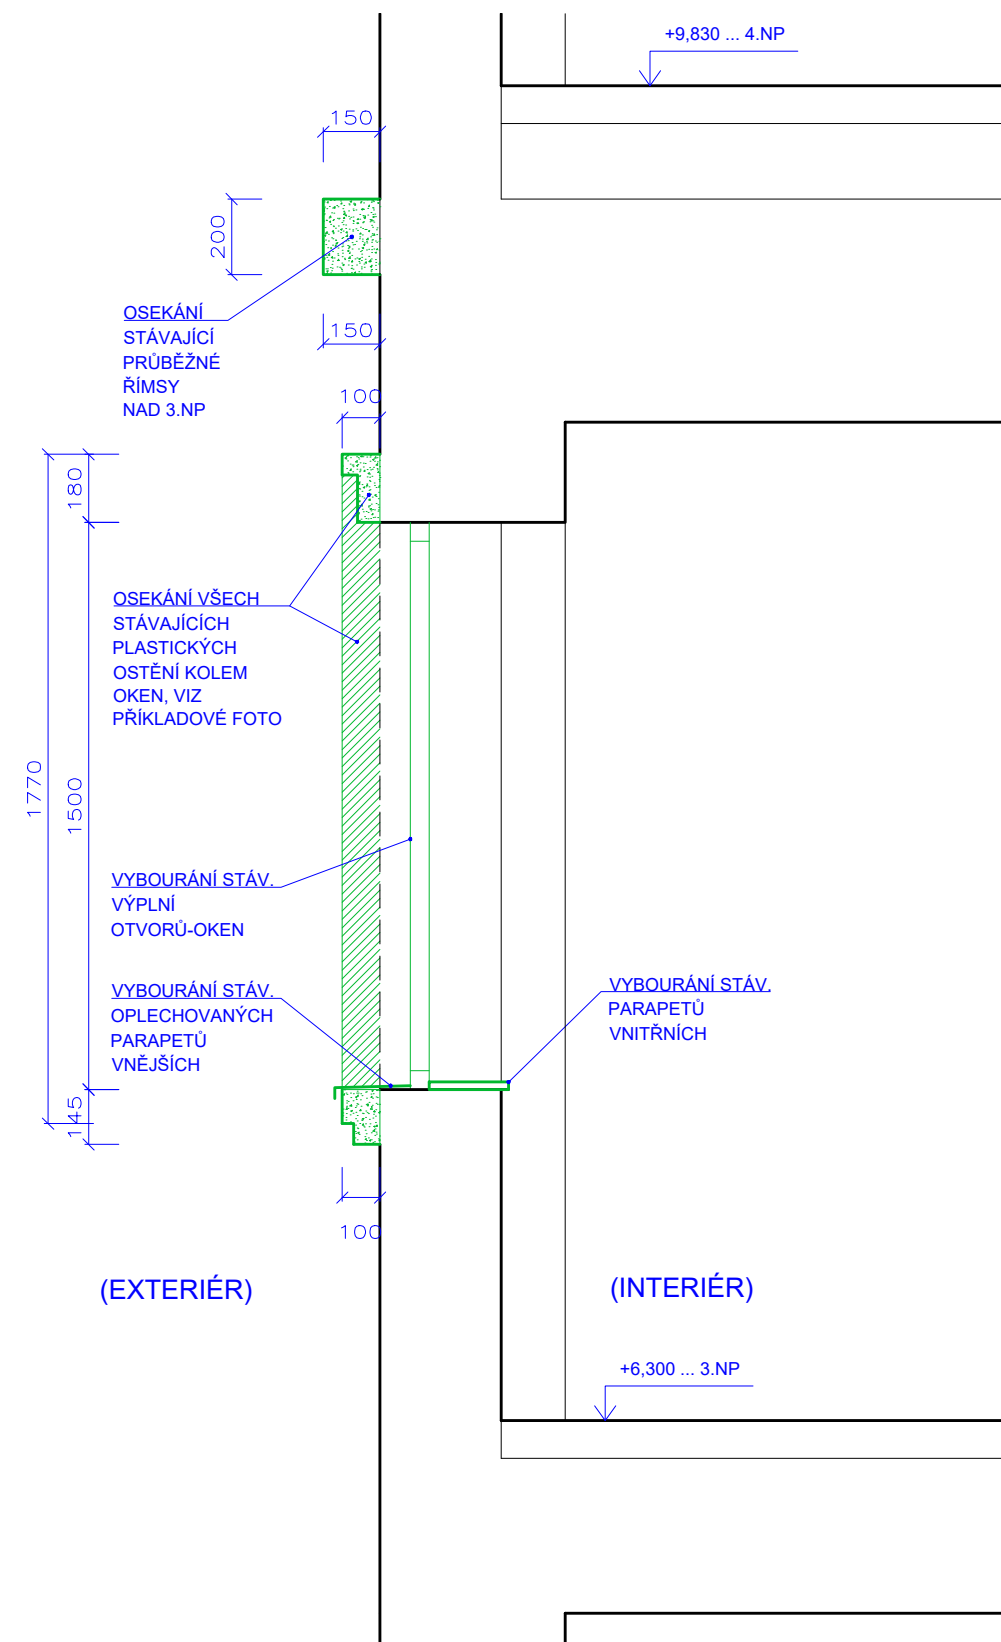

ILUSTRAČNÍ FOTOGRAFIE



POZNÁMKY:

- JEDNÁ SE O PROVÁDĚCÍ DOKUMENTACI, KTERÁ NENAHRADZUJE DÍLENSKOU ČI VÝROBNÍ DOKUMENTACI
- VEŠKERÉ ROZMĚRY KONSTRUKCÍ A VÝROBKŮ JE NUTNO PŘED ZADÁNÍM DO VÝROBY OVĚŘIT DLE SKUTEČNOSTI NA STAVBĚ
- ODSTÍNY VEŠKERÝCH BAREVNÝCH POVRCHOVÝCH ÚPRAV ODSOUHLASÍ PROJEKTANT V RÁMCI AD PODLE REÁLNÝCH VZORKŮ V PRŮBĚHU STAVBY
- TEPELNĚ IZOLAČNÍ VRSTVY JE NUTNÉ DO DOBY JEJICH ZAKRYTÍ IZOLACÍ CHRÁNIT PŘED ATMOSFÉRICKÝMI SRÁŽKAMI
- NEDÍLNOU SOUČÁSTÍ PROJEKTOVÉ DOKUMENTACE JSOU VÝKRESY DETAILŮ
- PŘI ZJIŠTĚNÍ JAKÝCHKOLIV NESROVNALOSTÍ MEZI STAVEM NA STAVBĚ A PROJEKTOVOU DOKUMENTACÍ JE NUTNÉ NEPRODLENĚ KONTAKTOVAT AD, PŘÍPADNĚ PROJEKTANTA

investor    Střední průmyslová škola Jedovnice, příspěvková organizace, Na Větráku 463, 679 06 Jedovnice			
generální projektant		projektant části PD	
Ing.arch. Jiří Vácha Pod Kaplí 40, 644 00 Brno HIP / vedoucí projektu Ing.arch. Jiří Vácha		zodpovědný projektant Ing.arch. Jiří Vácha vypracoval Ing.arch. Jan Stratílek	
č. smlouvy 248 95 183,		č. zakázky 01223      umístění objektu : k.ú. Jedovnice, p.č. 1602	
název stavby			
SNÍŽENÍ ENERGETICKÉ NÁROČNOSTI BUDOVY „A“ SPŠ JEDOVNICE			
objekt		stupeň dokumentace	
SO 01 - BUDOVA A		DPS	
část projektu		datum	
ARCHITEKTONICKO STAVEBNÍ ŘEŠENÍ		09-2024	
název dokumentu		měřítko výkresu	
DET. 12-ODSTRANĚNÍ PLASTICKÝCH PRVKŮ NA FASÁDĚ-OKNO		1 : 20	
		číslo části	
		D1.1	
		číslo revize	
		00	
		číslo výkresu	
		35	