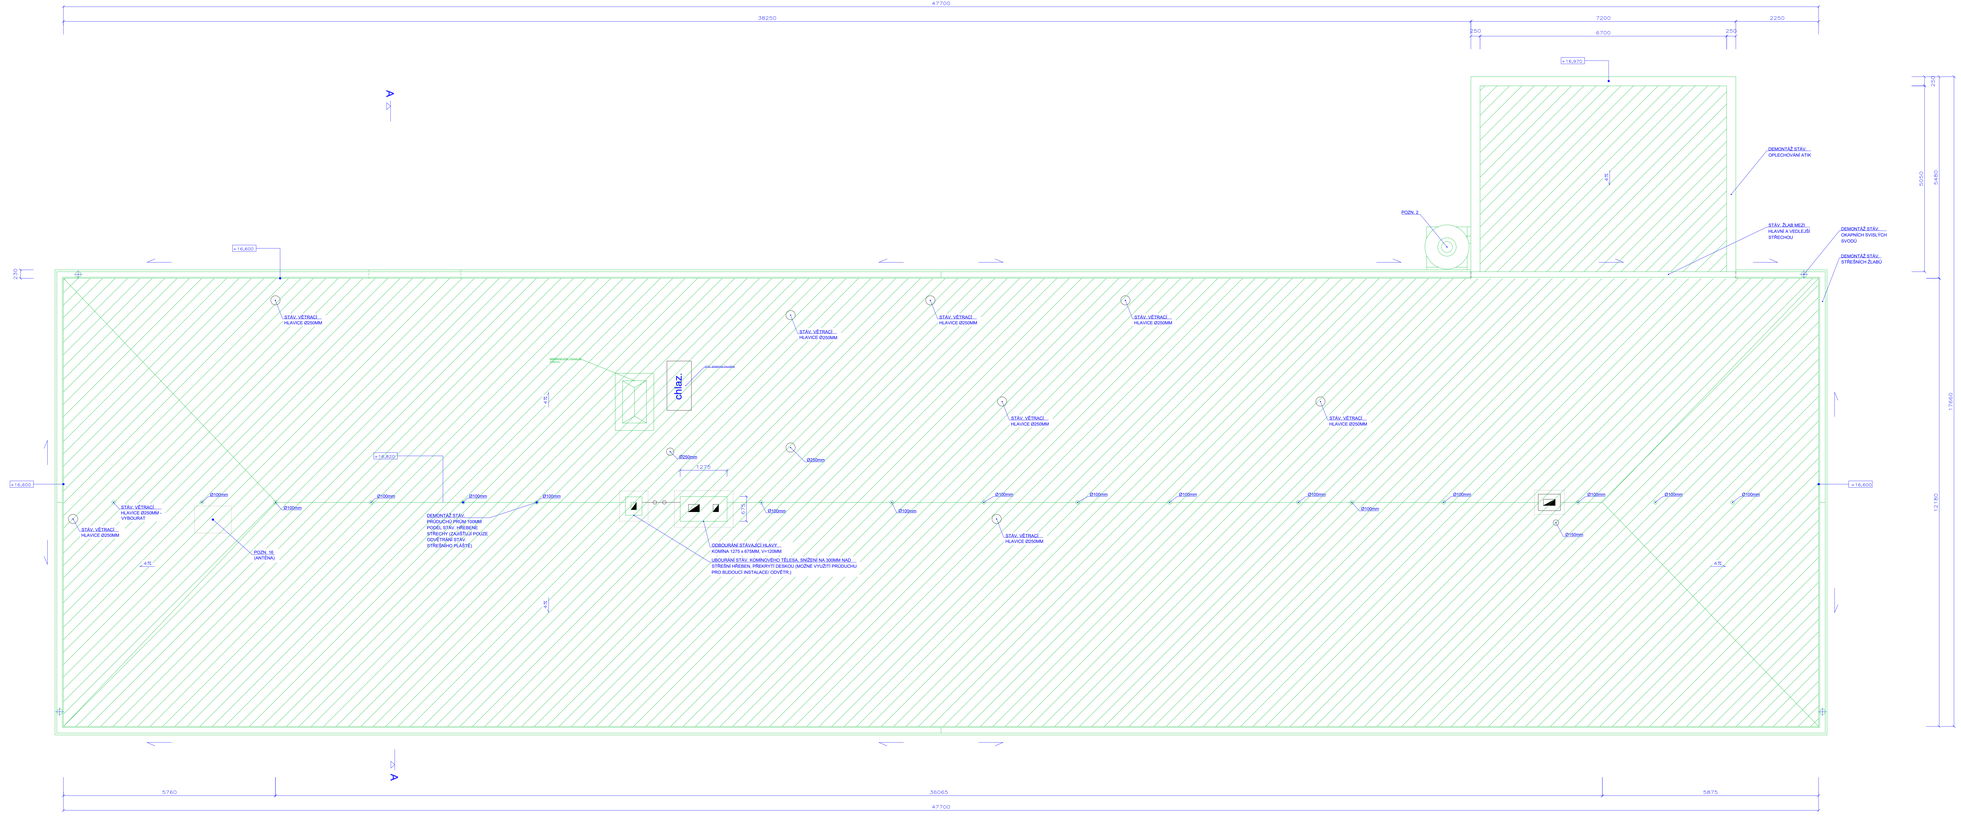

LEGENDA MATERIÁLŮ

- STÁVAJÍCÍ KONSTRUKCE
- BOURANÉ KONSTRUKCE
- NAVRHOVANÉ KONSTRUKCE
- ROSTLÝ TERÉN
- NAVRHOVANÉ NOSNÉ ZDIVO Z KERAM. TVÁRNIC
- VENKOVNÍ KERAM. OBKLAD
- TEPELNÁ IZOLACE - POLYSTYREN
- TEPELNÁ IZOLACE - MINERÁLNÍ VLNA
- HYDRO IZOLACE

1. OMÍTKA SILIKÁTOVÁ PROBARVENÁ PASTEROŽNÍ TEXTURA POVRCHU, ZRNO 2MM, ODSTÍN BĚŽOVÝ
2. OMÍTKA SILIKÁTOVÁ PROBARVENÁ PASTEROŽNÍ TEXTURA POVRCHU, ZRNO 1MM, ODSTÍN BĚŽOVÝ
3. VENKOVNÍ OBKLAD FASÁDY Z KERAMICKÉ DLAŽBY ROZMĚRU 100x100MM, TL. 44MM, BUDE VZOROVÁNO
4. VENKOVNÍ OBKLAD FASÁDY Z FASÁDNÍCH CEMENTOVLÁKNITÝCH DESEK TL. 8MM, LEPENÝCH NA SYSTÉMOVÝ HLINÍKOVÝ RÁST, BARVA ŠEDÁ

POZNÁMKY:

- JEDNÁ SE O PROVÁDĚCÍ DOKUMENTACI, KTERÁ NENAHRAZUJE ČLENĚNÍ/OBSAH ČI VÝROBNÍ DOKUMENTACI
- VEŠKERÉ ROZMĚRY KONSTRUKCÍ A STROJNÍC JE NUTNÉ PŘED ZADÁNÍM DO VÝROBY OVĚŘIT (LZE SKUTEČNOSTI NA STAVBĚ
- ODSTÍNY VEŠKERÝCH BAREVNÝCH POVRCHOVÝCH ÚPRAV ODSOUHLASÍ PROJEKTANT V RÁMCI AD PODLE REALNÝCH VZORKŮ V PRŮBĚHU STAVBY
- TEPELNÉ IZOLAČNÍ VRSTVY JE NUTNÉ DO DOBY JEJICH ZAKRYTÍ IZOLACÍ CHRÁNIT PŘED ATMOSFÉRICKÝMI SRÁŽKAMI
- NEDÍLNOU SOUČASTÍ PRUKAZNÉ DOKUMENTACE JSOU VÝKRESY DETAILŮ
- V PŘÍPADĚ NEJASNOSTÍ ANEBO ROZPORU/NESTANDARDNÍCH SITUACÍ MEZI STAVBOU NA STAVBĚ A PROJEKTOVOU DOKUMENTACÍ JE NUTNÉ NEPRODLENĚ KONTAKTOVAT AD, PŘÍPADNĚ PROJEKTANTA

-POZN. 1: VNITŘNÍ DISPOZICE A KONSTRUKCE ZMĚŘENÝCH SCHÉMATICKY, NEPROBÍHLA CELKOVÁ PASPORTIZACE OBJEKTU
-POZN. 2: PŘED PROVEDENÍM ZATEPLENÍ FASÁDY JE NUTNÉ DEMONTOVAT STÁVAJÍCÍ, NYNÍ OBJEKTU VEDENÉ VERTIKÁLNÍ LÍTY ODVĚTRÁNÍ HARNY, UMÍSTĚNÉ V 1 NP. TRUBKA JE 3-PLÁŠŤOVÁ S VLOŽENOU TEPELNOU IZOLACÍ. PO DEMONTÁŽI BUDE PROVEDENA KONTROLA, NATĚR A OPĚTNÁ MONTÁŽ. V PŘÍPADĚ, ŽE KONTROLA OBJEVÍ ZNAČNÉ POŠKOZENÍ, BUDE PROVEDENA VÝMĚNA TOHOTO POTRUBÍ ZA NOVÉ.
-POZN. 3: PO PROVEDENÍ VÝKOPU KOLEM FASÁDY BUDE PROVEDENO ZATEPLENÍ ČÁSTÍ 1 PP Z XPS TL. 160MM NA VÝŠKU 800MM POD ÚROVEŇ U.T A VYTAŽENO DO VÝŠKY 300MM
-POZN. 4: NA JIHOZÁPADNÍ, SEVEROZÁPADNÍ A JIHOVÝCHODNÍ FASÁDĚ BUDOU NAD DNEMÉ OTVORY V PODSTATOVÉ MÍSTNOSTECH JIŽNÍMÉ SOUSEDÍCÍ) ODADNÍ VENKOVNÉ STÍNÍCÍ PRVKY ZALUZIE, SKRYTÉ VE VRSTVĚ ZATEPLENÍ
-POZN. 5: BYLY NALEZENY STOPY PO HNÍZDECH JIŘIČEK V DNEŠNÍ OBECNÉ, PROTO JE DOPORUČENO PŘED ZAHÁJENÍM STAVEBNÍCH PRACÍ OVĚŘIT, JESTLI JIŘIČKY NA BUDOVĚ AKTUÁLNĚ NEHNÍZDÍ. V PŘÍPADĚ VÝSKYTU JIŘIČEK NEPROVÁDĚT STAVEBNÍ ÚPRAVY V OKOLÍ HNÍZD AŽ DO JEJICH VYHNÍZDĚNÍ (HNÍZDÍ ZA ROČNÍ DO CCA 20 A DO CCA 31. 8). DOPORUČUJEME PROVÁDĚT STAVEBNÍ ÚPRAVY MIMO HNÍZDNÍ OBDOBÍ (ZÁŘÍ - BŘEZEN).
-POZN. 6: NOVÁ HYDROIZOLACE ŘEŠENÍ VARIANTNĚ, NAPOJENÍ NA POVODNÍ HYDROIZOLACI
-POZN. 7: NOVÝ OKAPNÍ CHODNÍK KOLEM OBJEKTU, OLAŽBA ŠEDÁ TL. 40MM, SPÁD 3% SMĚRNĚ OD OBJEKTU, NAPOJENÍ ŠTUDENT ASFALT, PŘÍPADNÉ NÁVAZNOSTI NA DALŠÍ PLOCHY BUDOU ŘEŠENY NA STAVBĚ
-POZN. 8: STÁVAJÍCÍ SOPOUCH VEDLEJŠÍHO KOMÍNA NENÍ VYUŽÍT, DO BUDOUCNA MOŽNOST VYUŽITÍ NAPŘ. PRO KABELOVOU TRASU NA STŘEŠE BUDE TĚLESO SNÍŽENO 300MM NAD STŘEŠNÍ HŘEBEN, NUTNÉ ZAHLOPNOU PŘÍMOU KONSTRUKCÍ
-POZN. 9: VIZ PROFESE ELEKTRO
10. - PŘECHĚT NA FASÁDĚ - STÁV.VENKOVNÍ TEPLOMĚR-ZPĚTNÁ MONTÁŽ
11. - ANTÉNA
-POZN. 12: STÁVAJÍCÍ VENKOVNÍ HROMOSVODNÍ KABELY V .REZ OPRAV. PROSTUP ZATEPLENÍM
-POZN. 13: V MÍSTĚ STÁVAJÍCÍ RÁMĚV NAD 2.NP MOŽNÝ ODSKOK OBVODU. ZDIVA CCA 20MM, PO ODKRYTÍ DETAILU BUDE ŘEŠENO NA STAVBĚ
-POZN. 14: PŘECHĚT NA FASÁDĚ - STÁVAJÍCÍ ZPĚTNÁ NA VLAJKU,ZPĚTNÁ MONTÁŽ
-POZN. 15: PŘECHĚT NA FASÁDĚ - NÁPIS S LOGEM SPŠ, VIZ SAMOSTATNÝ VÝKRES DET.
-POZN. 16: STÁVAJÍCÍ ANTÉNA NA STŘEŠE - SEJMOUT PŘED PROVEDENÍM STŘECHY, PO PROVEDENÍ STŘEŠ. PLÁŠTĚ OSADIT NA POVODNÍ UMÍSTĚNÍ

investor Střední průmyslová škola Jedovnice, příspěvková organizace, Na Věžáku 463, 679 06 Jedovnice

generální projektant	projektant části PD
Ing.arch. Jiří Vácha Pod Kaplí 40, 644 00 Brno HIP / vedoucí projektu Ing.arch. Jiří Vácha	zodpovědný projektant Ing.arch. Jiří Vácha vypracoval Ing.arch. Jan Stratilek

č. smlouvy 248 95 183, č. zakázky 01223 umístění objektu : k.ú. Jedovnice, p.č. 1602

název stavby

SNÍŽENÍ ENERGETICKÉ NÁROČNOSTI BUDOVY „A" SPŠ JEDOVNICE

objekt: **SO 01 - BUDOVA A** — stupeň dokumentace: **DPS**

část projektu: **ARCHITEKTONICKO STAVEBNÍ ŘEŠENÍ** — datum: **09-2024** — číslo části: **D1.1**

název dokumentu: **PŮDORYS STŘECHY - STÁVAJÍCÍ STAV-DEMOLICE** — měřítko výkresu: **1 : 50** — číslo revize: **00** — číslo výkresu: **8**