



RP11

ROZVODNICE NA MODULOVÉ PŘÍSTROJE
72 MODULŮ
ZAPUŠTĚNÁ
6x12TE s dvěma zámky
VELIKOST ŠxVxH 550x500x110
IP30
PŘÍVOD KABELÉM SHORA
VÝVODY KABELY NAHORU

OCHRANA DLE ČSN 332000-4-41
POUŽITÍM ZAŘÍZENÍ TŘÍDY OCHRANY II
ROZVODNÁ SOUSTAVA
3 NPE AC 400 V / TN-S

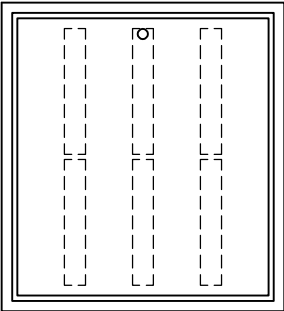

REKONSTRUKCE SILNOPROUDÉ A SLABOPROUDÉ ELEKTROINSTALACE - II. ETAPA - DOMOV MLÁDEŽE Sportovní gymnázium Ludvíka Daňka, Brno, Botanická 70				Architektonická kancelář STARÝCHA Starýcha s.r.o. Trnkova 117c, Brno, 628 00	
VEDOUcí PROJEKTANT	ING. ARCH. M. STARÝCHA			DATUM	04/2024
ZODPOVĚD. PROJEKTANT	P. VYPLAŠIL			ZAK. ČÍSLO	
VYPRACOVAL	P. VYPLAŠIL			STUPEŇ	DPS, VD
STAVEBNÍK: Sportovní gymnázium Ludvíka Daňka, Brno, Botanická 70, příspěvková organizace				ČÁST	1.2 Sil. rozvody
ROZVADĚČ RP11				MĚŘÍTKO	Č. VÝKRESU 1.2-104

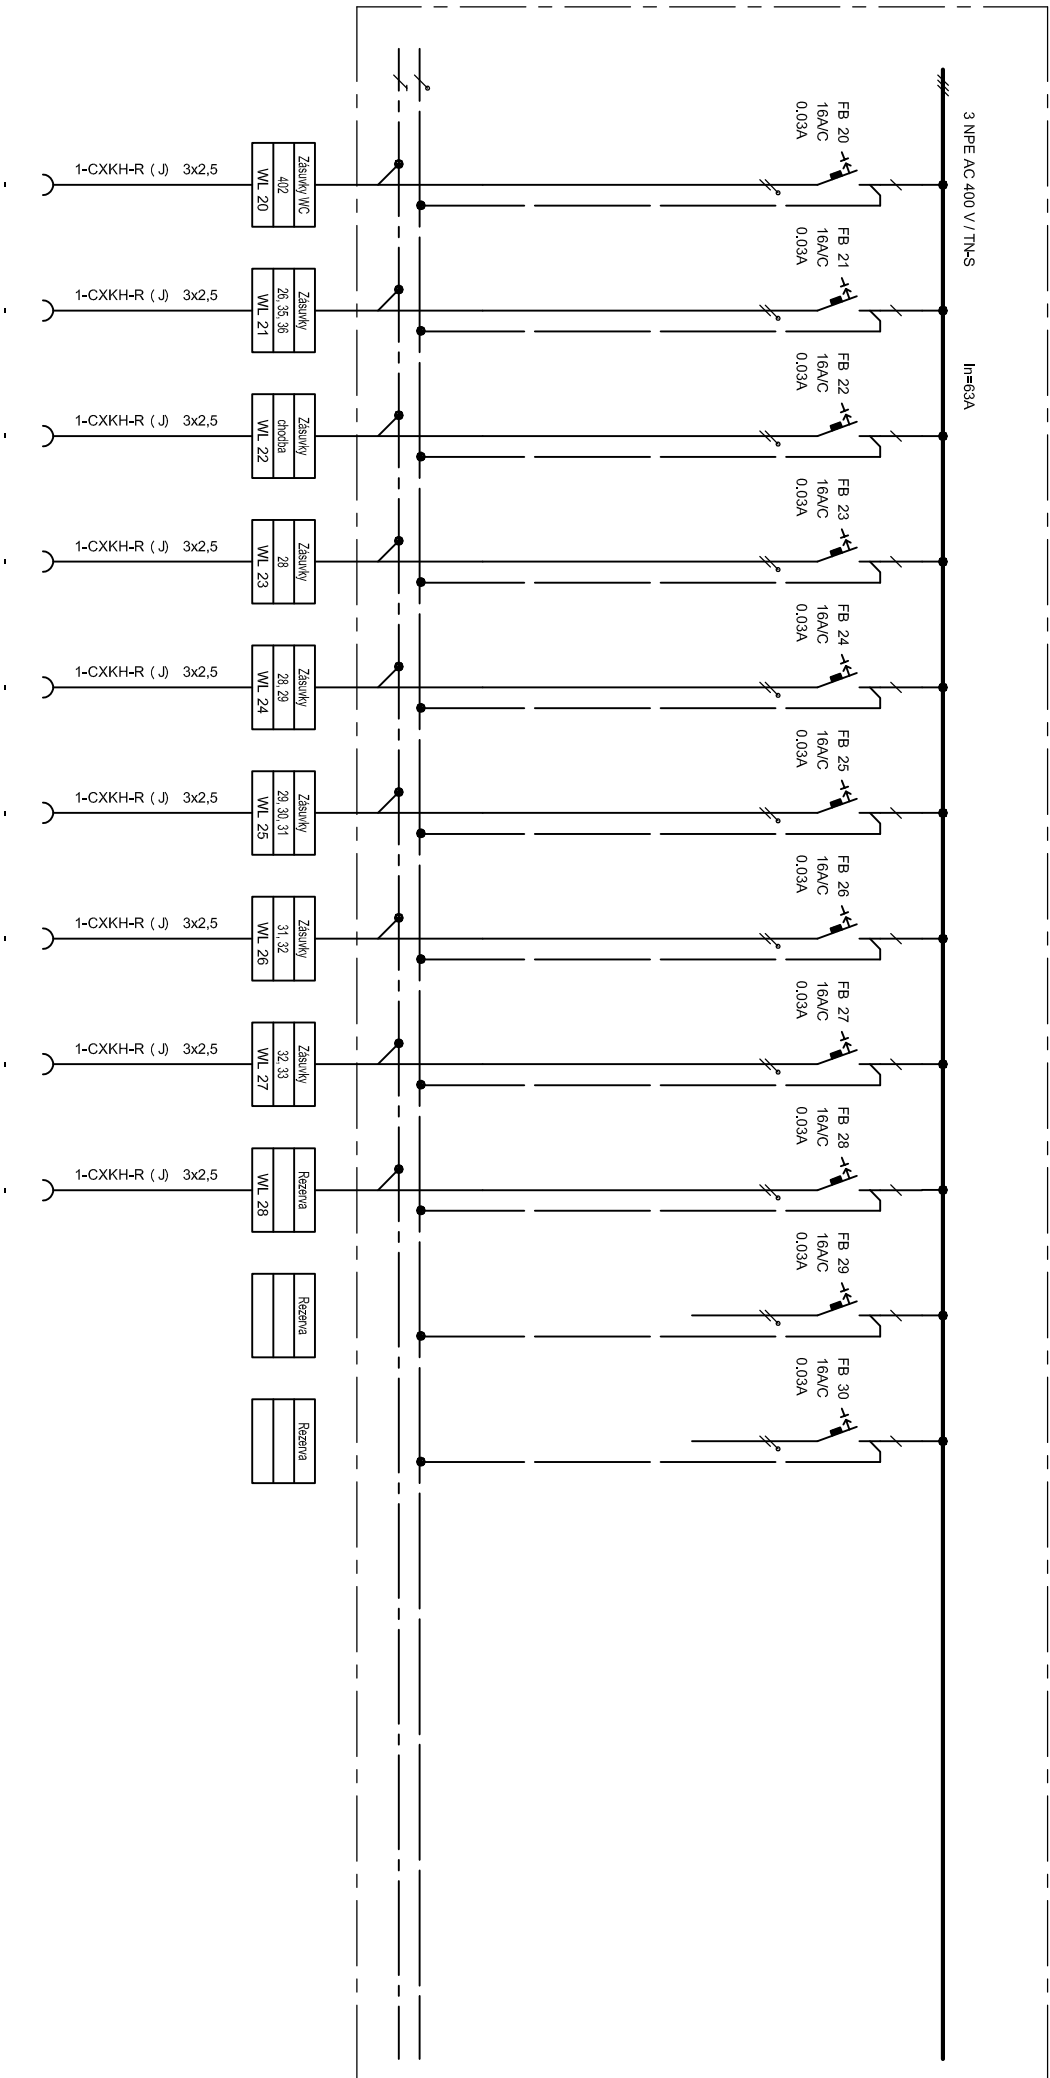


JSOU POUŽITY KABELY SPÍŇUJÍCÍ BZEO SÍŤO

REKONSTRUKCE SILNOPROUDÉ A SLABOPROUDÉ
ELEKTROINSTALACE – II. ETAPA – DOMOV MLÁDEŽE
Sportovní gymnázium Ludvíka Dafíka, Brno, Botanická 70

ROZVADĚČ RP II

LIST č.2

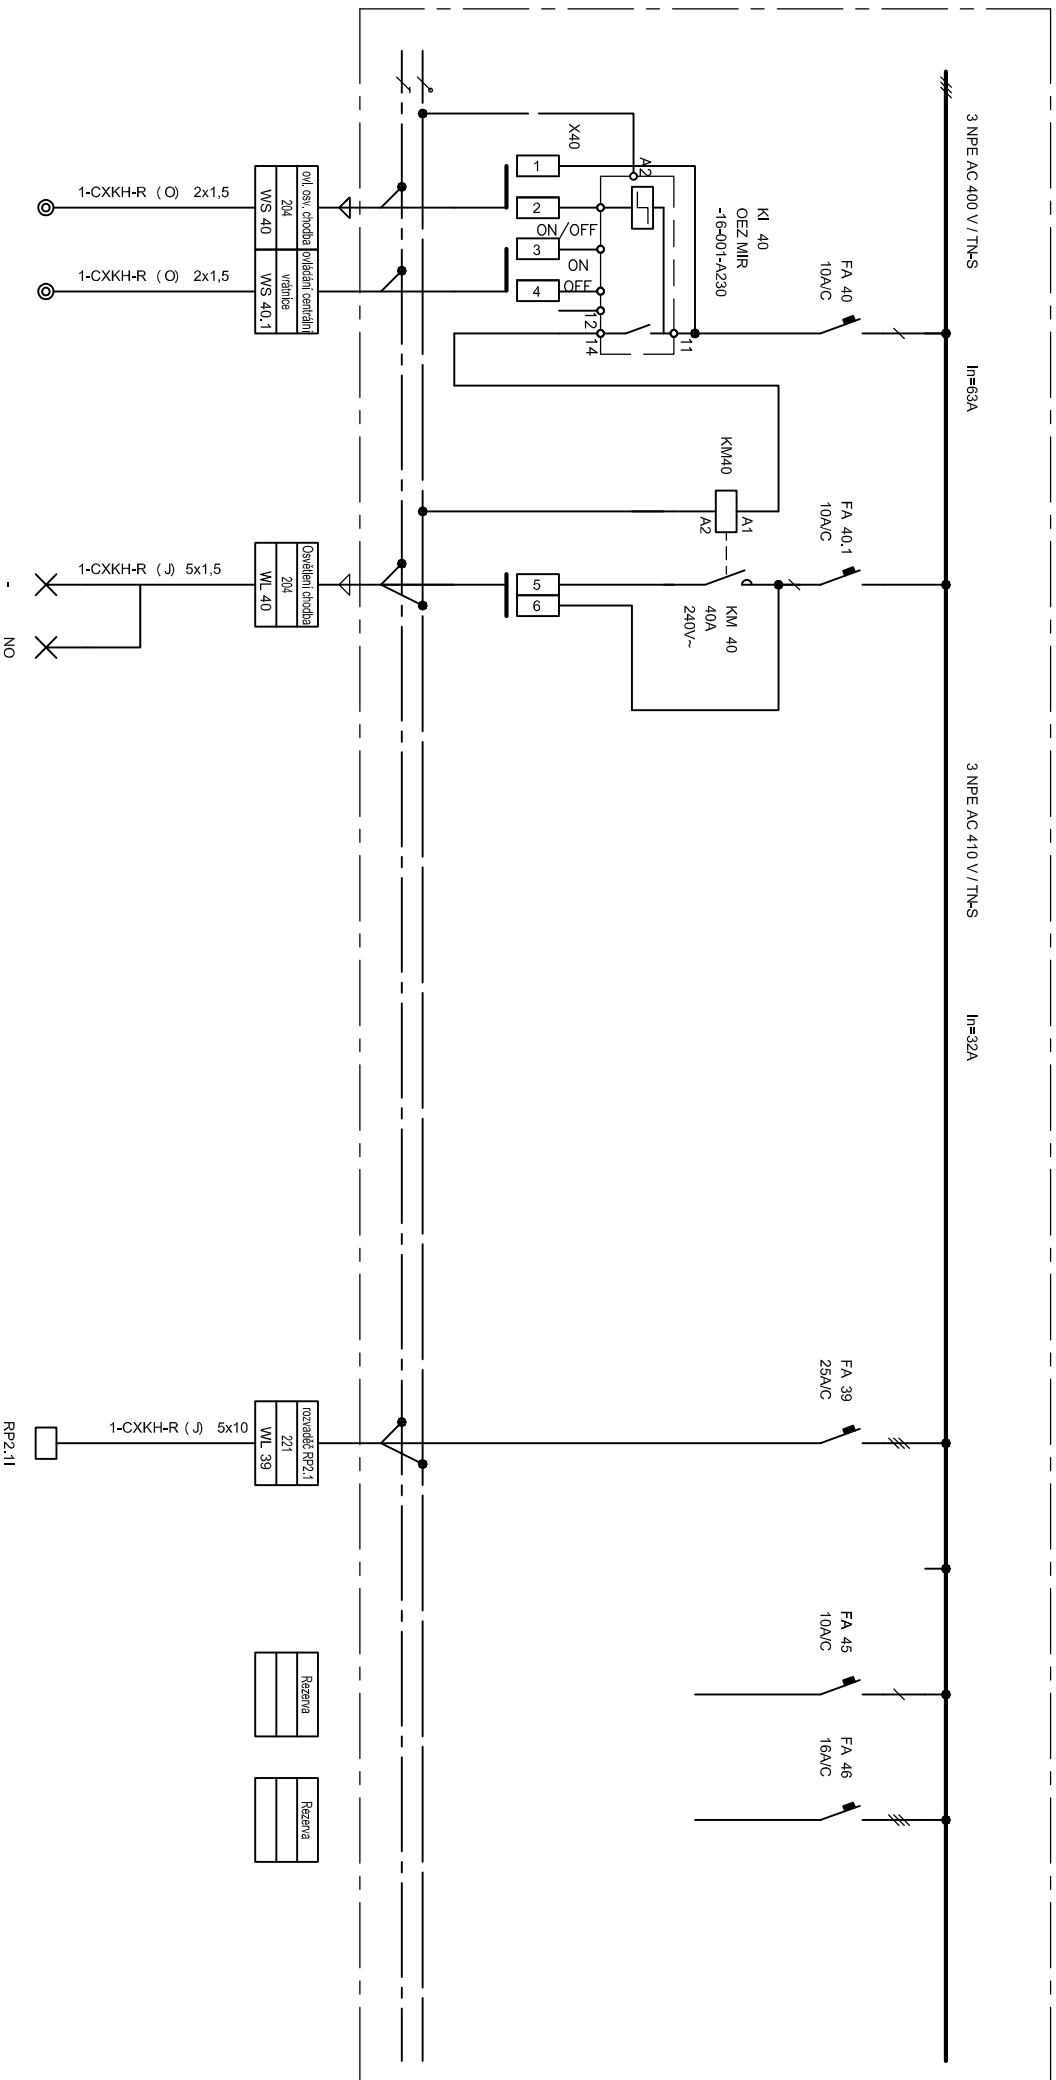

Jsou použity kabely spřislučící bžeo sídlo

REKONSTRUKCE SILNOPROUDÉ A SLABOPROUDÉ
ELEKTROINSTALACE – II. ETAPA – DOMOV MLÁDEŽE
Sportovní gymnázium Ludvíka Dařky, Brno, Botanická 70

ROZVADĚČ RP11

LIST č.3