



RP2I

ROZVODNICE NA MODULOVÉ PŘÍSTROJE
72 MODULŮ
ZAPUŠTĚNÁ
6x12TE s dvěřtřm zřdnkem
VELIKOST řxVřHL 550x500x110
IP30
PŘIVOD KABELĚM SHORA
VŘVODY KABELY NAHORU

OCHRANA DLE řSN ř32000-4-41
POUŽITřM ZARřZENř TŘřDY OCHRANY II
ROZVODNÁ SOUSTAVA
3 NPE AC 400 V / TN-S

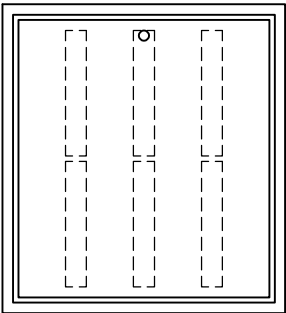

REKONSTRUKCE SILNOPROUDÉ A SLABOPROUDÉ ELEKTROINSTALACE - II. ETAPA - DOMOV MLÁDEŽE Sportovní gymnázium Ludvíka Daňka, Brno, Botanická 70				Architektonická kancelář STARÝCHA Starýcha s.r.o. Trnkova 117c, Brno, 628 00	
VEDOUcí PROJEKTANT	ING. ARCH. M. STARÝCHA		DATUM	04/2024	
ZODPOVĚD. PROJEKTANT	P. VYPLAřIL		ZAK. řÍSLO		
VYPRACOVAL	P. VYPLAřIL		STUPEŇ	DPS, VD	
STAVEBNİK: Sportovní gymnázium Ludvíka Daňka, Brno, Botanická 70, příspěvková organizace			řAST	1.2 Sil. rozvody	
ROZVADĚč RP2I			MĚŘITKO	č. VŘKRESU 1.2-105	

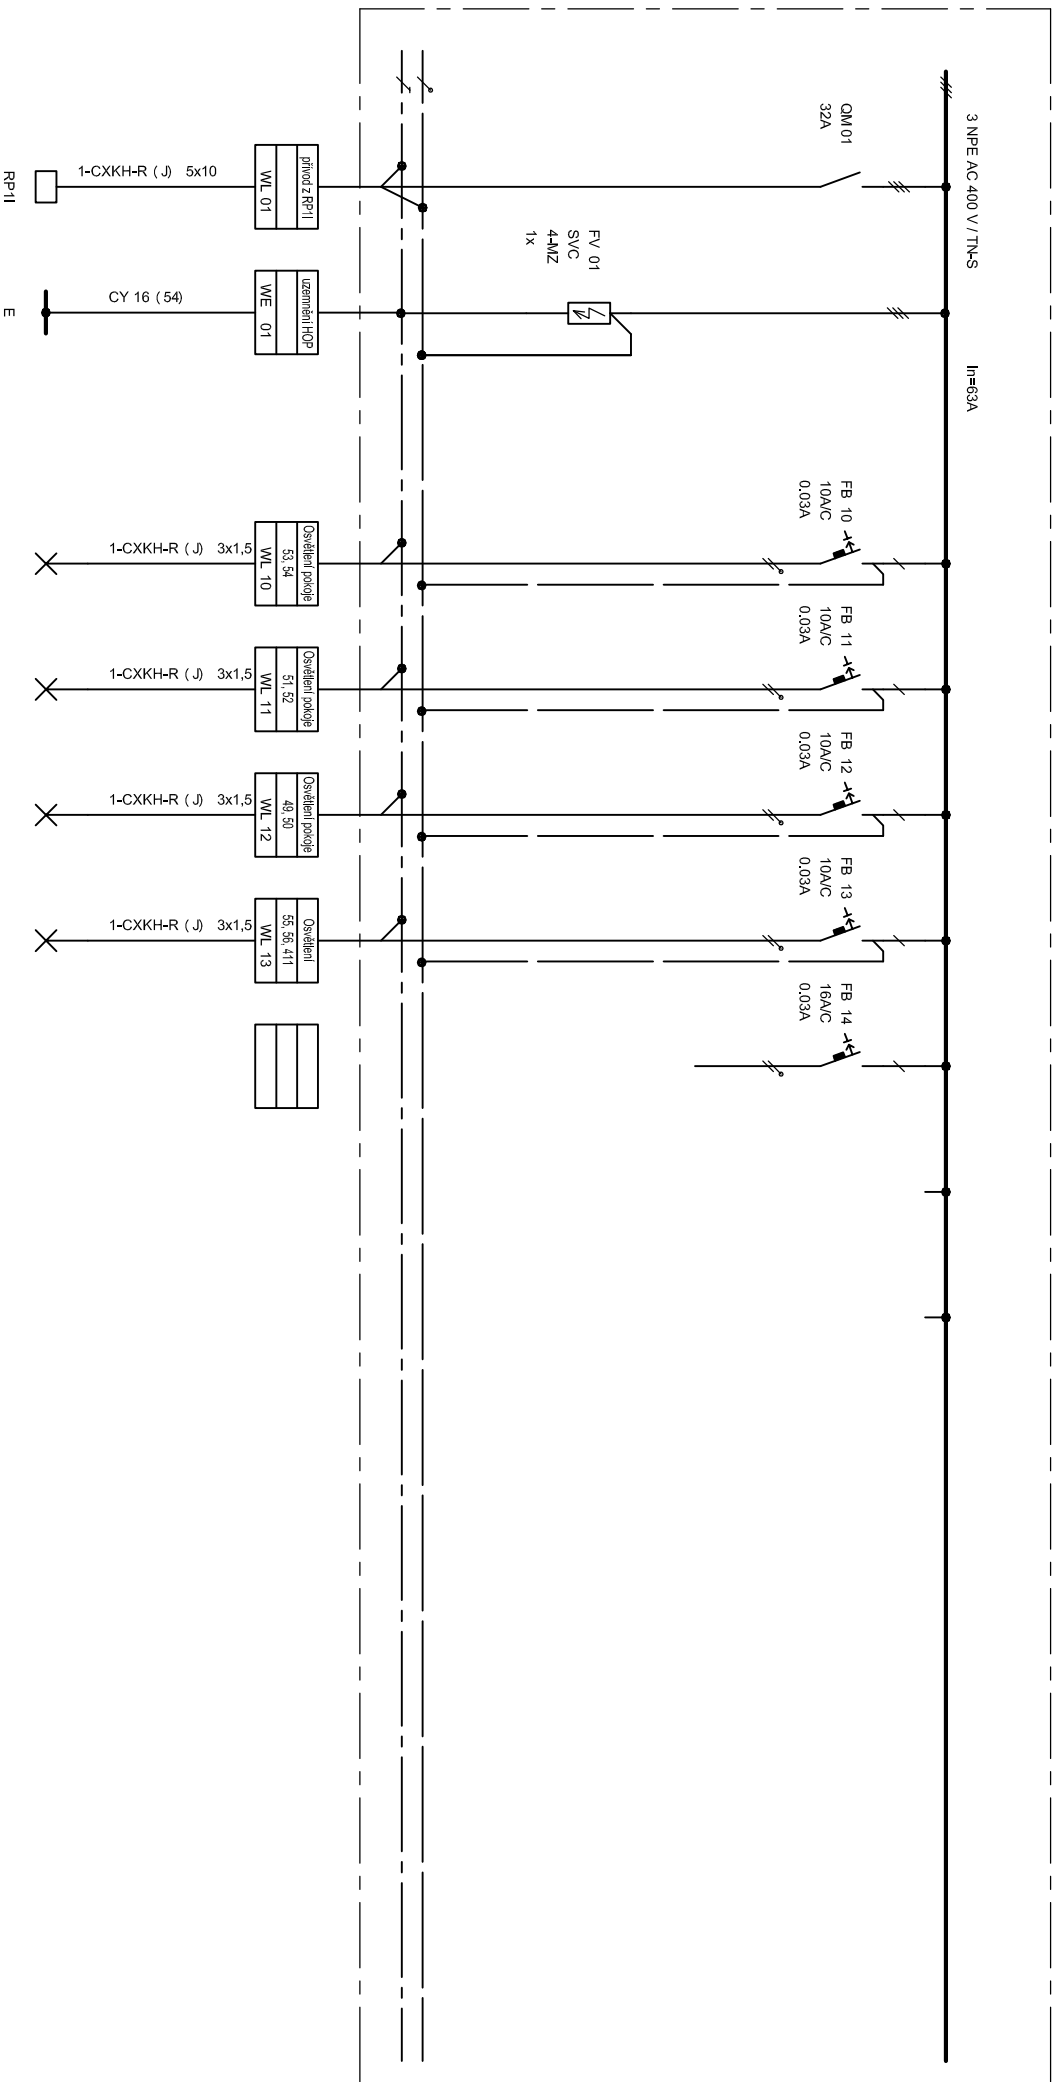


JSOU POUŽITY KABELY SPŘÍHUJÍCÍ BZCO SÍDO

REKONSTRUKCE SILNOPROUDÉ A SLABOPROUDÉ
ELEKTROINSTALACE – II. ETAPA – DOMOV MLÁDEŽE
Sportovní gymnázium Ludvíka Dařky, Brno, Botanická 70

ROZVADĚČ RP2I

LIST č.1

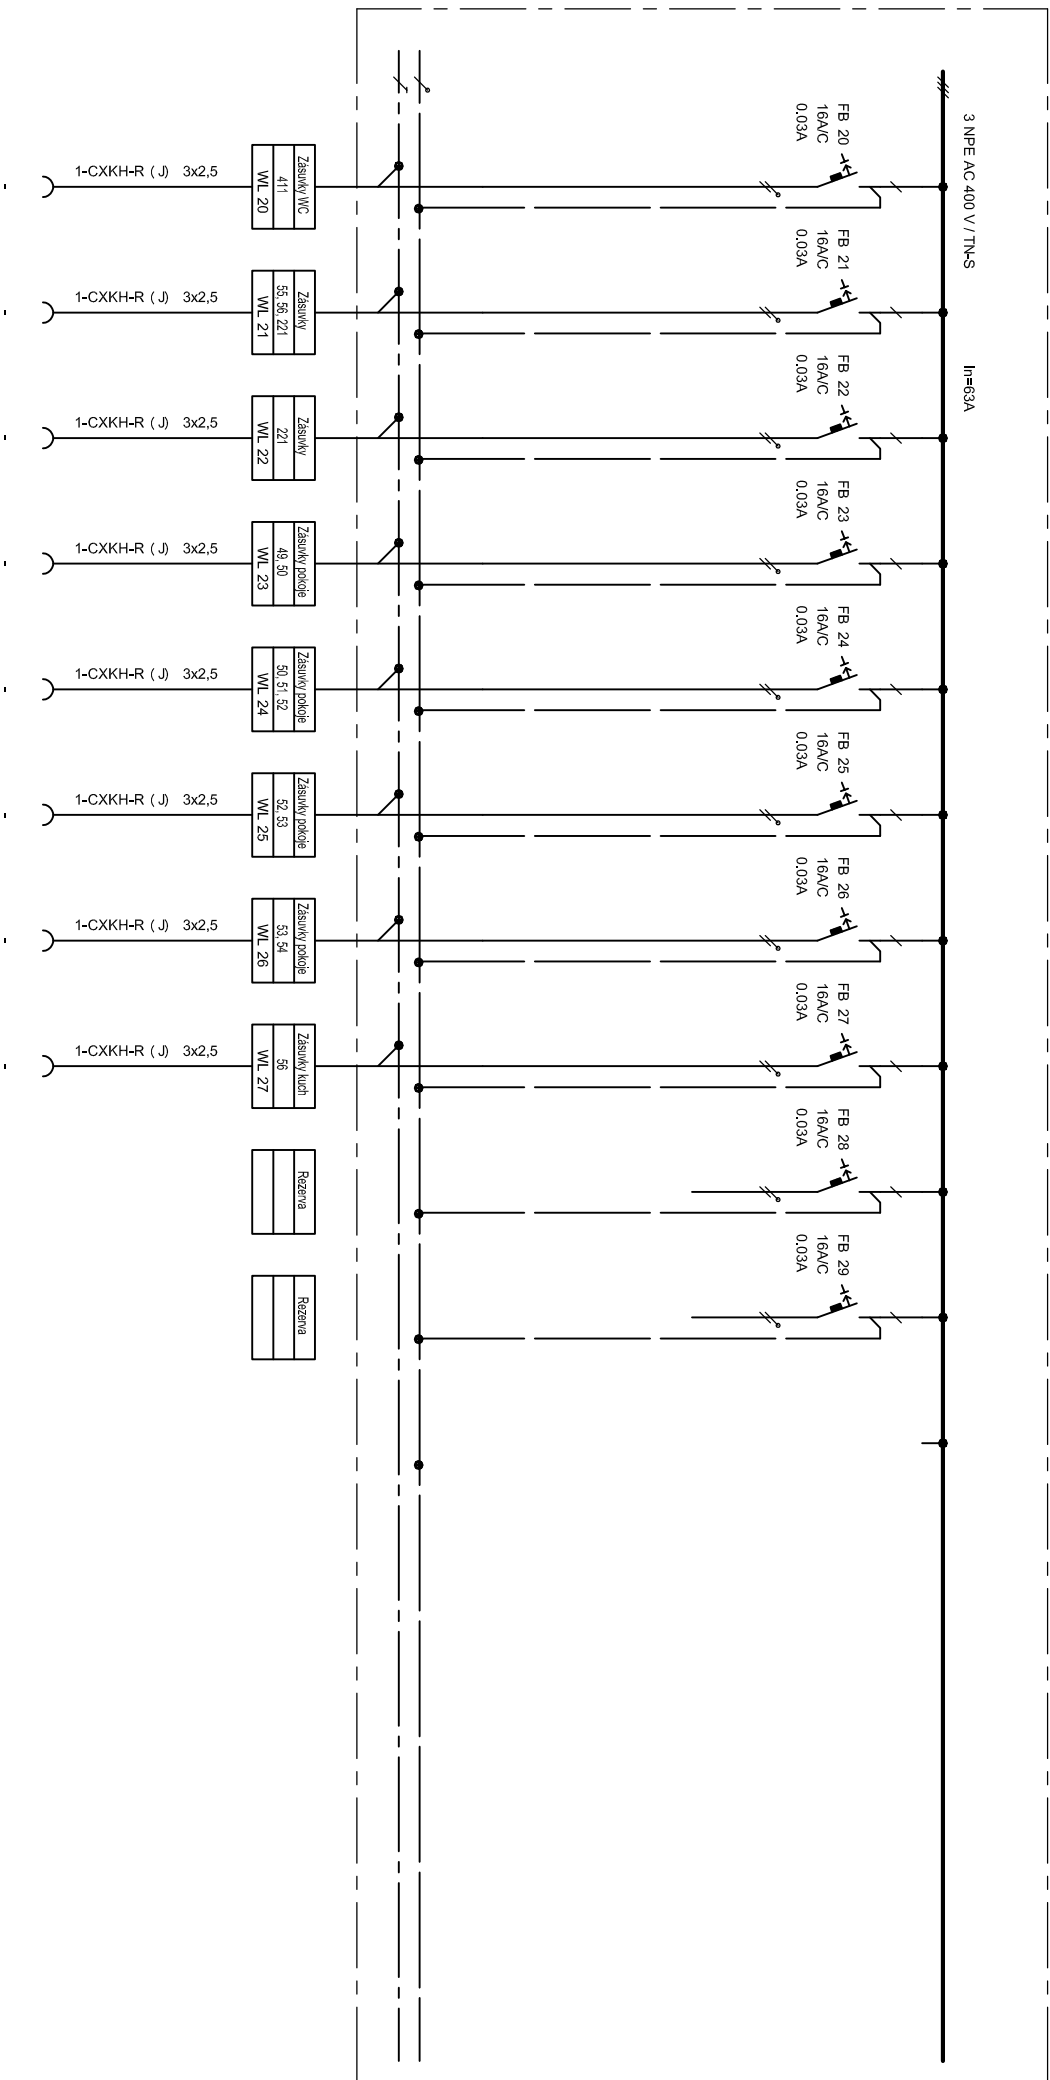

JSOU POUŽITY KABELY SPŘÍJUJÍCÍ BZEO SÍDO

REKONSTRUKCE SILNOPROUDÉ A SLABOPROUDÉ
ELEKTROINSTALACE – II. ETAPA – DOMOV MLÁDEŽE
Sportovní gymnázium Ludvíka Daňky, Brno, Botanická 70

ROZVADĚČ RP2I

LIST č.2

