



DETAIL B
1:10

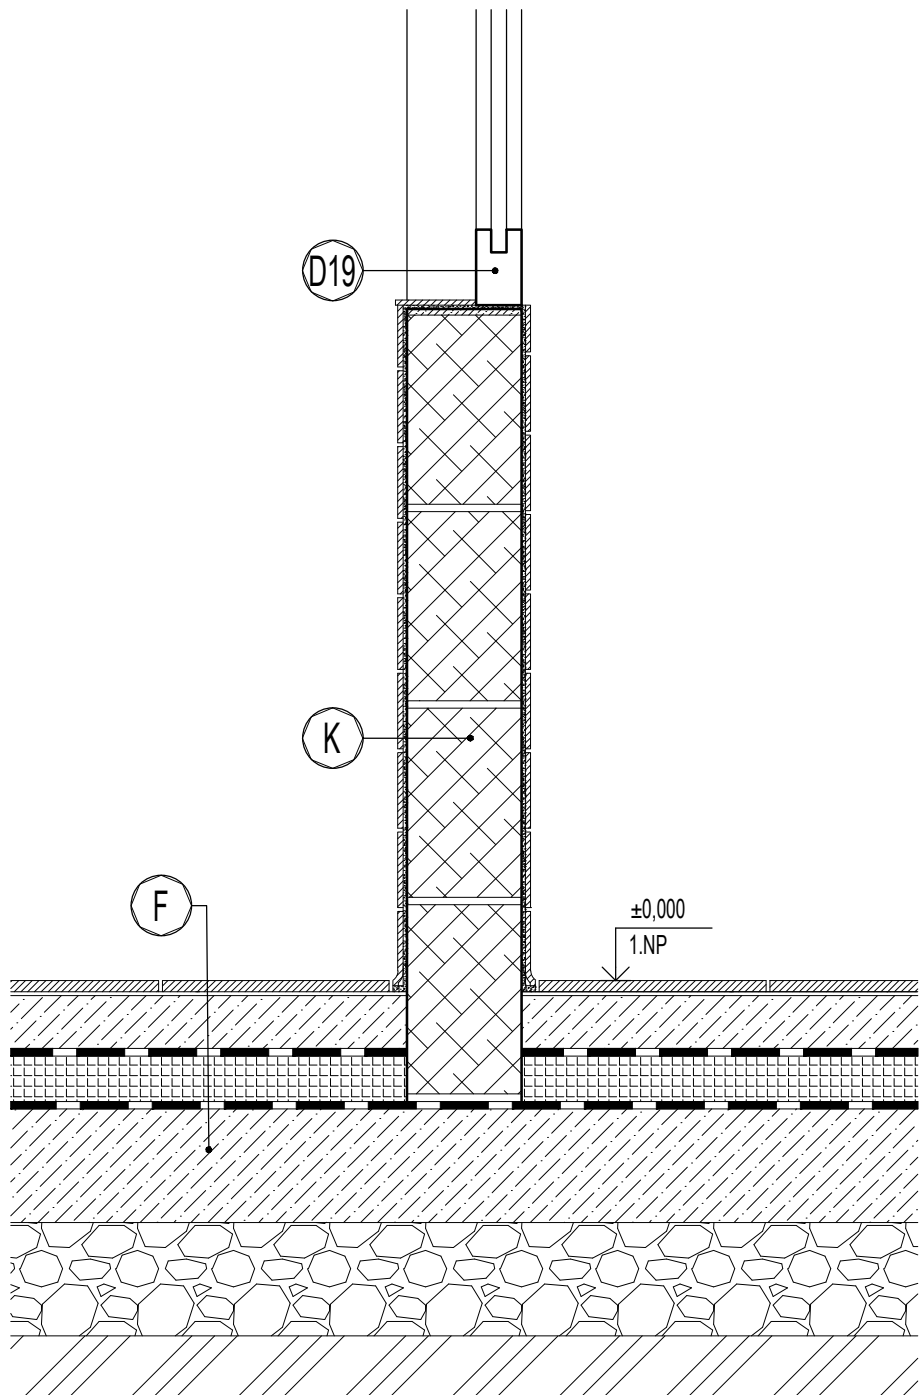

Akce: Modernizace stravovacího provozu Nemocnice Kyjov

Umístění: Strážovská 1247/22, 697 01 Kyjov
Investor: Nemocnice Kyjov, příspěvková organizace, Strážovská 1247/22, 697 01 Kyjov


	Proiectura Dana s.r.o.	Projektant: Timon Švnacer
	PROJEKCE - INŽENÝRING - REALIZACE	Zodp. projektant: Ing. Michal Nečas
	U tunelu 152, Senohraby 251 66	Autor. projektant: Ing. Petr Lorenz CSc.
	IČ: 17219787, DIČ: CZ17219787 tel. +420 734 745 727, info@proiecturadana.cz	

NA TUTO DOKUMENTACI SE VZTAHUJÍ AUTORSKÁ PRÁVA, NENÍ URČENA PRO ZHOTOVENÍ KOPÍÍ A JAKÝCHKOLIV REPRODUKČÍ BEZ SOUHLASU PROIECTURA DANA s.r.o.

Stupeň: Realizační dokumentace	Číslo zakázky: 24015
	Část PD: D.1.1

Obsah:

DETAIL B

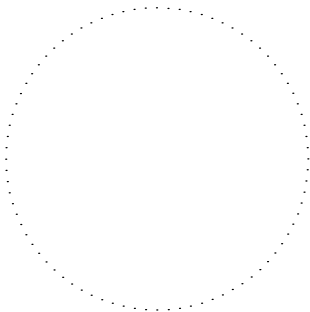

Datum: 7/2024	
Měřítko: 1:10	Formát: 2xA4
Číslo přílohy: D.1.1-21	Paré: