


POHLED 1-1
1:50

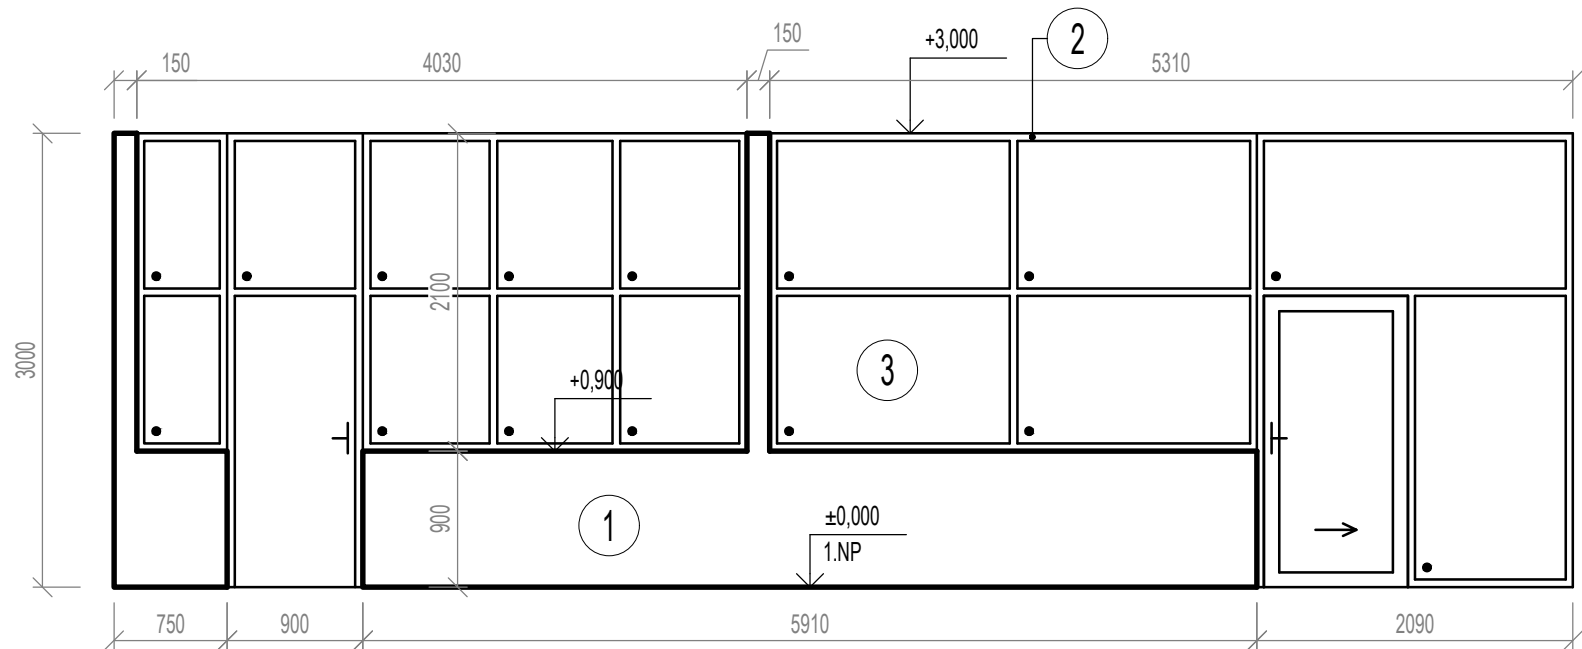

- 1 KERAMICKÝ OBKLAD
- 2 OKENNÍ RÁM - BÍLÝ PLAST
- 3 SKLO - ČIRÉ

Akce: Modernizace stravovacího provozu Nemocnice Kyjov

Umístění: Strážovská 1247/22, 697 01 Kyjov

Investor: Nemocnice Kyjov, příspěvková organizace, Strážovská 1247/22, 697 01 Kyjov



Proiectura Dana s.r.o.
PROJEKCE - INŽENÝRING - REALIZACE
U tunelu 152, Senohraby 251 66
iČ: 17219787, DIČ: CZ17219787
tel. +420 734 745 727, info@proiecturadana.cz

Projektant: Timon Švnacer

Zodp. projektant: Ing. Michal Nečas

Autor. projektant: Ing. Petr Lorenz CSc.

NA TUTO DOKUMENTACI SE VZTAHUJÍ AUTORSKÁ PRÁVA, NENÍ URČENA PRO ZHOVOVÁNÍ KOPÍÍ A JAKÝCHKOLIV REPRODUKČÍ BEZ SOUHLASU PROIECTURA DANA s.r.o.


Stupeň: Realizační dokumentace

Číslo zakázky: 24015

Část PD: D.1.1

Obsah:

POHLED 1-1

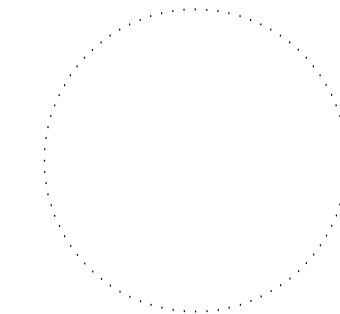

Datum: 7/2024

Měřítko: 1:50

Formát: 1xA4

Číslo přílohy:
D.1.1-29

Paré: