


DETAIL I
1:2

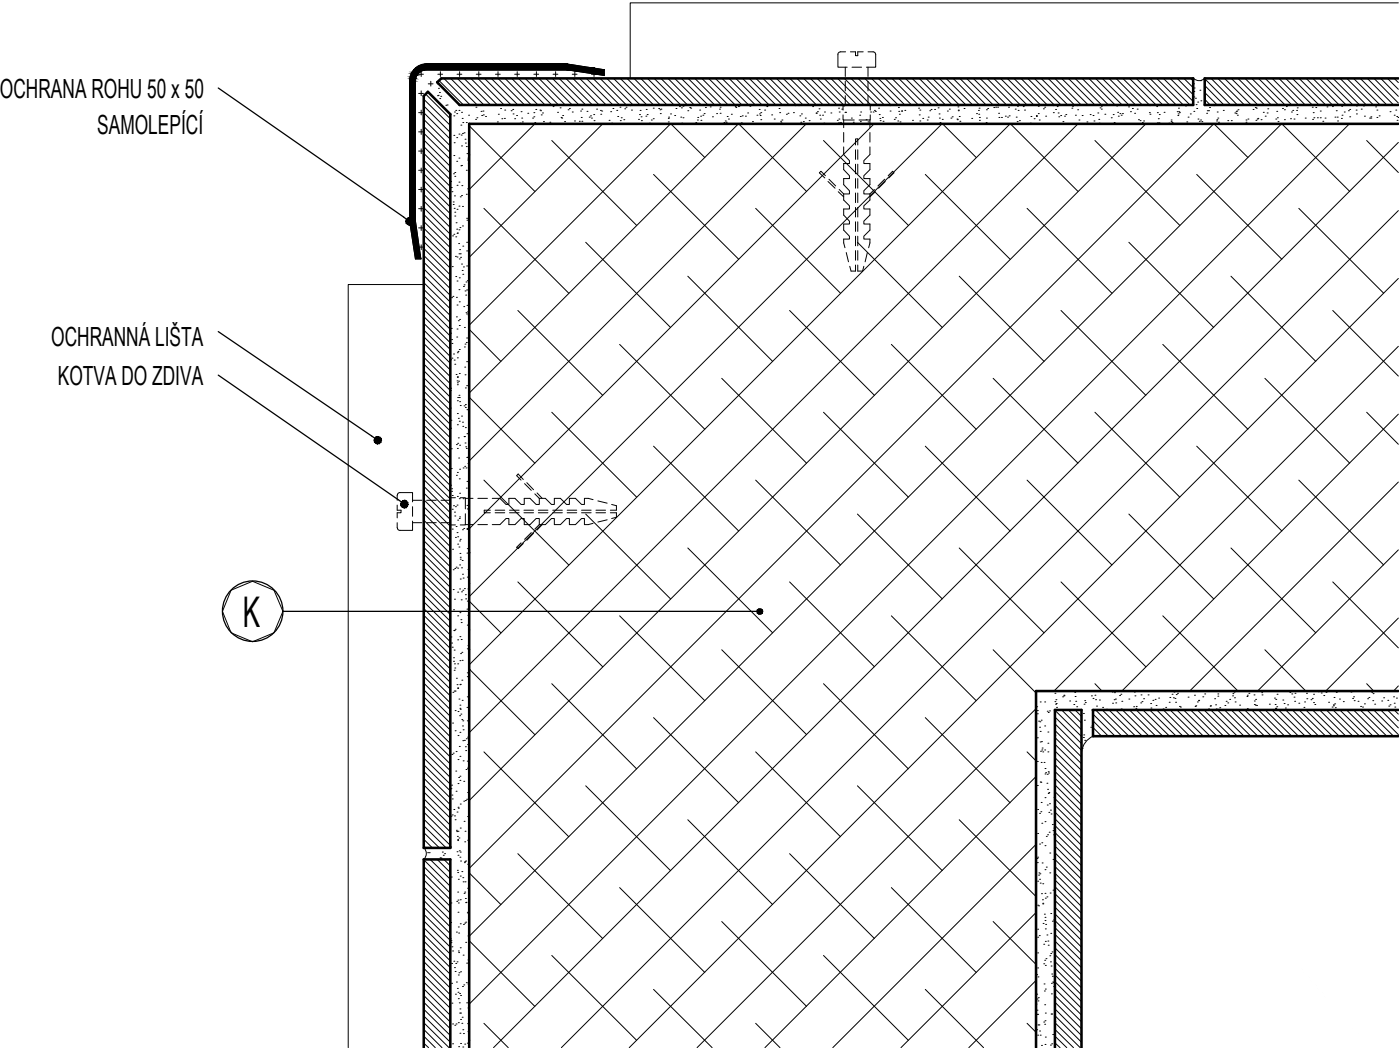

Akce: Modernizace stravovacího provozu Nemocnice Kyjov

Umístění: Strážovská 1247/22, 697 01 Kyjov
Investor: Nemocnice Kyjov, příspěvková organizace, Strážovská 1247/22, 697 01 Kyjov



Proiectura Dana s.r.o.
PROJEKCE - INŽENÝRING - REALIZACE
U tunelu 152, Senohraby 251 66
IČ: 17219787, DIČ: CZ17219787
tel. +420 734 745 727, info@proiecturadana.cz


Projektant: Timon Švnacer
Zodp. projektant: Ing. Michal Nečas
Autor. projektant: Ing. Petr Lorenz CSc.

NA TUTO DOKUMENTACI SE VZTAHUJÍ AUTORSKÁ PRÁVA, NENÍ URČENA PRO ZHOTOVENÍ KOPÍÍ A JAKÝCHKOLIV REPRODUKČÍ BEZ SOUHLASU PROIECTURA DANA s.r.o.

Stupeň: Realizační dokumentace
Číslo zakázky: 24015
Část PD: D.1.1

Obsah:

DETAIL I

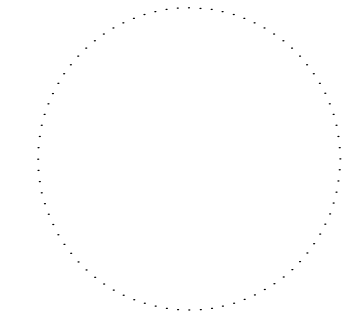

Datum: 7/2024
Měřítko: 1:10
Formát: 2xA4
Číslo přílohy: Paré:

D.1.1-28