



DETAIL H  
1:10

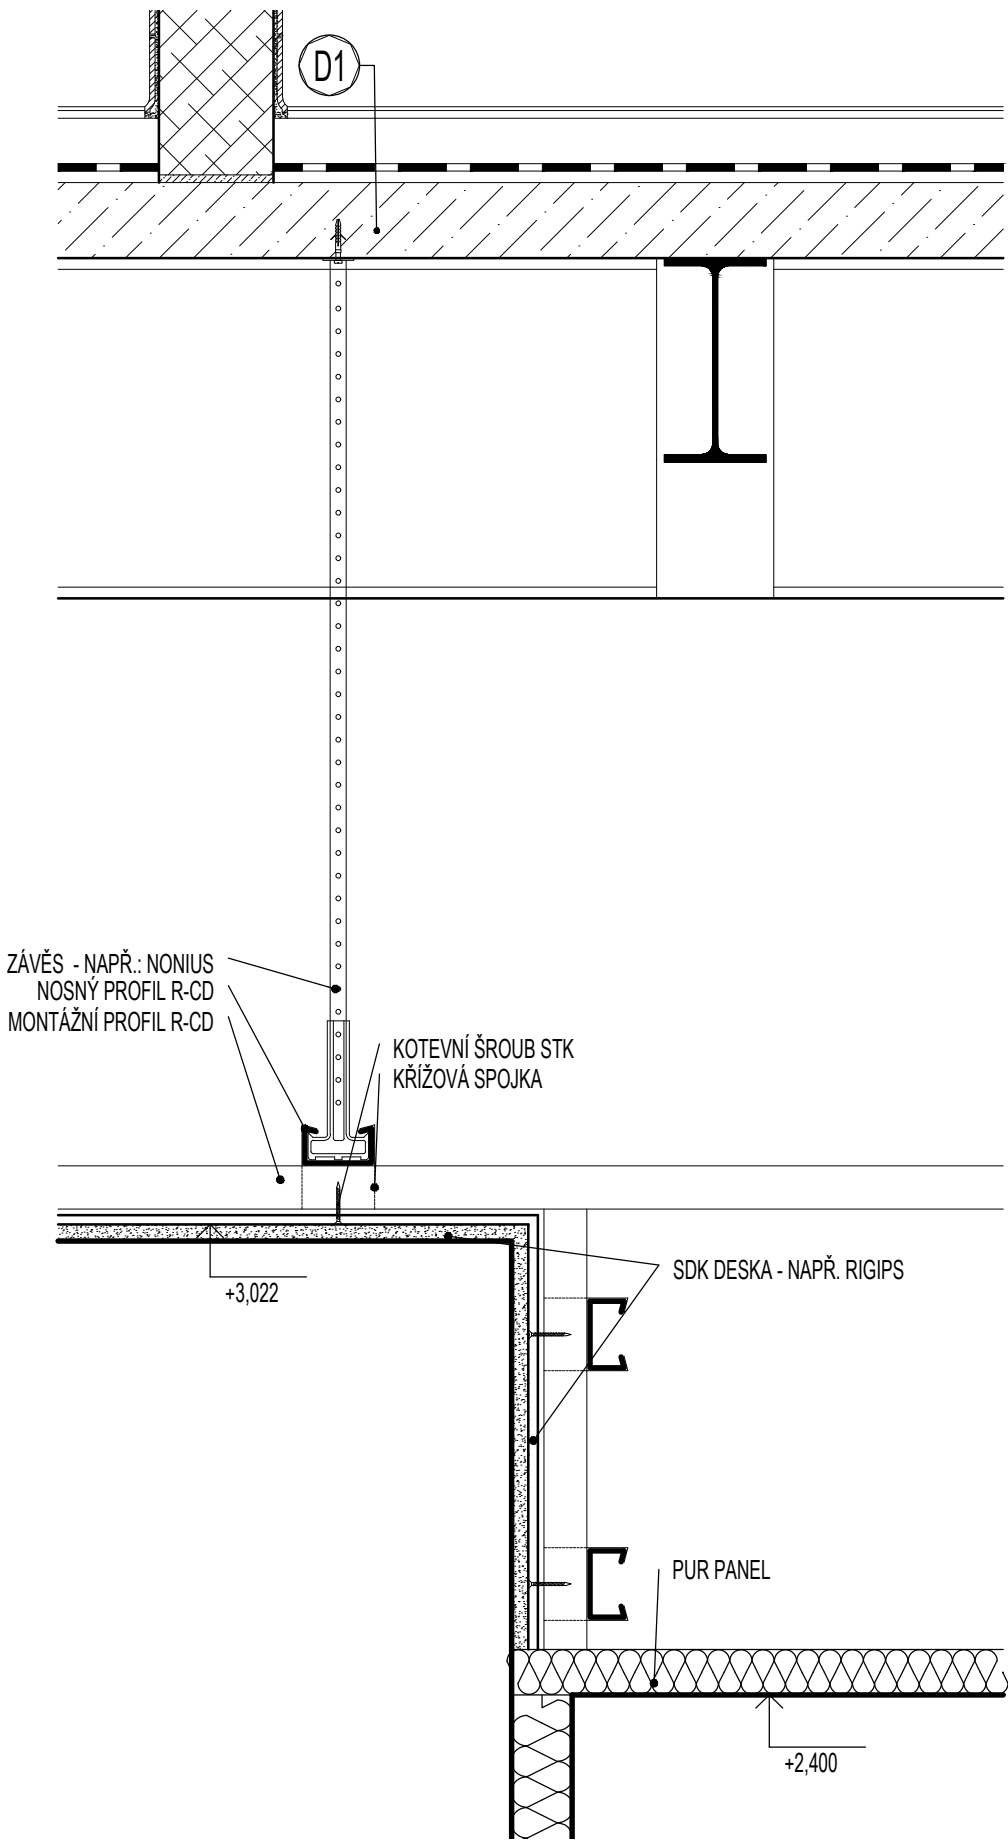

Akce: Modernizace stravovacího provozu Nemocnice Kyjov


Umístění:	Strážovská 1247/22, 697 01 Kyjov
Investor:	Nemocnice Kyjov, příspěvková organizace, Strážovská 1247/22, 697 01 Kyjov
	<b>Proiectura Dana s.r.o.</b> PROJEKCE - INŽENÝRING - REALIZACE U tunelu 152, Senohraby 251 66 IČ: 17219787, DIČ: CZ17219787 tel. +420 734 745 727, info@proiecturadana.cz
	Projektant: Timon Švnacer
	Zodp. projektant: Ing. Michal Nečas
	Autor. projektant: Ing. Petr Lorenz CSc.

NA TUTO DOKUMENTACI SE VZTAHUJÍ AUTORSKÁ PRÁVA, NENÍ URČENA PRO ZHOVOVÁNÍ KOPÍÍ A JAKÝCHKOLIV REPRODUKČÍ BEZ SOUHLASU PROIEKTURA DANA s.r.o.

Stupeň:	Realizační dokumentace	Číslo zakázky:	24015
		Část PD:	D.1.1

Obsah:

DETAIL H

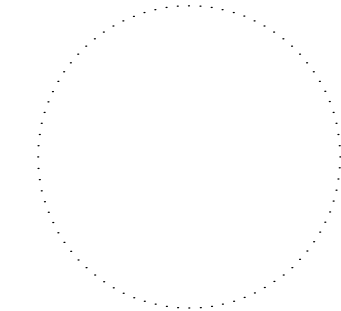

Datum:	7/2024
Měřítko:	1:10
Formát:	2x4
Číslo přílohy:	Paré:

D.1.1-27