


DETAIL G  
1:10

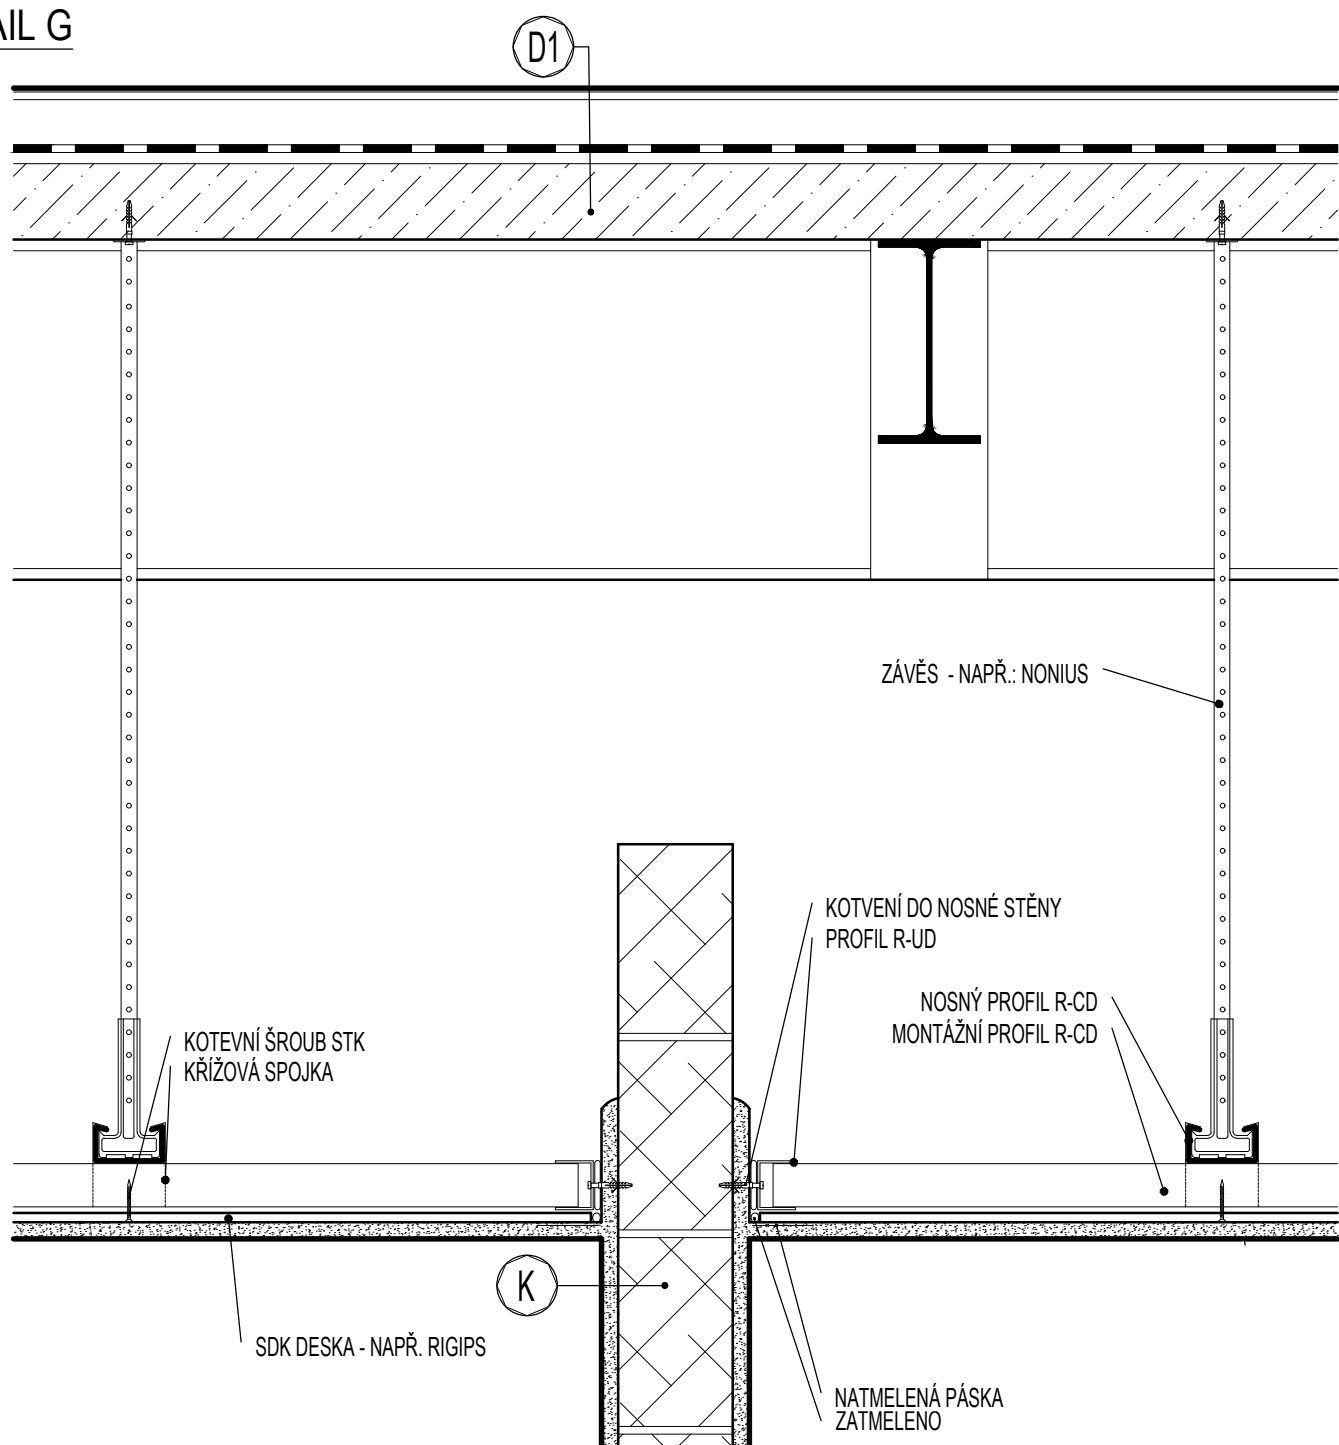

Akce: Modernizace stravovacího provozu Nemocnice Kyjov

Umístění: Strážovská 1247/22, 697 01 Kyjov

Investor: Nemocnice Kyjov, příspěvková organizace, Strážovská 1247/22, 697 01 Kyjov

**Proiectura Dana s.r.o.**  
PROJEKCE - INŽENÝRING - REALIZACE  
U tunelu 152, Senohraby 251 66  
IČ: 17219787, DIČ: CZ17219787  
tel. +420 734 745 727, info@proiecturadana.cz

Projektant: Timon Švnacer

Zodp. projektant: Ing. Michal Nečas

Autor. projektant: Ing. Petr Lorenz CSc.

NA TUTO DOKUMENTACI SE VZTAHUJÍ AUTORSKÁ PRÁVA, NENÍ URČENA PRO ZHOTOVENÍ KOPÍÍ A JAKÝCHKOLIV REPRODUKČÍ BEZ SOUHLASU PROIECTURA DANA s.r.o.


Stupeň: Realizační dokumentace

Číslo zakázky: 24015

Část PD: D.1.1

Obsah:

DETAIL G

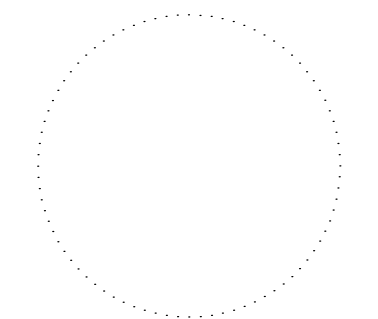

Datum: 7/2024

Měřítko: 1:10

Formát: 2xA4

Číslo přílohy: Paré:

D.1.1-26