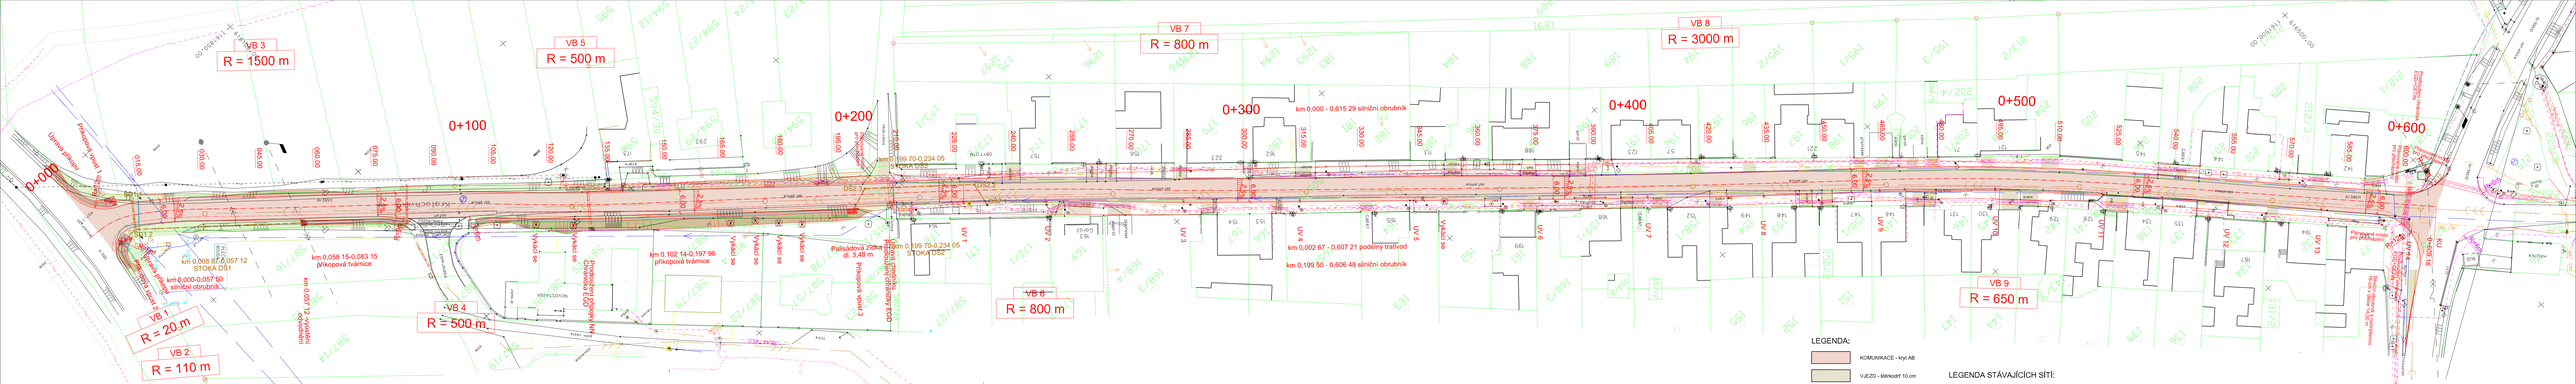
VB 1
R = 20 m
VB 2
R = 110 m
VB 3
R = 1500 m
VB 4
R = 500 m
VB 5
R = 500 m
VB 6
R = 800 m
VB 7
R = 800 m
VB 8
R = 3000 m
VB 9
R = 650 m
0+000
0+100
0+200
0+300
0+400
0+500
0+600
km 0,000 - 0,615 29 silniční obrubník
km 0,199 70-0,234 05
STOKA DS2
km 0,199 70-0,234 05
km 0,002 67 - 0,607 21 podélný trativod
km 0,199 50 - 0,606 48 silniční obrubník
km 0,102 14-0,197 96
příkopová tvárnice
km 0,058 15-0,083 15
příkopová tvárnice
km 0,008 87-0,057 12
STOKA DS1
km 0,000-0,057 60
silniční obrubník
km 0,057 12 podélný obrubník
Přeložka vodovodu
Přeložka vodovodu
Přeložka vodovodu