
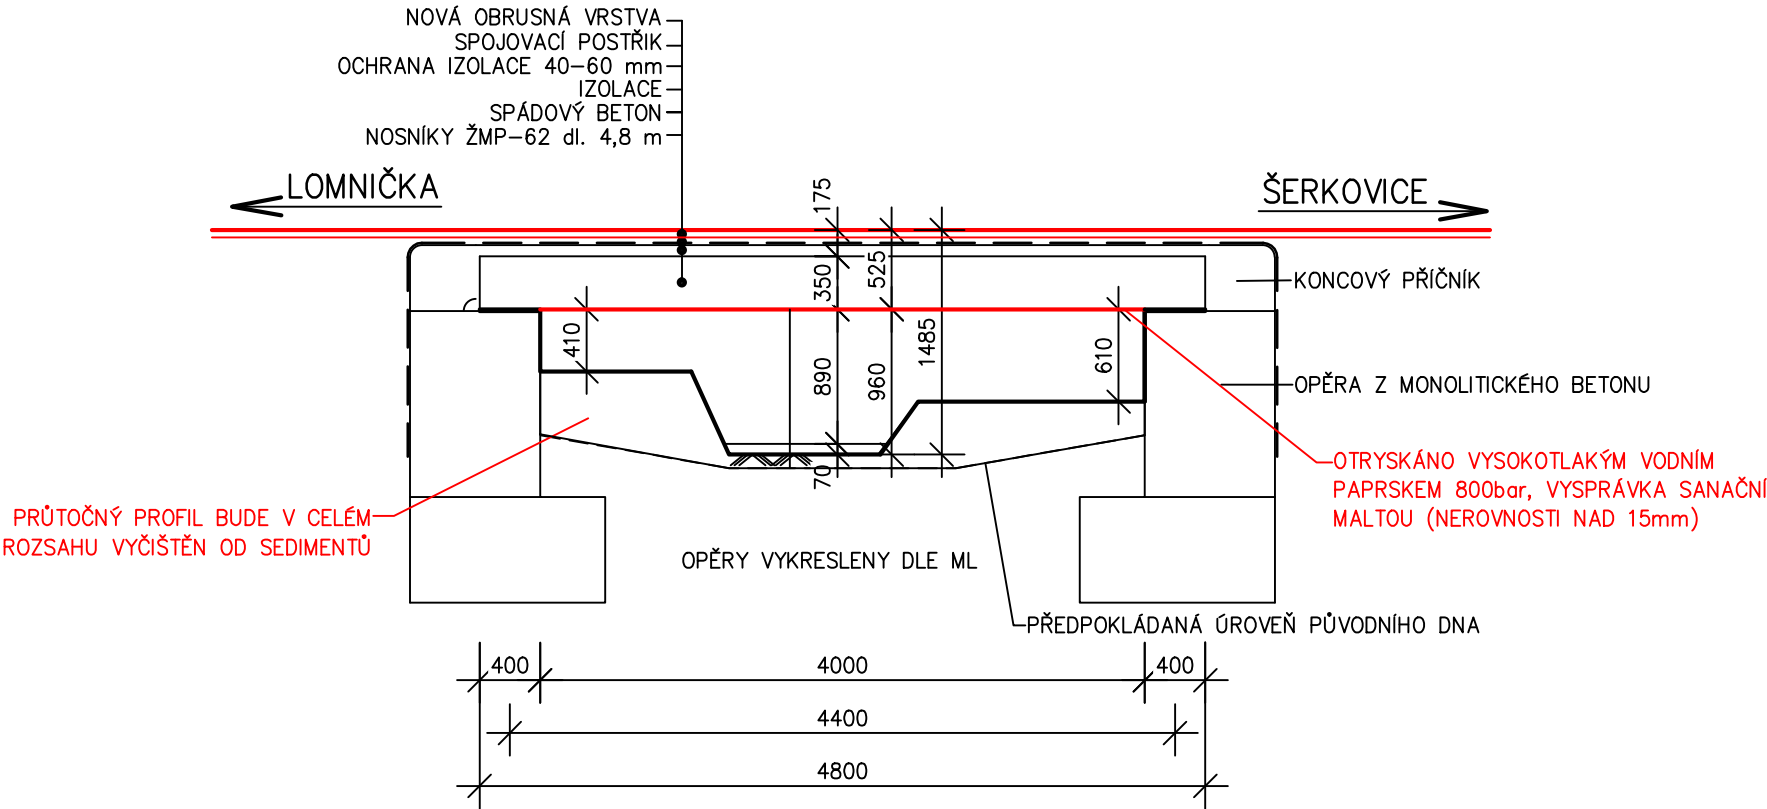



PODÉLNÝ ŘEZ 1:50

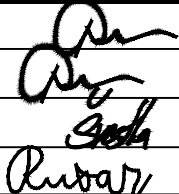

SO 201

Souřadnicový systém: S-JTSK
Výškový systém: Bpv

HIP	Ing. Jaromír RUŠAR		 Majdalenky 19, 638 00 Brno Tel., fax: 545 222 037 E-mail: info@rusar.cz	
Zodpovědný projektant	Ing. Jaromír RUŠAR			
Vypracoval	Miloslav ŠVESTKA			
Kontroloval	Ing. Květoslav RUŠAR			
Kraj: Jihomoravský			Datum	Březen 2015
Investor: Správa a údržba silnic Jihomoravského kraje, p.o.k.			Formát	2 A4
Název akce: III/37710 Šerkovice, most 37710-1			Měřítko	1:50
			Účel	PDPS
			Čís.zakáz.	182 - 2014
			Archivní čís.	48 - 2014
Název objektu: SO 201 - MOST			Čís.soupravy Čís. výkresu: 03	
Název výkresu: PODÉLNÝ ŘEZ				