
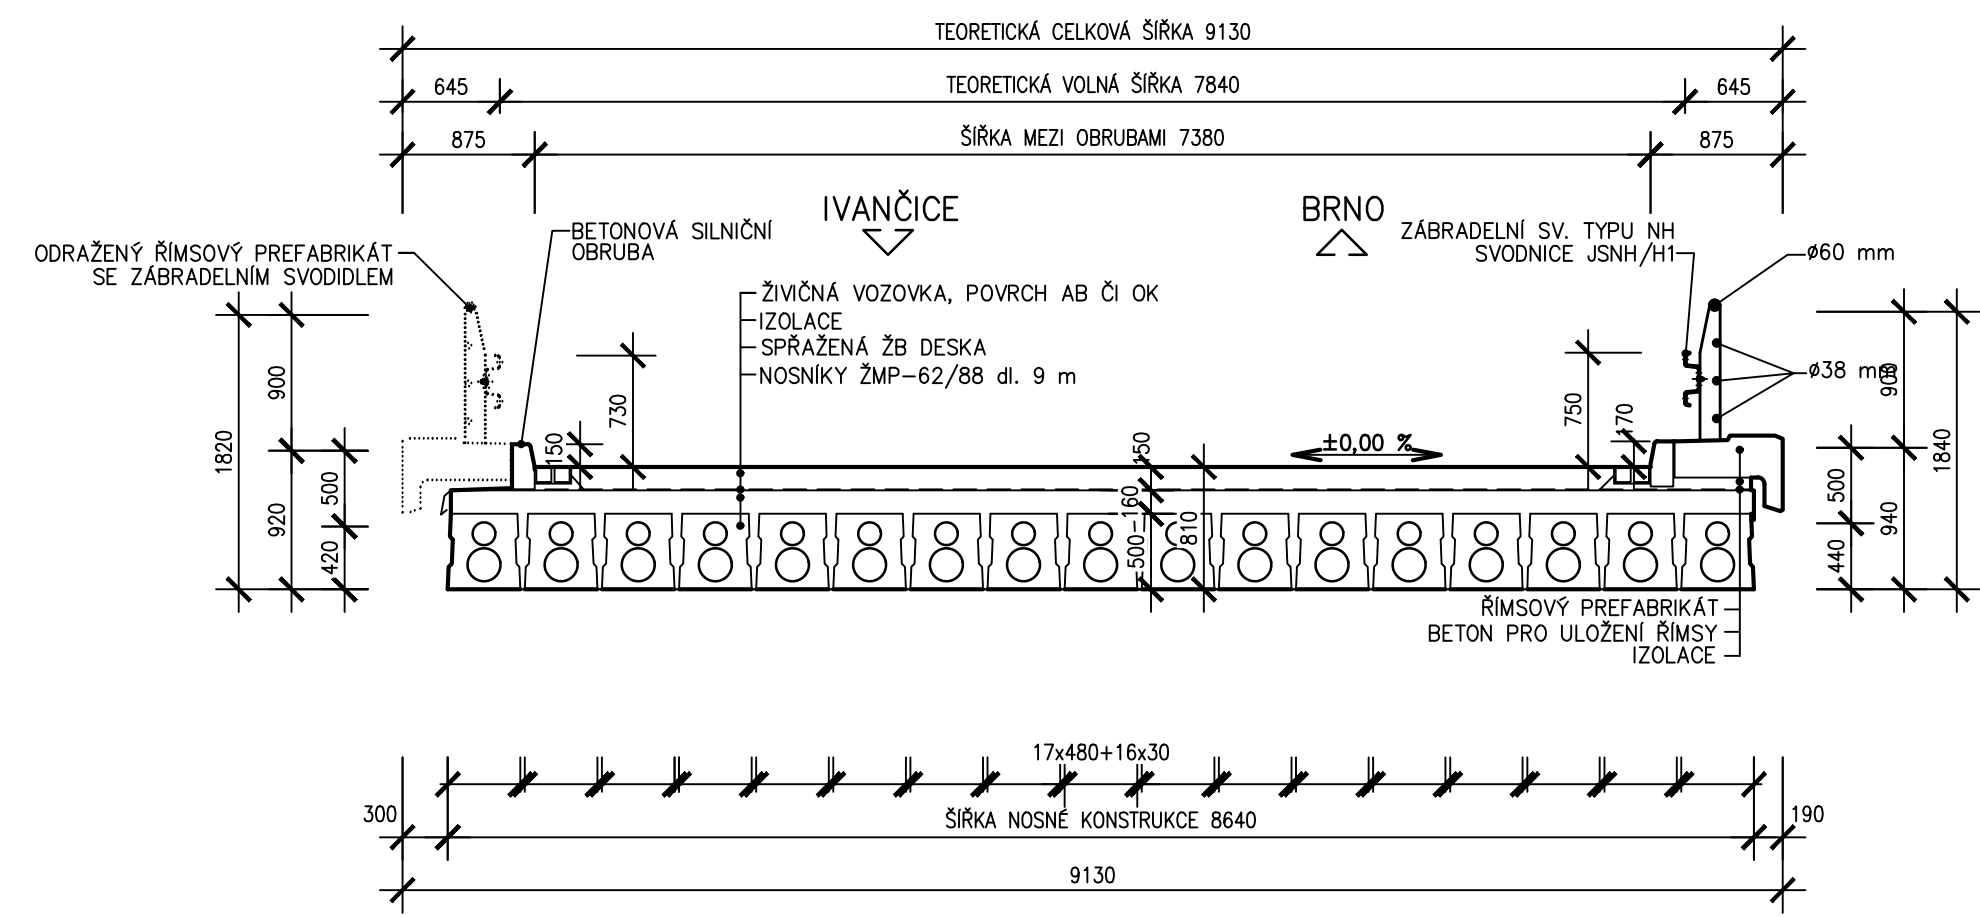



PŘÍČNÝ ŘEZ – STÁVAJÍCÍ STAV 1:50

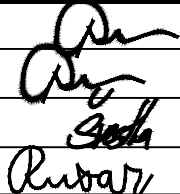

SOUŘADNICOVÝ SYSTÉM: Místní
VÝŠKOVÝ SYSTÉM: Místní

| | | | | |
|---|----------------------|---|---|---------------|
| HIP | Ing. Jaromír RUŠAR |  |  Rušar mosty <small>s.r.o.</small> | |
| Zodpovědný projektant | Ing. Jaromír RUŠAR | | | |
| Vypracoval | Miloslav ŠVESTKA | | | |
| Kontroloval | Ing. Květoslav RUŠAR | | | |
| Kraj: Jihomoravský | | | Datum | Únor 2015 |
| Investor: Správa a údržba silnic Jihomoravského kraje, p.o.k. | | | Formát | 2 A4 |
| Název akce: Most ev. č. 394-004 přes místní potok před Ivančicemi - oprava po dopravní nehodě | | | Měřítko | 1:50 |
| | | | Účel | TP |
| | | | Čís.zakáz. | 10 - 2014 |
| | | | Archivní čís. | 1 - 2014 |
| Název objektu: | | | | |
| Název výkresu: | | | Čís.soupravy | Čís. výkresu: |
| PŘÍČNÝ ŘEZ - STÁVAJÍCÍ STAV | | | | 03 |